

Příloha č. 1 - Seznam bytových domů**Dílčí část 8**

p.č.	ulice	č.or.	č.pop.	počet bytů	lokalita	cena v Kč bez DPH/měsíc
1	Volgogradská	14	2463	12	Zábřeh	<i>doplní účastník</i>
2	Volgogradská	16	2464	12	Zábřeh	<i>doplní účastník</i>
3	Volgogradská	20	2462	12	Zábřeh	<i>doplní účastník</i>
4	Volgogradská	24	2460	12	Zábřeh	<i>doplní účastník</i>
5	Volgogradská	28	2458	12	Zábřeh	<i>doplní účastník</i>
6	Volgogradská	82	2414	12	Zábřeh	<i>doplní účastník</i>
7	Volgogradská	84	2415	12	Zábřeh	<i>doplní účastník</i>
8	Volgogradská	86	2412	12	Zábřeh	<i>doplní účastník</i>
9	Volgogradská	88	2413	12	Zábřeh	<i>doplní účastník</i>
10	Volgogradská	119	2392	11	Zábřeh	<i>doplní účastník</i>
11	Volgogradská	126	2389	11	Zábřeh	<i>doplní účastník</i>
12	Volgogradská	137	2439	12	Zábřeh	<i>doplní účastník</i>
13	Volgogradská	139	2438	11	Zábřeh	<i>doplní účastník</i>
14	Volgogradská	143	2436	11	Zábřeh	<i>doplní účastník</i>
15	Volgogradská	145	2435	11	Zábřeh	<i>doplní účastník</i>
16	Volgogradská	161	2384	12	Zábřeh	<i>doplní účastník</i>
17	Volgogradská	165	2382	12	Zábřeh	<i>doplní účastník</i>
CENA CELKEM V Kč BEZ DPH						<i>doplní účastník</i>

Nedílnou součástí této přílohy je rozsah a četnost prací pro jednotlivý bytový dům zvlášť včetně půdorysu.

Příloha č. 1. Dílčí část 8.1 - Bytový dům Volgogradská 2463/14 Ostrava-Zábřeh

Zhotovitel se zavazuje provádět pro Objednatel za úplaty úklidové služby ve společných prostorách bytového domu s č. p. 2463 na ulici Volgogradská č. or. 14 v Ostravě -Zábřehu, stojící na pozemku parc. č. st. 2869, v k.ú. Zábřeh nad Odrou, ve kterém se nachází 4 nadzemní podlaží s 12 bytovými jednotkami a 1 podzemní podlaží.

Den provádění úklidu oznámí zhotovitel písemně objednateli před zahájením prací. V případě změny dne konání úklidu v průběhu provádění prací je zhotovitel povinen toto písemně oznámit objednateli 30 kalendářních dnů předem, pokud se smluvní strany nedohodnou jinak.

Rozsah a četnost úklidových prací:

1 x týdně:

- úklid vstupního prostoru domu (zametení, vytření),
- úklid schodišťového prostoru, podest a mezipodest ve všech podlažích (zametení, vytření),
- úklid schodů a sjezdu do sklepních prostor a prostoru pod schodištěm (zametení, vytření),
- umytí a vyleštění vstupních domovních dveří a dveří ve společných prostorách domu,
- vynesení reklamních letáků,
- umytí okenních parapetů, vypínačů, otření prachu a ometání pavučin průběžně dle potřeby,
- zametení a vytření venkovní podesty a schodů u předního vstupu.

1 x měsíčně:

- zametení a vytření sklepních prostor,
- umytí schodišťových madel a zábradlí,
- umytí schránek a zvonkového tabla.

1 x za tři měsíce:

- umytí hydrantových skříněk,
- umytí sklepních dveří, mříže (ve společných prostorách domu).

2 x ročně:

- umytí osvětlovacích těles ve společných prostorách bytového domu a sklepních prostorách,
- umytí schodišťových oken,
- umytí sklepních oken.


Výměry objektu:

Venkovní prostor		
prostor	výměra	jednotka
Schodiště	1,56	m ²
Podesta	3,12	m ²
Vnitřní prostor		
prostor	výměra	jednotka
Schodiště	35,27	m ²
Podesty	37,6	m ²
Sklepní prostory	47	m ²
Dveře sklepní	9	ks


Dveře vstupní – část. prosklené	1ks, 3,44 m2	ks, m2
Mříž vnitřní dveřní	2	ks
Okna + parapety	8,82	m2
Okna sklepní + parapet	4,8	m2
Osvětlovací tělesa	16	ks
Hydrantové skříně	2	ks
Listovní schránky	1,28	m2

Součástí přílohy je půdorys bytového domu.

SUTERÉN

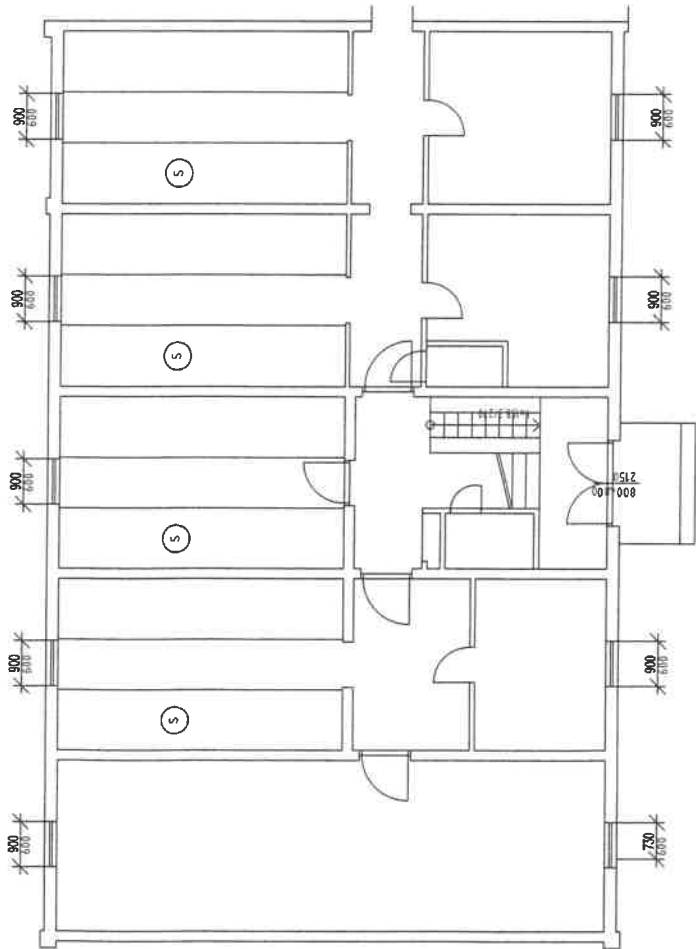

Ⓢ SKLEPNÍ ROXY

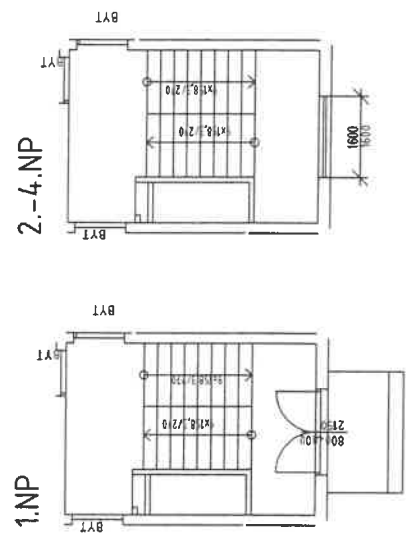

VYMĚŘENÍ SPOLEČNÝCH PROSTOR BYTOVÝCH DOMŮ V MAJETKU SMO, SVĚŘENÝCH MĚSTSKÉMU OBVODU OSTRAVA-JIH PRO ZAJIŠTĚNÍ ÚKLIDU

INVESTOR	Statutární město Ostrava - Městský obvod Ostrava - Jih	ČOS exim s.r.o. Alešova 26 370 01 České Budějovice	FORMÁT:	2 x A4
VEDOUcí PROJEKTU	Ing. Lenka Jankšová		DATA:	11 / 2017
NÁZEV VÝKRESU			MĚŘÍTKO:	1 : 100
			Č.v.:	231

VOLGOGRADSKÁ 14

Příloha č. 1. Dílčí část 8.2 - Bytový dům Volgogradská 2464/16 Ostrava-Zábřeh

Zhotovitel se zavazuje provádět pro Objednatel za úplaty úklidové služby ve společných prostorách bytového domu s č. p. 2464 na ulici Volgogradská č. or. 16 v Ostravě -Zábřehu, stojící na pozemku parc. č. st. 2870, v k.ú. Zábřeh nad Odrou, ve kterém se nachází 5 nadzemních podlaží s 12 bytovými jednotkami.

Den provádění úklidu oznámí zhotovitel písemně objednateli před zahájením prací. V případě změny dne konání úklidu v průběhu provádění prací je zhotovitel povinen toto písemně oznámit objednateli 30 kalendářních dnů předem, pokud se smluvní strany nedohodnou jinak.

Rozsah a četnost úklidových prací:

1 x týdně:

- úklid vstupního prostoru domu (zametení, vytření),
- úklid schodišťového prostoru, podest a mezipodest ve všech podlažích (zametení, vytření),
- úklid schodů a sjezdu do sklepních prostor a prostoru pod schodištěm (zametení, vytření),
- umytí a vyleštění vstupních domovních dveří a dveří ve společných prostorách domu,
- vynesení reklamních letáků,
- umytí okenních parapetů, vypínačů, ořtení prachu a ometání pavučin průběžně dle potřeby,
- zametení venkovní podesty u předního vstupu.

1 x měsíčně:

- zametení a vytření sklepních prostor,
- umytí schodišťových madel a zábradlí,
- umytí schránek a zvonkového tabla.

1 x za tři měsíce:

- umytí hydrantových skříněk,
- umytí sklepních dveří (ve společných prostorách domu).

2 x ročně:

- umytí osvětlovacích těles ve společných prostorách bytového domu a sklepních prostorách,
- umytí schodišťových oken,
- umytí sklepních oken.



Výměry objektu:

Vnitřní prostor		
prostor	výměra	jednotka
Schodiště	35,82	m2
Podesty	41,91	m2
Vstupní hala	23,59	m2
Sklepní prostory	8,93	m2
Dveře vstupní – prosklené	1ks, 3,44 m2	ks, m2
Dveře vnitřní plné	4	ks
Dveře vnitřní prosklené	1	ks
Okna + parapety	11,76	m2
Okna sklepní + parapet	0,79	m2

Osvětlovací tělesa	12	ks
Hydrantové skříně	2	ks
Listovní schránky	1,28	m2

Součástí přílohy je půdorys bytového domu.

1.NP

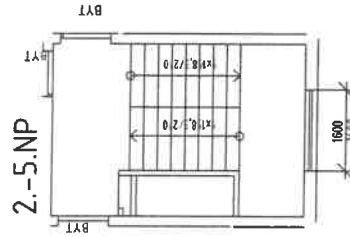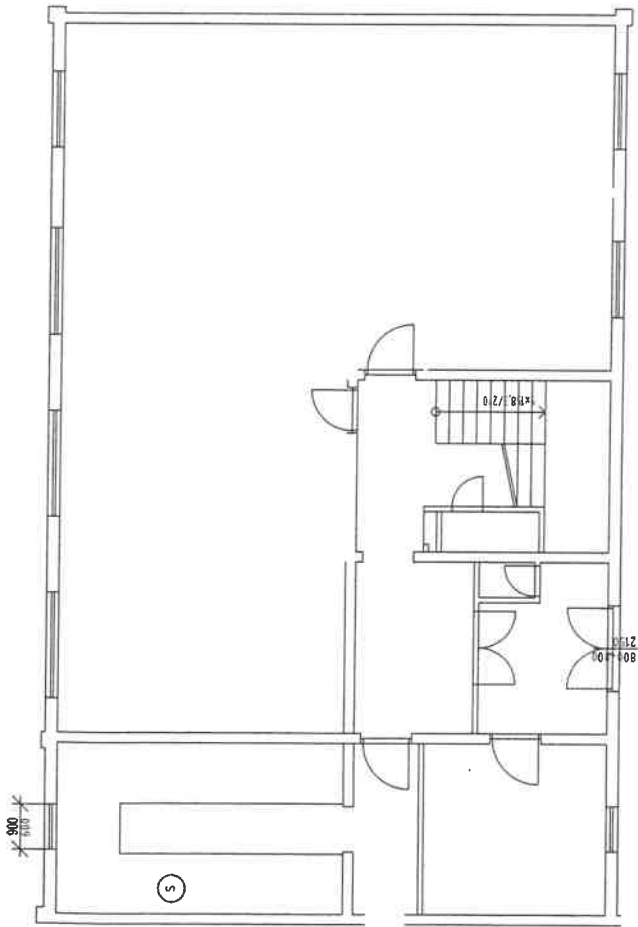

SKLEPNÍ BOXY

VYMĚŘENÍ SPOLEČNÝCH PROSTOR BYTOVÝCH DOMŮ V MAJETKU SMO, SVĚŘENÝCH MĚSTSKÉMU OBVODU OSTRAVA-JIH PRO ZAJIŠTĚNÍ ÚKLIDU		ČOS exim s.r.o. Alešova 26 370 01 České Budějovice
INVESTOR	Statutární město Ostrava - Městský obvod Ostrava - Jih	FORMÁT: 2 x A4
VEDOUČÍ PROJEKTU	Ing. Lenka Jakšová	DATUM: 11 / 2017
NÁZEV VÝKRESU	<h1>VOLGOGRADSKÁ 16</h1>	MĚŘÍTKO: 1 : 100
		Č.V.: 232

Příloha č. 1. Dílčí část 8.3 - Bytový dům Volgogradská 2462/20 Ostrava-Zábřeh

Zhotovitel se zavazuje provádět pro Objednatel za úplatu úklidové služby ve společných prostorách bytového domu s č. p. 2462 na ulici Volgogradská č. or. 20 v Ostravě -Zábřehu, stojící na pozemku parc. č. st. 2868, v k.ú. Zábřeh nad Odrou, ve kterém se nachází 5 nadzemních podlaží s 12 bytovými jednotkami.

Den provádění úklidu oznámí zhotovitel písemně objednateli před zahájením prací. V případě změny dne konání úklidu v průběhu provádění prací je zhotovitel povinen toto písemně oznámit objednateli 30 kalendářních dnů předem, pokud se smluvní strany nedohodnou jinak.

Rozsah a četnost úklidových prací:

1 x týdně:

- úklid vstupního prostoru domu (zametení, vytření),
- úklid schodišťového prostoru, podest a mezipodest ve všech podlažích (zametení, vytření),
- úklid schodů a sjezdu do sklepních prostor a prostoru pod schodištěm (zametení, vytření),
- umytí a vyleštění vstupních domovních dveří a dveří ve společných prostorách domu,
- vynesení reklamních letáků,
- umytí okenních parapetů, vypínačů, ořtení prachu a ometání pavučin průběžně dle potřeby,
- zametení venkovní podesty u předního vstupu.

1 x měsíčně:

- zametení a vytření sklepních prostor,
- umytí schodišťových madel a zábradlí,
- umytí schránek a zvonkového tabla.

1 x za tři měsíce:

- umytí hydrantových skříněk,
- umytí sklepních dveří (ve společných prostorách domu).

2 x ročně:

- umytí osvětlovacích těles ve společných prostorách bytového domu a sklepních prostorách,
- umytí schodišťových oken,
- umytí sklepních oken.


Výměry objektu:

Vnitřní prostor		
prostor	výměra	jednotka
Schodiště	35,82	m2
Podesty	41,91	m2
Vstupní hala	23,59	m2
Sklepní prostory	8,93	m2
Dveře vstupní – prosklené	1ks, 3,44 m2	ks, m2
Dveře vnitřní plné	4	ks
Dveře vnitřní prosklené	1	ks
Okna + parapety	11,76	m2
Okna sklepní + parapet	0,79	m2


Osvětlovací tělesa	12	ks
Hydrantové skříně	2	ks
Listovní schránky	1,28	m2

Součástí přílohy je půdorys bytového domu.

1.NP

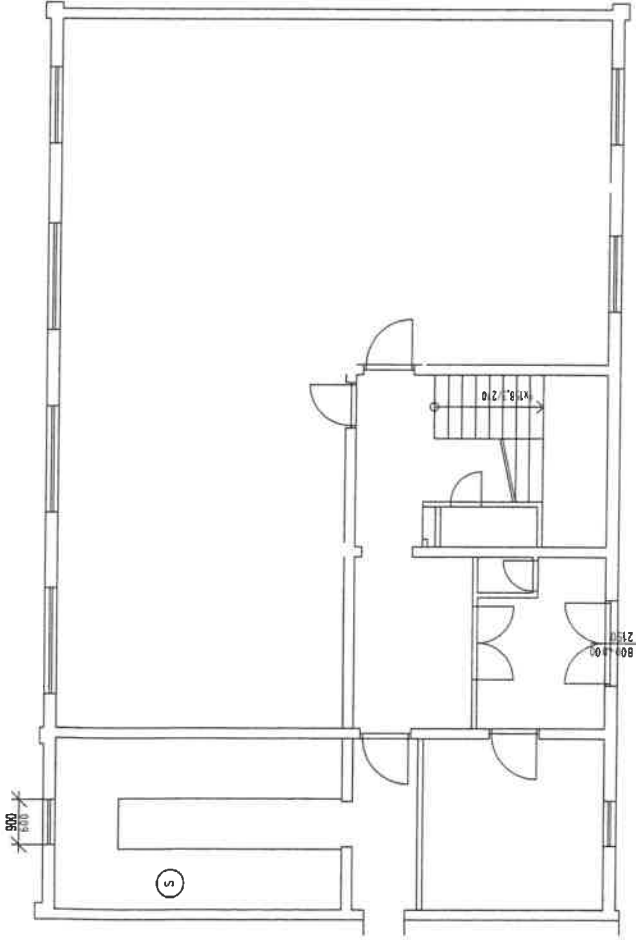

2.-5.NP

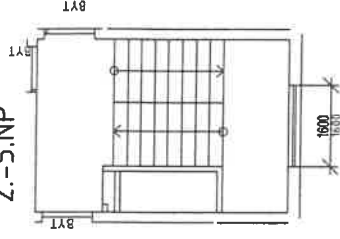

SKLEPNÍ BOXY

**VYMĚŘENÍ SPOLEČNÝCH PROSTOR BYTOVÝCH DOMŮ V MAJETKU SMO,
SVĚŘENÝCH MĚSTSKÉMU OBVODU OSTRAVA-JIH PRO ZAJIŠTĚNÍ ÚKLIDU**

INVESTOR	Statutární město Ostrava - Městský obvod Ostrava - Jih	ČOS exim s.r.o. Alešova 26 370 01 České Budějovice
VEDOUČÍ PROJEKTU	Ing. Lenka Jákšová	FORMÁT: 2 x A4
NAZEV VÝKRESU	VOLGOGRADSKÁ 20	DATA: 11 / 2017
		MĚRITKO: 1 : 100
		Č.N.: 234

Příloha č. 1. Dílčí část 8.4 - Bytový dům Volgogradská 2460/24 Ostrava-Zábřeh

Zhotovitel se zavazuje provádět pro Objednatele za úplatu úklidové služby ve společných prostorách bytového domu s č. p. 2460 na ulici Volgogradská č. or. 24 v Ostravě -Zábřehu, stojící na pozemku parc. č. st. 2866, v k.ú. Zábřeh nad Odrou, ve kterém se nachází 5 nadzemních podlaží s 12 bytovými jednotkami.

Den provádění úklidu oznámí zhotovitel písemně objednateli před zahájením prací. V případě změny dne konání úklidu v průběhu provádění prací je zhotovitel povinen toto písemně oznámit objednateli 30 kalendářních dnů předem, pokud se smluvní strany nedohodnou jinak.

Rozsah a četnost úklidových prací:

1 x týdně:

- úklid vstupního prostoru domu (zametení, vytření),
- úklid schodišťového prostoru, podest a mezipodest ve všech podlažích (zametení, vytření),
- úklid schodů a sjezdu do sklepních prostor a prostoru pod schodištěm (zametení, vytření),
- umytí a vyleštění vstupních domovních dveří a dveří ve společných prostorách domu,
- vynesení reklamních letáků,
- umytí okenních parapetů, vypínačů, ořetí prachu a ometání pavučin průběžně dle potřeby,
- zametení venkovní podesty u předního vstupu.

1 x měsíčně:

- zametení a vytření sklepních prostor,
- umytí schodišťových madel a zábradlí,
- umytí schránek a zvonkového tabla.

1 x za tři měsíce:

- umytí hydrantových skříněk,
- umytí sklepních dveří (ve společných prostorách domu).

2 x ročně:

- umytí osvětlovacích těles ve společných prostorách bytového domu a sklepních prostorách,
- umytí schodišťových oken,
- umytí sklepních oken.


Výměry objektu:

Vnitřní prostor		
prostor	výměra	jednotka
Schodiště	35,82	m ²
Podesty	41,91	m ²
Vstupní hala	23,59	m ²
Sklepní prostory	8,93	m ²
Dveře vstupní – prosklené	1ks, 3,44 m ²	ks, m ²
Dveře vnitřní plné	4	ks
Dveře vnitřní prosklené	1	ks
Okna + parapety	11,76	m ²
Okna sklepní + parapet	0,79	m ²


Osvětlovací tělesa	12	ks
Hydrantové skříně	2	ks
Listovní schránky	1,28	m2

Součástí přílohy je půdorys bytového domu.

1.NP

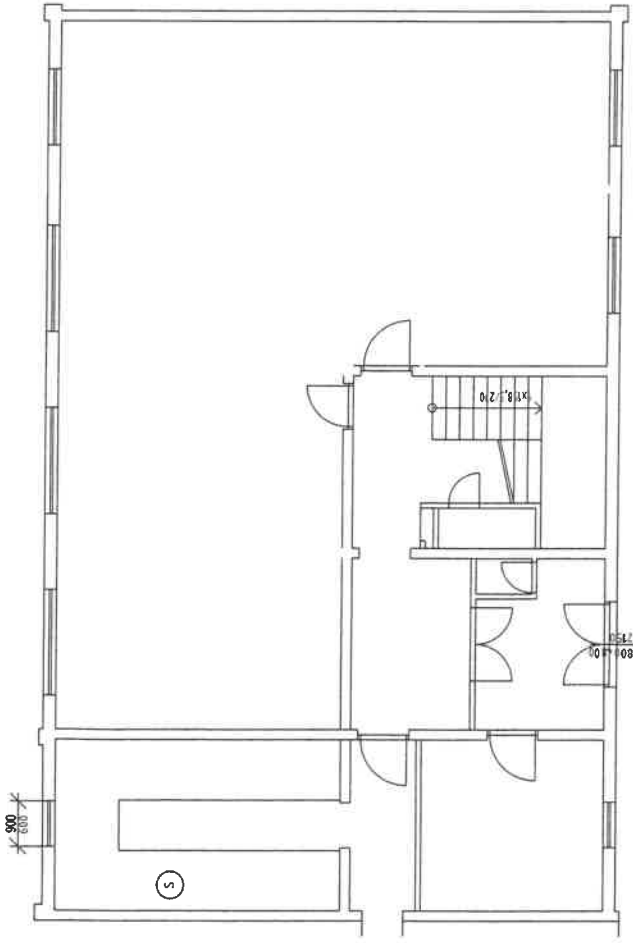

2.-5.NP

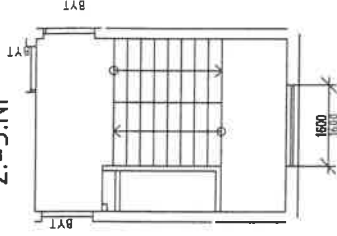

SKLEPNÍ BOXY

VYMĚŘENÍ SPOLEČNÝCH PROSTOR BYTOVÝCH DOMŮ V MAJETKU SMO,
SVĚŘENÝCH MĚSTSKÉMU OBVODU OSTRAVA-JIH PRO ZAJIŠTĚNÍ ÚKLIDU

INVESTOR	Statutární město Ostrava - Městský obvod Ostrava - Jih	ČOS exim s.r.o. Alešova 26 370 01 České Budějovice
VEDOUcí PROJEKTU	Ing. Lenka Janková	FORMAT: 2 x A4
NÁZEV VÝKRESU		DATUM: 11 / 2017
		MĚŘITKO: 1 : 100
		Č.V.: 236

VOLGOGRADSKÁ 24

Příloha č. 1. Dílčí část 8.5 - Bytový dům Volgogradská 2458/28 Ostrava-Zábřeh

Zhotovitel se zavazuje provádět pro Objednatele za úplaty úklidové služby ve společných prostorách bytového domu s č. p. 2458 na ulici Volgogradská č. or. 28 v Ostravě -Zábřehu, stojící na pozemku parc. č. st. 2864, v k.ú. Zábřeh nad Odrou, ve kterém se nachází 5 nadzemních podlaží s 12 bytovými jednotkami.

Den provádění úklidu oznámí zhotovitel písemně objednateli před zahájením prací. V případě změny dne konání úklidu v průběhu provádění prací je zhotovitel povinen toto písemně oznámit objednateli 30 kalendářních dnů předem, pokud se smluvní strany nedohodnou jinak.

Rozsah a četnost úklidových prací:

1 x týdně:

- úklid vstupního prostoru domu (zametení, vytření),
- úklid schodišťového prostoru, podest a mezipodest ve všech podlažích (zametení, vytření),
- úklid schodů a sjezdu do sklepních prostor a prostoru pod schodištěm (zametení, vytření),
- umytí a vyleštění vstupních domovních dveří a dveří ve společných prostorách domu,
- vynesení reklamních letáků,
- umytí okenních parapetů, vypínačů, otření prachu a ometání pavučin průběžně dle potřeby,
- zametení a vytření venkovní podesty u předního vstupu.

1 x měsíčně:

- zametení a vytření sklepních prostor,
- umytí schodišťových madel a zábradlí,
- umytí schránek a zvonkového tabla.

1 x za tři měsíce:

- umytí hydrantových skříněk,
- umytí sklepních dveří (ve společných prostorách domu).

2 x ročně:

- umytí osvětlovacích těles ve společných prostorách bytového domu a sklepních prostorách,
- umytí schodišťových oken,
- umytí sklepních oken.


Výměry objektu:

Venkovní prostor		
prostor	výměra	jednotka
Podesta	2,64	m2
Vnitřní prostor		
prostor	výměra	jednotka
Schodiště	35,82	m2
Podesty	41,91	m2
Vstupní hala	23,59	m2
Sklepní prostory	8,93	m2
Dveře vstupní – prosklené	1ks, 3,44 m2	ks, m2


Dveře vnitřní plné	4	ks
Dveře vnitřní prosklené	1	ks
Okna + parapety	11,76	m2
Okna sklepní + parapet	0,79	m2
Osvětlovací tělesa	12	ks
Hydrantové skříně	2	ks
Listovní schránky	1,28	m2

Součástí přílohy je půdorys bytového domu.

1.NP

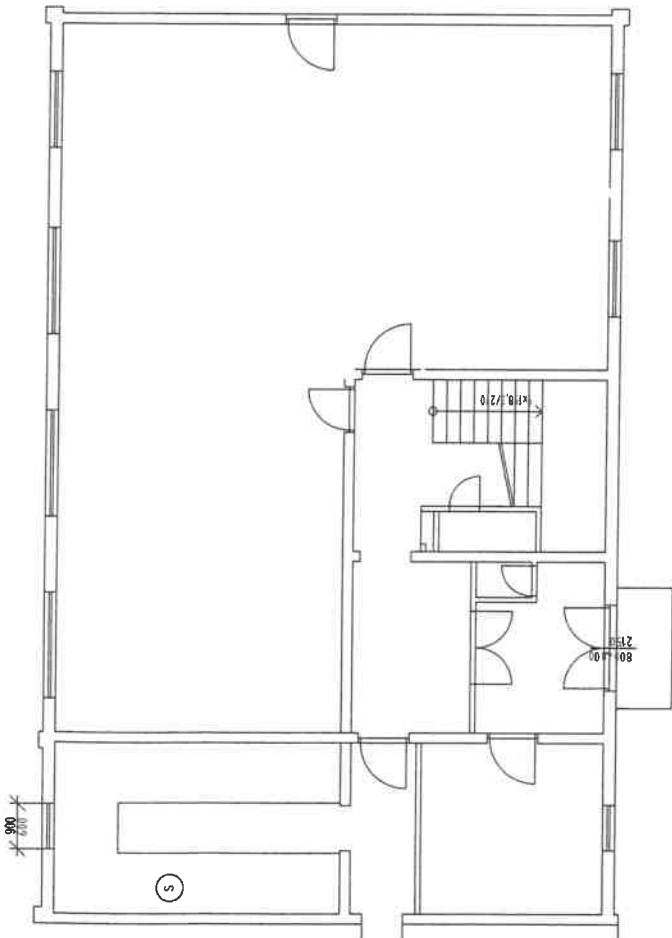

2.-5.NP

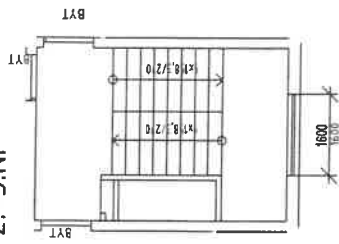

SKLEPNÍ BOXY

**VYMĚŘENÍ SPOLEČNÝCH PROSTOR BYTOVÝCH DOMŮ V MAJETKU SMO,
SVĚŘENÝCH MĚSTSKÉMU OBVODU OSTRAVA-JIH PRO ZAJIŠTĚNÍ ÚKLIDU**

INVESTOR	Statutární město Ostrava - Městský obvod Ostrava - Jih	ČOS exim s.r.o. Alešova 26 370 01 České Budějovice
VEDOUcí PROJEKTU	Ing. Lenka Jankšová	FORMÁT: 2 x A4
NÁZEV VÝKRESU	VOLGOGRADSKÁ 28	DATUM: 11 / 2017
		MĚŘÍTKO: 1 : 100
		Č.v.: 238

Příloha č. 1. Dílčí část 8.6 - Bytový dům Volgogradská 2414/82 Ostrava-Zábřeh

Zhotovitel se zavazuje provádět pro Objednatel za úplaty úklidové služby ve společných prostorách bytového domu s č. p. 2414 na ulici Volgogradská č. or. 82 v Ostravě -Zábřehu, stojící na pozemku parc. č. st. 3175, v k.ú. Zábřeh nad Odrou, ve kterém se nachází 4 nadzemní podlaží s 12 bytovými jednotkami a 1 podzemní podlaží.

Den provádění úklidu oznámí zhotovitel písemně objednateli před zahájením prací. V případě změny dne konání úklidu v průběhu provádění prací je zhotovitel povinen toto písemně oznámit objednateli 30 kalendářních dnů předem, pokud se smluvní strany nedohodnou jinak.

Rozsah a četnost úklidových prací:

1 x týdně:

- úklid vstupního prostoru domu (zametení, vytření),
- úklid schodišťového prostoru, podest a mezipodest ve všech podlažích (zametení, vytření),
- úklid schodů a sjezdu do sklepních prostor a prostoru pod schodištěm (zametení, vytření),
- umytí a vyleštění vstupních domovních dveří a dveří ve společných prostorách domu,
- vynesení reklamních letáků,
- umytí okenních parapetů, vypínačů, ořtení prachu a ometání pavučin průběžně dle potřeby,
- zametení a vytření venkovní podesty a schodů u předního vstupu.

1 x měsíčně:

- zametení a vytření sklepních prostor,
- umytí schodišťových madel a zábradlí,
- umytí schránek a zvonkového tabla.

1 x za tři měsíce:

- umytí hydrantových skříněk,
- umytí sklepních dveří, mříže (ve společných prostorách domu).

2 x ročně:

- umytí osvětlovacích těles ve společných prostorách bytového domu a sklepních prostorách,
- umytí schodišťových oken,
- umytí sklepních oken.


Výměry objektu:

Venkovní prostor		
prostor	výměra	jednotka
Schodiště	7,64	m ²
Podesta	3,06	m ²
Vnitřní prostor		
prostor	výměra	jednotka
Schodiště	35,27	m ²
Podesty	37,6	m ²
Sklepní prostory	47	m ²
Dveře sklepní	9	ks


Dveře vstupní – část. prosklené	1ks, 3,44 m2	ks, m2
Mříž vnitřní dveřní	2	ks
Okna + parapety	8,82	m2
Okna sklepní + parapet	4,8	m2
Osvětlovací tělesa	16	ks
Hydrantové skříně	2	ks
Listovní schránky	1,28	m2

Součástí přílohy je půdorys bytového domu.


SUTERÉN

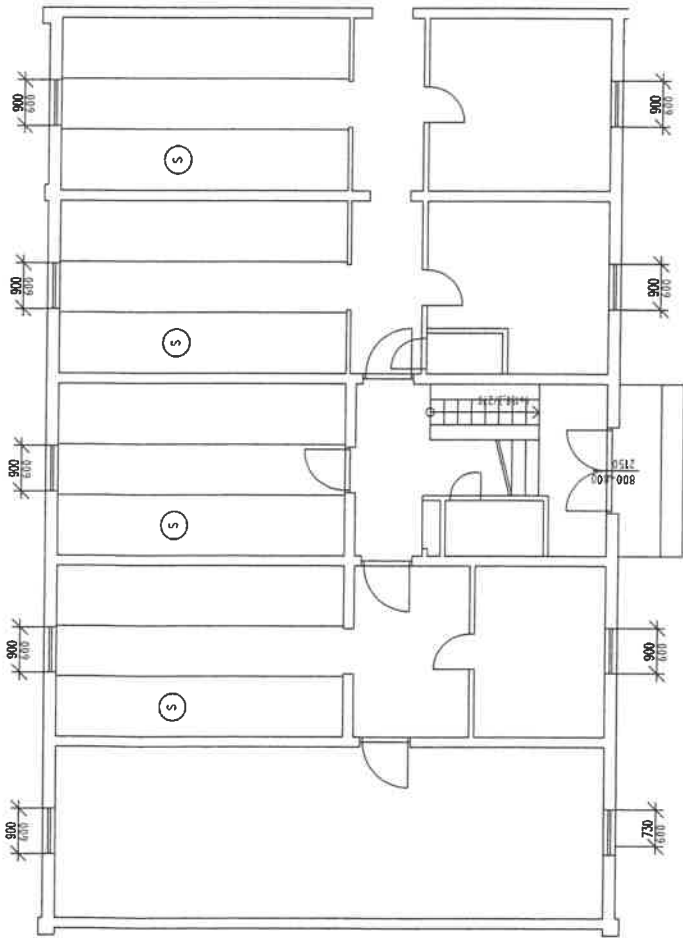

2.-4.NP

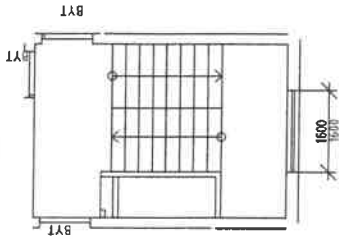

1.NP

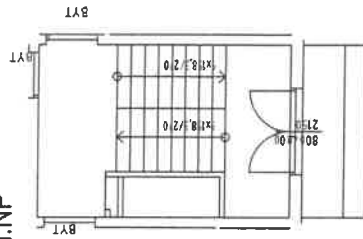

SKLEPNÍ BOXY

VYMĚŘENÍ SPOLEČNÝCH PROSTOR BYTOVÝCH DOMŮ V MAJETKU SMO, SVĚŘENÝCH MĚSTSKÉMU OBVODU OSTRAVA-JIH PRO ZAJIŠTĚNÍ ÚKLIDU

INVESTOR	Statutární město Ostrava - Městský obvod Ostrava - Jih	ČOS exim s.r.o. Alešova 25 370 01 České Budějovice
VEDOUcí PROJEKTU	Ing. Lenka Jakšová	FORMÁT: 2 x A4
NAZEV VÝKRESU	VOLGOGRADSKÁ 82	DATUM: 11 / 2017
		MĚŘÍTKO: 1 : 100
		C.N.: 241

Příloha č. 1. Dílčí část 8.7 - Bytový dům Volgogradská 2415/84 Ostrava-Zábřeh

Zhotovitel se zavazuje provádět pro Objednatele za úplaty úklidové služby ve společných prostorách bytového domu s č. p. 2415 na ulici Volgogradská č. or. 84 v Ostravě -Zábřehu, stojící na pozemku parc. č. st. 3174, v k.ú. Zábřeh nad Odrou, ve kterém se nachází 5 nadzemních podlaží s 12 bytovými jednotkami.

Den provádění úklidu oznámí zhotovitel písemně objednateli před zahájením prací. V případě změny dne konání úklidu v průběhu provádění prací je zhotovitel povinen toto písemně oznámit objednateli 30 kalendářních dnů předem, pokud se smluvní strany nedohodnou jinak.

Rozsah a četnost úklidových prací:

1 x týdně:

- úklid vstupního prostoru domu (zametení, vytření),
- úklid schodišťového prostoru, podest a mezipodest ve všech podlažích (zametení, vytření),
- úklid schodů a sjezdu do sklepních prostor a prostoru pod schodištěm (zametení, vytření),
- umytí a vyleštění vstupních domovních dveří a dveří ve společných prostorách domu,
- vynesení reklamních letáků,
- umytí okenních parapetů, vypínačů, ořetí prachu a ometání pavučin průběžně dle potřeby,
- zametení a vytření venkovní podesty u předního vstupu.

1 x měsíčně:

- zametení a vytření sklepních prostor,
- umytí schodišťových madel a zábradlí,
- umytí schránek a zvonkového tabla.

1 x za tři měsíce:

- umytí hydrantových skříněk,
- umytí sklepních dveří (ve společných prostorách domu).

2 x ročně:

- umytí osvětlovacích těles ve společných prostorách bytového domu a sklepních prostorách,
- umytí schodišťových oken,
- umytí sklepních oken.


Výměry objektu:

Venkovní prostor		
prostor	výměra	jednotka
Podesta	3,13	m2
Vnitřní prostor		
prostor	výměra	jednotka
Schodiště	35,82	m2
Podesty	41,91	m2
Vstupní hala	23,59	m2
Sklepní prostory	8,93	m2
Dveře vstupní – prosklené	1ks, 3,44 m2	ks, m2


Dveře vnitřní plné	4	ks
Dveře vnitřní prosklené	1	ks
Okna + parapety	11,76	m2
Okna sklepní + parapet	0,79	m2
Osvětlovací tělesa	12	ks
Hydrantové skříně	2	ks
Listovní schránky	1,28	m2

Součástí přílohy je půdorys bytového domu.

1.NP

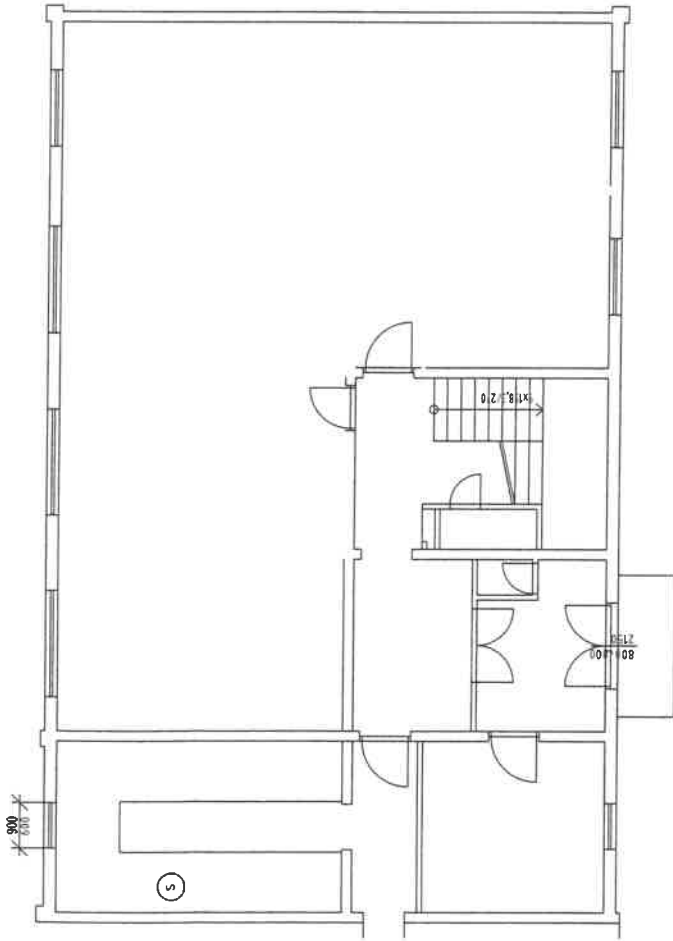

2.-5.NP

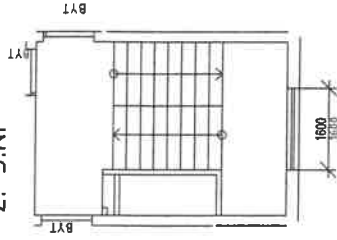

Ⓢ SKLEPNÍ BOXY

**VYMĚŘENÍ SPOLEČNÝCH PROSTOR BYTOVÝCH DOMŮ V MAJETKU SMO,
SVĚŘENÝCH MĚSTSKÉMU OBVODU OSTRAVA-JIH PRO ZAJIŠTĚNÍ ÚKLIDU**

INVESTOR	Statutární město Ostrava - Městský obvod Ostrava - Jih	COS exim s.r.o. Alešova 26 370 01 České Budějovice
VEDOUcí PROJEKTU	Ing. Lenka Jankšová	FORMÁT: 2 x A4
NÁZEV VÝKRESU	VOLGOGRADSKÁ 84	DATA: 11 / 2017
		MĚŘITKO: 1 : 100
		Č.v.: 242

Příloha č. 1. Dílčí část 8.8 - Bytový dům Volgogradská 2412/86 Ostrava-Zábřeh

Zhotovitel se zavazuje provádět pro Objednatele za úplaty úklidové služby ve společných prostorách bytového domu s č. p. 2412 na ulici Volgogradská č. or. 86 v Ostravě -Zábřehu, stojící na pozemku parc. č. st. 3176, v k.ú. Zábřeh nad Odrou, ve kterém se nachází 4 nadzemní podlaží s 12 bytovými jednotkami a 1 podzemní podlaží.

Den provádění úklidu oznámí zhotovitel písemně objednateli před zahájením prací. V případě změny dne konání úklidu v průběhu provádění prací je zhotovitel povinen toto písemně oznámit objednateli 30 kalendářních dnů předem, pokud se smluvní strany nedohodnou jinak.

Rozsah a četnost úklidových prací:

1 x týdně:

- úklid vstupního prostoru domu (zametení, vytření),
- úklid schodišťového prostoru, podest a mezipodest ve všech podlažích (zametení, vytření),
- úklid schodů a sjezdu do sklepních prostor a prostoru pod schodištěm (zametení, vytření),
- umytí a vyleštění vstupních domovních dveří a dveří ve společných prostorách domu,
- vynesení reklamních letáků,
- umytí okenních parapetů, vypínačů, otření prachu a ometání pavučin průběžně dle potřeby,
- zametení a vytření venkovní podesty a schodů u předního vstupu.

1 x měsíčně:

- zametení a vytření sklepních prostor,
- umytí schodišťových madel a zábradlí,
- umytí schránek a zvonkového tabla.

1 x za tři měsíce:

- umytí hydrantových skříněk,
- umytí sklepních dveří, mříže (ve společných prostorách domu).

2 x ročně:

- umytí osvětlovacích těles ve společných prostorách bytového domu a sklepních prostorách,
- umytí schodišťových oken,
- umytí sklepních oken.

Výměry objektu:



Venkovní prostor		
prostor	výměra	jednotka
Schodiště	7,64	m2
Podesta	3,06	m2
Vnitřní prostor		
prostor	výměra	jednotka
Schodiště	35,27	m2
Podesty	37,6	m2
Sklepní prostory	47	m2
Dveře sklepní	9	ks

Dveře vstupní – část. prosklené	1ks, 3,44 m ²	ks, m ²
Mříž vnitřní dveřní	2	ks
Okna + parapety	8,82	m ²
Okna sklepní + parapet	4,8	m ²
Osvětlovací tělesa	16	ks
Hydrantové skříně	2	ks
Listovní schránky	1,28	m ²


Součástí přílohy je půdorys bytového domu.

SUTERÉN

2.-4.NP

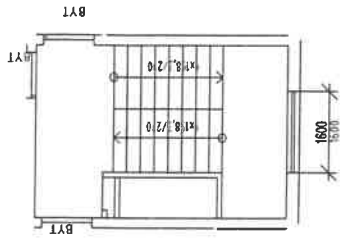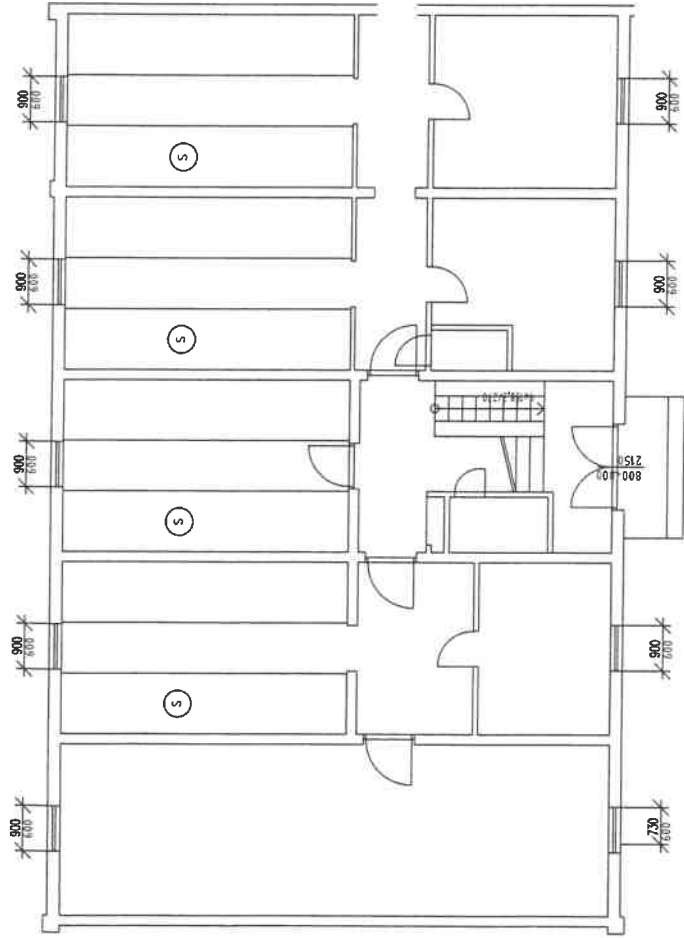

1.NP

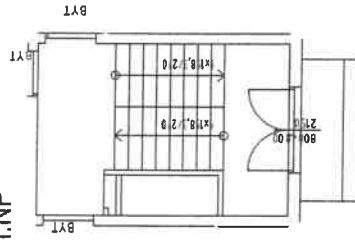

SKLEPNÍ BOXY

VYMĚŘENÍ SPOLEČNÝCH PROSTOR BYTOVÝCH DOMŮ V MAJETKU SMO, SVĚŘENÝCH MĚSTSKÉMU OBVODU OSTRAVA-JIH PRO ZAJIŠTĚNÍ ÚKLIDU

INVESTITOR	Statutární město Ostrava - Městský obvod Ostrava - Jih	ČOS exim s.r.o. Alešova 26 370 01 České Budějovice
VEDOUcí PROJEKTU	Ing. Lenka Jakšová	FORMÁT: 2 x A4
NÁZEV VÝKRESU	VOLGOGRADSKÁ 86	DATAUM: 11 / 2017
		MĚŘÍTKO: 1 : 100
		Č.V.: 243

Příloha č. 1. Dílčí část 8.9 - Bytový dům Volgogradská 2413/88 Ostrava-Zábřeh

Zhotovitel se zavazuje provádět pro Objednatele za úplaty úklidové služby ve společných prostorách bytového domu s č. p. 2413 na ulici Volgogradská č. or. 88 v Ostravě -Zábřehu, stojící na pozemku parc. č. st. 3177, v k.ú. Zábřeh nad Odrou, ve kterém se nachází 5 nadzemních podlaží s 12 bytovými jednotkami.

Den provádění úklidu oznámí zhotovitel písemně objednateli před zahájením prací. V případě změny dne konání úklidu v průběhu provádění prací je zhotovitel povinen toto písemně oznámit objednateli 30 kalendářních dnů předem, pokud se smluvní strany nedohodnou jinak.

Rozsah a četnost úklidových prací:

1 x týdně:

- úklid vstupního prostoru domu (zametení, vytření),
- úklid schodišťového prostoru, podest a mezipodest ve všech podlažích (zametení, vytření),
- úklid schodů a sjezdu do sklepních prostor a prostoru pod schodištěm (zametení, vytření),
- umytí a vyleštění vstupních domovních dveří a dveří ve společných prostorách domu,
- vynesení reklamních letáků,
- umytí okenních parapetů, vypínačů, oření prachu a ometání pavučin průběžně dle potřeby,
- zametení a vytření venkovní podesty u předního vstupu.

1 x měsíčně:

- zametení a vytření sklepních prostor,
- umytí schodišťových madel a zábradlí,
- umytí schránek a zvonkového tabla.

1 x za tři měsíce:

- umytí hydrantových skříněk,
- umytí sklepních dveří (ve společných prostorách domu).

2 x ročně:

- umytí osvětlovacích těles ve společných prostorách bytového domu a sklepních prostorách,
- umytí schodišťových oken,
- umytí sklepních oken.


Výměry objektu:

Venkovní prostor		
prostor	výměra	jednotka
Podesta	2,24	m2
Vnitřní prostor		
prostor	výměra	jednotka
Schodiště	35,82	m2
Podesty	41,91	m2
Vstupní hala	23,59	m2
Sklepní prostory	8,93	m2
Dveře vstupní – prosklené	1ks, 3,44 m2	ks, m2

Dveře vnitřní plné	4	ks
Dveře vnitřní prosklené	1	ks
Okna + parapety	11,76	m2
Okna sklepní + parapet	0,79	m2
Osvětlovací tělesa	12	ks
Hydrantové skříně	2	ks
Listovní schránky	1,28	m2

Součástí přílohy je půdorys bytového domu.

1.NP

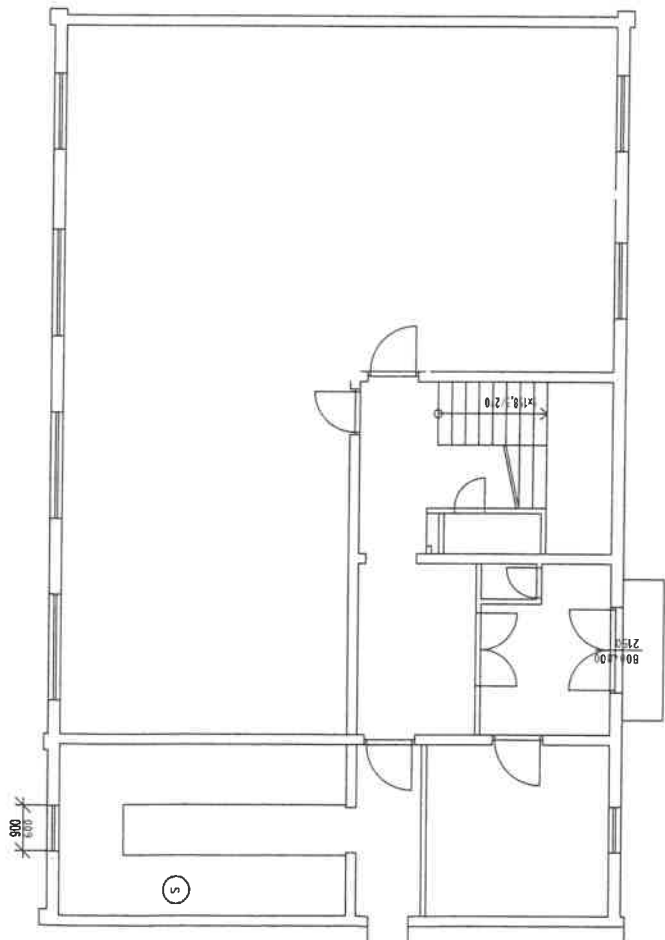

2.-5.NP



SKLEPNÍ BOXY

VYMĚŘENÍ SPOLEČNÝCH PROSTOR BYTOVÝCH DOMŮ V MAJETKU SMO,
SVĚŘENÝCH MĚSTSKÉMU OBVODU OSTRAVA-JIH PRO ZAJIŠTĚNÍ ÚKLIDU

INVESTOR	Statutární město Ostrava - Městský obvod Ostrava - Jih	ČOS exim s.r.o Alešova 26 370 01 České Budějovice
VEDOUcí PROJEKTU	Ing. Lenka Janková	FORMÁT: 2 x A4
NAZEV VÝKRESU	VOLGOGRADSKÁ 88	DATA: 11 / 2017
		MĚRITKO: 1 : 100
		Č.N.: 244

Příloha č. 1. Dílčí část 8.10 - Bytový dům Volgogradská 2392/119 Ostrava-Zábřeh

Zhotovitel se zavazuje provádět pro Objednatele za úplaty úklidové služby ve společných prostorách bytového domu s č. p. 2392 na ulici Volgogradská č. or. 119 v Ostravě -Zábřehu, stojící na pozemku parc. č. st. 3122, v k.ú. Zábřeh nad Odrou, ve kterém se nachází 4 nadzemní podlaží s 11 bytovými jednotkami a 1 podzemní podlaží.

Den provádění úklidu oznámí zhotovitel písemně objednateli před zahájením prací. V případě změny dne konání úklidu v průběhu provádění prací je zhotovitel povinen toto písemně oznámit objednateli 30 kalendářních dnů předem, pokud se smluvní strany nedohodnou jinak.

Rozsah a četnost úklidových prací:

1 x týdně:

- úklid vstupního prostoru domu (zametení, vytření),
- úklid schodišťového prostoru, podest a mezipodest ve všech podlažích (zametení, vytření),
- úklid schodů a sjezdu do sklepních prostor a prostoru pod schodištěm (zametení, vytření),
- umytí a vyleštění vstupních domovních dveří a dveří ve společných prostorách domu,
- vynesení reklamních letáků,
- umytí okenních parapetů, vypínačů, otření prachu a ometání pavučin průběžně dle potřeby,
- zametení a vytření venkovní podesty u předního a zadního vstupu.

1 x měsíčně:

- zametení a vytření sklepních prostor, sušárny,
- umytí schodišťových madel a zábradlí,
- umytí schránek a zvonkového tabla.

1 x za tři měsíce:

- umytí hydrantových skříněk,
- umytí sklepních dveří, mříže (ve společných prostorách domu).

2 x ročně:

- umytí osvětlovacích těles ve společných prostorách bytového domu a sklepních prostorách,
- umytí schodišťových oken,
- umytí sklepních oken.


Výměry objektu:

Venkovní prostor		
prostor	výměra	jednotka
Podesta	3,06	m ²
Vnitřní prostor		
prostor	výměra	jednotka
Schodiště	39,4	m ²
Podesty	46,7	m ²
Sklepní prostory	50,29	m ²
Dveře sklepní	8	ks
Dveře vstupní – část. prosklené	2ks, 7,1 m ²	ks, m ²


Dveře vnitřní plné	2	ks
Dveře vnitřní prosklené	1	ks
Okna + parapety	8,28	m2
Okna sklepní + parapet	5,92	m2
Osvětlovací tělesa	18	ks
Hydrantové skříně	1	ks
Listovní schránky	1,2	m2
Sušárna	12,24	m2

Součástí přílohy je půdorys bytového domu.


SUTERÉN

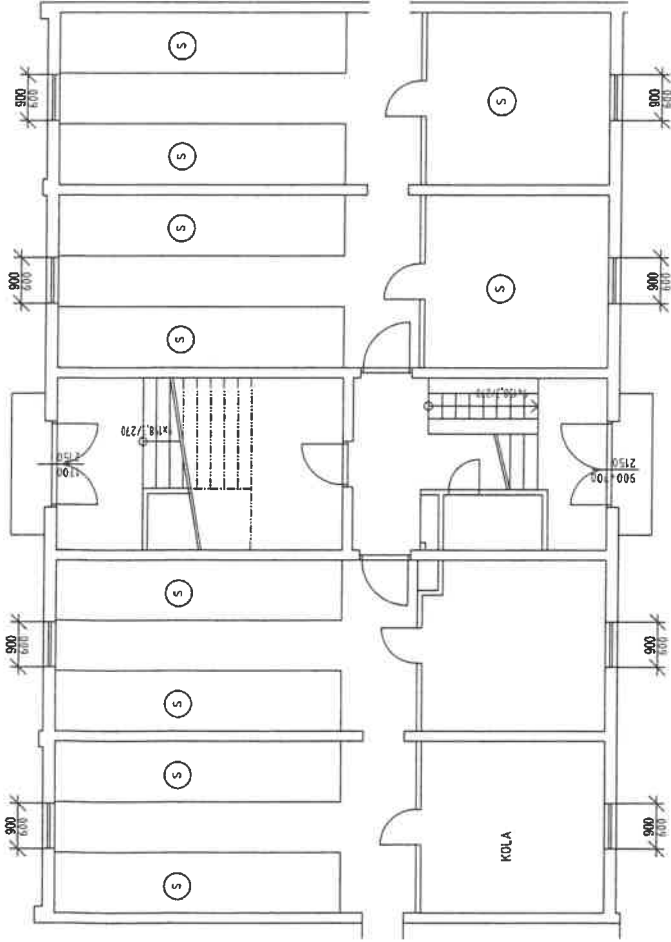

1.NP

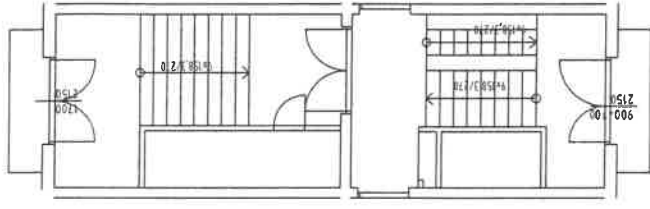

2.-4.NP

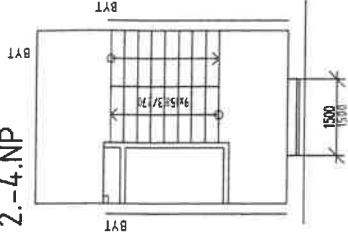

SKLEPNÍ BOXY

VYMĚŘENÍ SPOLEČNÝCH PROSTOR BYTOVÝCH DOMŮ V MAJETKU SMO,
SVĚŘENÝCH MĚSTSKÉMU OBVODU OSTRAVA-JIH PRO ZAJIŠTĚNÍ ÚKLIDU

INVESTOR	Statutární město Ostrava - Městský obvod Ostrava - Jih	COS exim s.r.o Alešova 26 370 01 České Budějovice
VEDOUcí PROJEKTU	Ing. Lenka Jankšová	FORMAT: 2 x A4
NAZEV VÝKRESU		DATUM: 11 / 2017
		MĚŘÍTKO: 1 : 100
		Č.Y.: 251

VOLGOGRADSKÁ 119

Příloha č. 1. Dílčí část 8.11 - Bytový dům Volgogradská 2389/126 Ostrava-Zábřeh

Zhotovitel se zavazuje provádět pro Objednatele za úplaty úklidové služby ve společných prostorách bytového domu s č. p. 2389 na ulici Volgogradská č. or. 126 v Ostravě -Zábřehu, stojící na pozemku parc. č. st. 3139, v k.ú. Zábřeh nad Odrou, ve kterém se nachází 4 nadzemní podlaží s 11 bytovými jednotkami a 1 podzemní podlaží.

Den provádění úklidu oznámí zhotovitel písemně objednateli před zahájením prací. V případě změny dne konání úklidu v průběhu provádění prací je zhotovitel povinen toto písemně oznámit objednateli 30 kalendářních dnů předem, pokud se smluvní strany nedohodnou jinak.

Rozsah a četnost úklidových prací:

1 x týdně:

- úklid vstupního prostoru domu (zametení, vytření),
- úklid schodišťového prostoru, podest a mezipodest ve všech podlažích (zametení, vytření),
- úklid schodů a sjezdu do sklepních prostor a prostoru pod schodištěm (zametení, vytření),
- umytí a vyleštění vstupních domovních dveří a dveří ve společných prostorách domu,
- vynesení reklamních letáků,
- umytí okenních parapetů, vypínačů, otření prachu a ometání pavučin průběžně dle potřeby,
- zametení a vytření venkovní podesty a schodů u předního a zadního vstupu.

1 x měsíčně:

- zametení a vytření sklepních prostor, sušárny,
- umytí schodišťových madel a zábradlí,
- umytí schránek a zvonkového tabla.

1 x za tři měsíce:

- umytí hydrantových skříněk,
- umytí sklepních dveří (ve společných prostorách domu).

2 x ročně:

- umytí osvětlovacích těles ve společných prostorách bytového domu a sklepních prostorách,
- umytí schodišťových oken,
- umytí sklepních oken.


Výměry objektu:

Venkovní prostor		
prostor	výměra	jednotka
Podesta	3,06	m ²
Schodiště	5,33	m ²
Vnitřní prostor		
prostor	výměra	jednotka
Schodiště	39,4	m ²
Podesty	46,7	m ²
Sklepní prostory	50,29	m ²
Dveře sklepní	6	ks


Dveře vstupní – část. prosklené	2ks, 7,1 m2	ks, m2
Dveře vnitřní plné	1	ks
Dveře vnitřní prosklené	1	ks
Okna + parapety	8,28	m2
Okna sklepní + parapet	5,92	m2
Osvětlovací tělesa	18	ks
Hydrantové skříň	1	ks
Listovní schránky	1,2	m2
Sušárna	12,24	m2

Součástí přílohy je půdorys bytového domu.


SUTERÉN

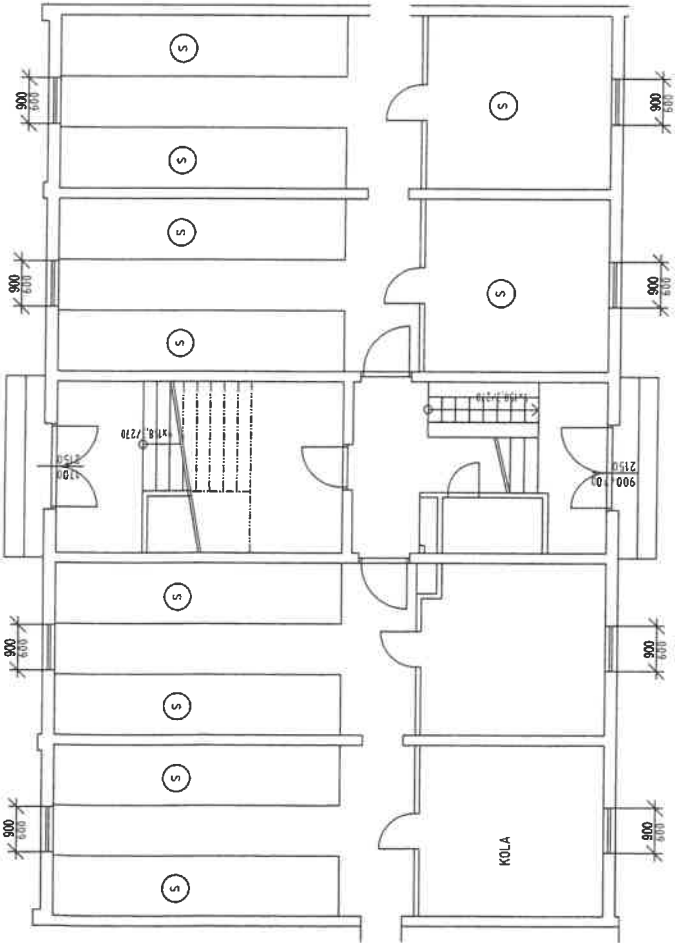

1.NP

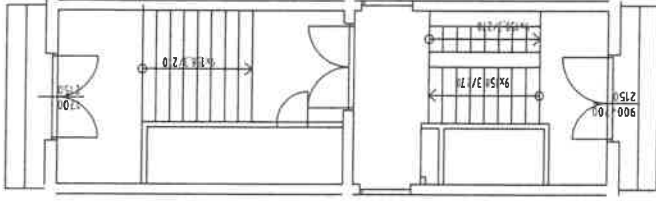

2.-4.NP

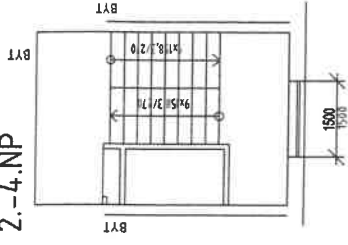

SKLEPNÍ BOXY

VYMĚŘENÍ SPOLEČNÝCH PROSTOR BYTOVÝCH DOMŮ V MAJETKU SMO,
SVĚŘENÝCH MĚSTSKÉMU OBVODU OSTRAVA-JIH PRO ZAJIŠTĚNÍ ÚKLIDU

INVESTOR	Statutární město Ostrava - Městský obvod Ostrava - Jih	ČOS exim s.r.o. Alešova 26 370 01 České Budějovice
VEDOUČÍ PROJEKTU	Ing. Lenka Janková	FORMÁT: 2 x A4
NÁZEV VÝKRESU		DATA: 11 / 2017
		MĚŘÍTKO: 1 : 100
		Č.v.: 254

Příloha č. 1. Dílčí část 8.12 - Bytový dům Volgogradská 2439/137 Ostrava-Zábřeh

Zhotovitel se zavazuje provádět pro Objednatele za úplaty úklidové služby ve společných prostorách bytového domu s č. p. 2439 na ulici Volgogradská č. or. 137 v Ostravě -Zábřehu, stojící na pozemku parc. č. st. 3080, v k.ú. Zábřeh nad Odrou, ve kterém se nachází 4 nadzemní podlaží s 12 bytovými jednotkami a 1 podzemní podlaží.

Den provádění úklidu oznámí zhotovitel písemně objednateli před zahájením prací. V případě změny dne konání úklidu v průběhu provádění prací je zhotovitel povinen toto písemně oznámit objednateli 30 kalendářních dnů předem, pokud se smluvní strany nedohodnou jinak.

Rozsah a četnost úklidových prací:

1 x týdně:

- úklid vstupního prostoru domu (zametení, vytření),
- úklid schodišťového prostoru, podest a mezipodest ve všech podlažích (zametení, vytření),
- úklid schodů a sjezdu do sklepních prostor a prostoru pod schodištěm (zametení, vytření),
- umytí a vyleštění vstupních domovních dveří a dveří ve společných prostorách domu,
- vynesení reklamních letáků,
- umytí okenních parapetů, vypínačů, ořtení prachu a ometání pavučin průběžně dle potřeby,
- zametení a vytření venkovní podesty a schodů u předního vstupu.

1 x měsíčně:

- zametení a vytření sklepních prostor, sušárny, kolárny,
- umytí schodišťových madel a zábradlí,
- umytí schránek a zvonkového tabla.

1 x za tři měsíce:

- umytí hydrantových skříněk,
- umytí sklepních dveří (ve společných prostorách domu).

2 x ročně:

- umytí osvětlovacích těles ve společných prostorách bytového domu a sklepních prostorách,
- umytí schodišťových oken,
- umytí sklepních oken.


Výměry objektu:

Venkovní prostor		
prostor	výměra	jednotka
Podesta	2,93	m ²
Schodiště	4,62	m ²
Vnitřní prostor		
prostor	výměra	jednotka
Schodiště	39,4	m ²
Podesty	46,7	m ²
Sklepní prostory	33,45	m ²
Dveře sklepní	7	ks


Dveře vstupní – část. prosklené	1ks, 3,4m ²	ks, m ²
Dveře vnitřní prosklené	1	ks
Okna + parapety	8,28	m ²
Okna sklepní + parapet	5,2	m ²
Osvětlovací tělesa	18	ks
Hydrantové skříně	1	ks
Listovní schránky	1,2	m ²
Sušárna	34,68	m ²
Kolárna	12,24	m ²

Součástí přílohy je půdorys bytového domu.


SUTERÉN

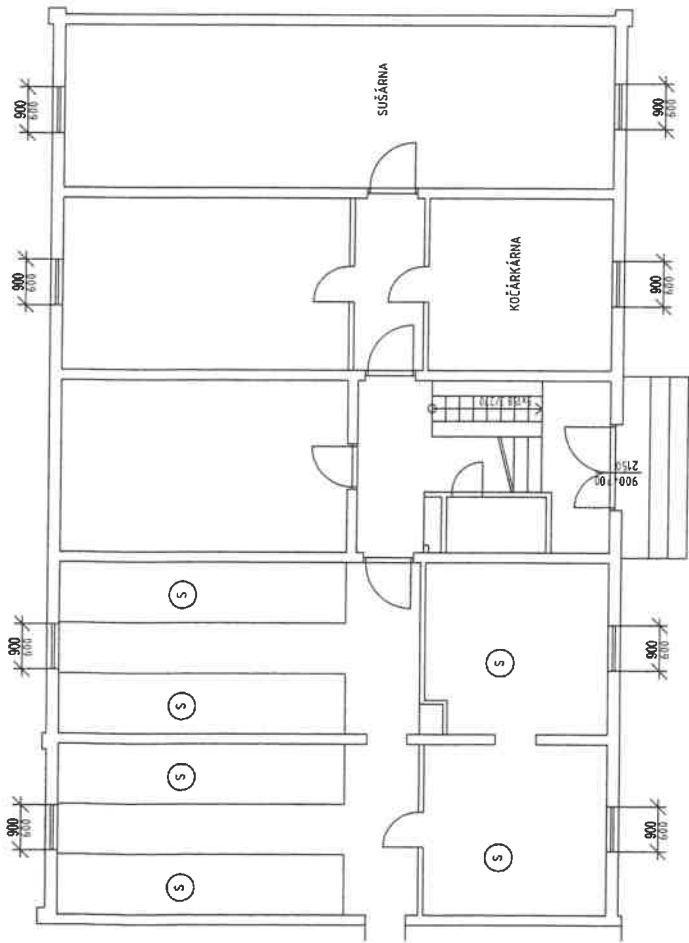

1.NP

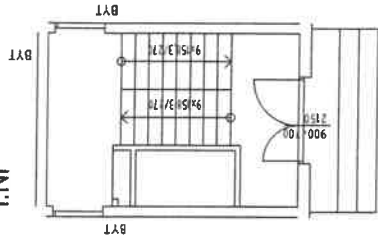

2.-4.NP

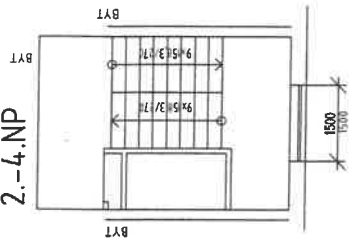

SKLEPNÍ BOXY

VYMĚŘENÍ SPOLEČNÝCH PROSTOR BYTOVÝCH DOMŮ V MAJETKU SMO, SVĚŘENÝCH MĚSTSKÉMU OBVODU OSTRAVA-JIH PRO ZAJIŠTĚNÍ ÚKLIDU

INVESTOR	Státní město Ostrava - Městský obvod Ostrava - Jih	COS exim s.r.o. Alešova 26 370 01 České Budějovice
VEDOUcí PROJEKTU	Ing. Lenka Jankšová	FORMÁT: 2 x A4
NÁZEV VÝKRESU	VOLGOGRADSKÁ 137	DATA: 11 / 2017
		MĚŘÍTKO: 1 : 100
		Č.V.: 256

Příloha č. 1. Dílčí část 8.13 - Bytový dům Volgogradská 2438/139 Ostrava-Zábřeh

Zhotovitel se zavazuje provádět pro Objednatele za úplaty úklidové služby ve společných prostorách bytového domu s č. p. 2438 na ulici Volgogradská č. or. 139 v Ostravě -Zábřehu, stojící na pozemku parc. č. st. 3079, v k.ú. Zábřeh nad Odrou, ve kterém se nachází 4 nadzemní podlaží s 11 bytovými jednotkami a 1 podzemní podlaží.

Den provádění úklidu oznámí zhotovitel písemně objednateli před zahájením prací. V případě změny dne konání úklidu v průběhu provádění prací je zhotovitel povinen toto písemně oznámit objednateli 30 kalendářních dnů předem, pokud se smluvní strany nedohodnou jinak.

Rozsah a četnost úklidových prací:

1 x týdně:

- úklid vstupního prostoru domu (zametení, vytření),
- úklid schodišťového prostoru, podest a mezipodest ve všech podlažích (zametení, vytření),
- úklid schodů a sjezdu do sklepních prostor a prostoru pod schodištěm (zametení, vytření),
- umytí a vyleštění vstupních domovních dveří a dveří ve společných prostorách domu,
- vynesení reklamních letáků,
- umytí okenních parapetů, vypínačů, otření prachu a ometání pavučin průběžně dle potřeby,
- zametení venkovní podesty a schodů u předního a zadního vstupu.

1 x měsíčně:

- zametení a vytření sklepních prostor, sušárny,
- umytí schodišťových madel a zábradlí,
- umytí schránek a zvonkového tabla.

1 x za tři měsíce:

- umytí hydrantových skříněk,
- umytí sklepních dveří (ve společných prostorách domu).

2 x ročně:

- umytí osvětlovacích těles ve společných prostorách bytového domu a sklepních prostorách,
- umytí schodišťových oken,
- umytí sklepních oken.




Výměry objektu:

Venkovní prostor		
prostor	výměra	jednotka
Podesta	3,52	m2
Schodiště	1,9	m2
Vnitřní prostor		
prostor	výměra	jednotka
Schodiště	39,4	m2
Podesty	46,7	m2
Sklepní prostory	50,29	m2
Dveře sklepní	6	ks

Dveře vstupní -- část. prosklené	2ks, 7,1 m2	ks, m2
Dveře vnitřní plné	1	ks
Dveře vnitřní prosklené	1	ks
Okna + parapety	8,28	m2
Okna sklepní + parapet	5,2	m2
Osvětlovací tělesa	18	ks
Hydrantové skříňe	1	ks
Listovní schránky	1,2	m2
Sušárna	12,24	m2

Součástí přílohy je půdorys bytového domu.

SUTERÉN

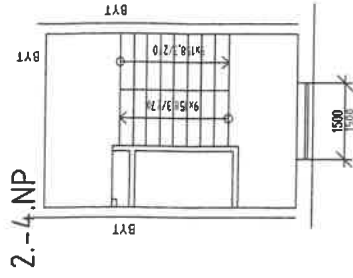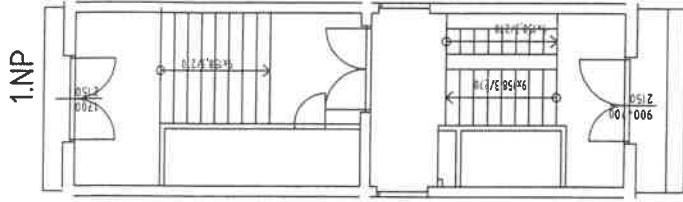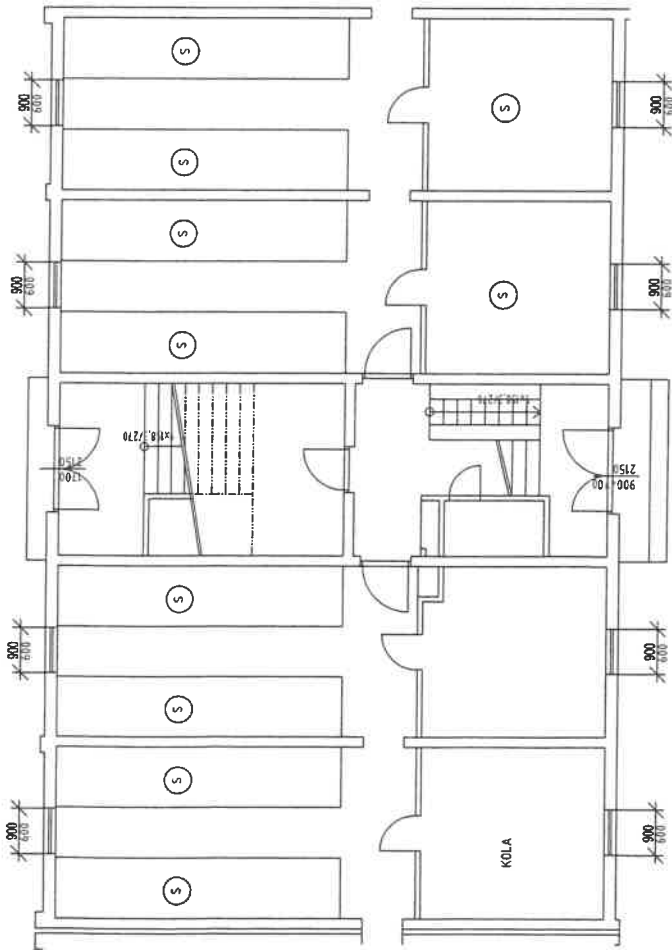

SKLEPNÍ BOXY

VYMĚŘENÍ SPOLEČNÝCH PROSTOR BYTOVÝCH DOMŮ V MAJETKU SMO,
SVĚŘENÝCH MĚSTSKÉMU OBVODU OSTRAVA-JIH PRO ZAJIŠTĚNÍ ÚKLIDU

INVESTOR	Statutární město Ostrava - Městský obvod Ostrava - Jih	ČOS exim s.r.o. Alešova 26 370 01 České Budějovice
VEDOUcí PROJEKTU	Ing. Lenka Janková	FORMÁT: 2 x A4
NÁZEV VÝKRESU		DATUM: 11 / 2017
		MĚŘÍTKO: 1 : 100
		Č.V.: 257

VOLGOGRADSKÁ 139

Příloha č. 1. Dílčí část 8.14 - Bytový dům Volgogradská 2436/143 Ostrava-Zábřeh

Zhotovitel se zavazuje provádět pro Objednatele za úplaty úklidové služby ve společných prostorách bytového domu s č. p. 2436 na ulici Volgogradská č. or. 143 v Ostravě -Zábřehu, stojící na pozemku parc. č. st. 3077, v k.ú. Zábřeh nad Odrou, ve kterém se nachází 4 nadzemní podlaží s 11 bytovými jednotkami a 1 podzemní podlaží.

Den provádění úklidu oznámí zhotovitel písemně objednateli před zahájením prací. V případě změny dne konání úklidu v průběhu provádění prací je zhotovitel povinen toto písemně oznámit objednateli 30 kalendářních dnů předem, pokud se smluvní strany nedohodnou jinak.

Rozsah a četnost úklidových prací:

1 x týdně:

- úklid vstupního prostoru domu (zametení, vytření),
- úklid schodišťového prostoru, podest a mezipodest ve všech podlažích (zametení, vytření),
- úklid schodů a sjezdu do sklepních prostor a prostoru pod schodištěm (zametení, vytření),
- umytí a vyleštění vstupních domovních dveří a dveří ve společných prostorách domu,
- vynesení reklamních letáků,
- umytí okenních parapetů, vypínačů, otření prachu a ometání pavučin průběžně dle potřeby,
- zametení a vytření venkovní podesty u předního a zadního vstupu.

1 x měsíčně:

- zametení a vytření sklepních prostor, sušárny, kolárny,
- umytí schodišťových madel a zábradlí,
- umytí schránek a zvonkového tabla.

1 x za tři měsíce:

- umytí hydrantových skříněk,
- umytí sklepních dveří (ve společných prostorách domu).

2 x ročně:

- umytí osvětlovacích těles ve společných prostorách bytového domu a sklepních prostorách,
- umytí schodišťových oken,
- umytí sklepních oken.




Výměry objektu:

Venkovní prostor		
prostor	výměra	jednotka
Podesta	2,93	m ²
Vnitřní prostor		
prostor	výměra	jednotka
Schodiště	39,4	m ²
Podesty	46,7	m ²
Sklepní prostory	33,45	m ²
Dveře sklepní	6	ks
Dveře vstupní – část. prosklené	2ks, 7,1 m ²	ks, m ²

Dveře vnitřní plné	1	ks
Dveře vnitřní prosklené	1	ks
Okna + parapety	8,28	m2
Okna sklepní + parapet	5,2	m2
Osvětlovací tělesa	18	ks
Hydrantové skříně	1	ks
Listovní schránky	1,2	m2
Sušárna	34,68	m2
Kolárna	12,24	m2

Součástí přílohy je půdorys bytového domu.

SUTERÉN

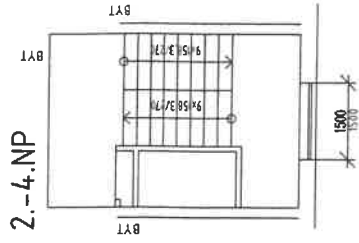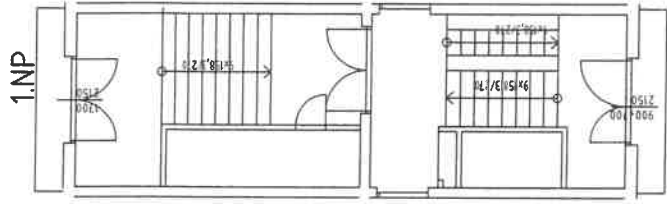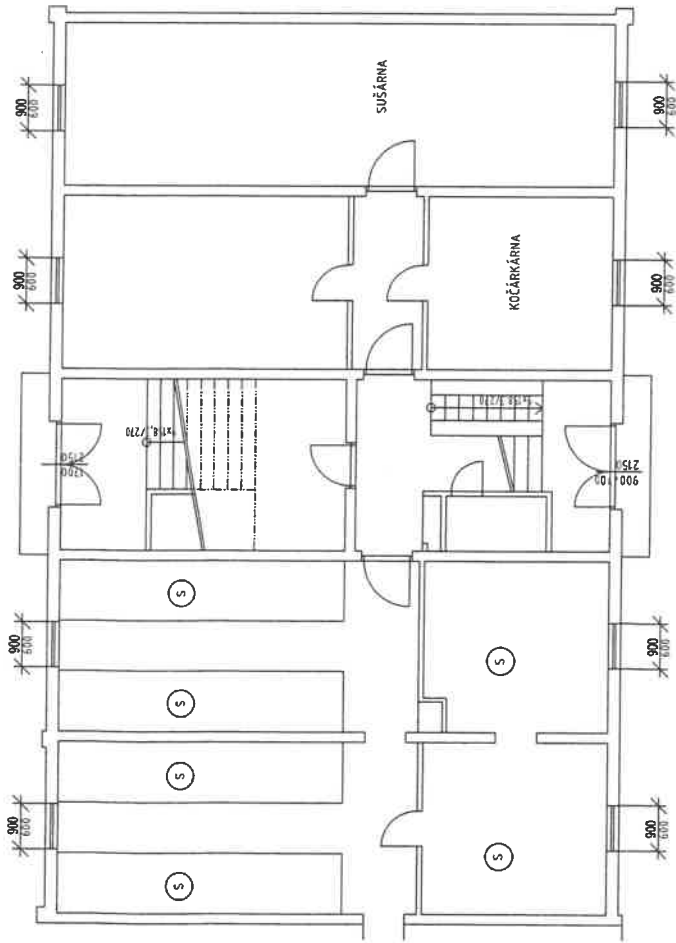

SKLEPNÍ BOXY

VYMĚŘENÍ SPOLEČNÝCH PROSTOR BYTOVÝCH DOMŮ V MAJETKU SMO, SVĚŘENÝCH MĚSTSKÉMU OBVODU OSTRAVA-JIH PRO ZAJIŠTĚNÍ ÚKLIDU

INVESTOR	Státní úřad pro místní správu - Městský obvod Ostrava - Jih	ČOS exim s.r.o. Alešova 26 370 01 České Budějovice
VEDOUcí PROJEKTU	Ing. Lenka Janková	FORMÁT: 2 x A4
NÁZEV VÝKRESU	VOLGOGRADSKÁ 143	DATAUM: 11 / 2017
		MĚŘÍTKO: 1 : 100
		Č.V.: 258

Příloha č. 1. Dílčí část 8.15 - Bytový dům Volgogradská 2435/145 Ostrava-Zábřeh

Zhotovitel se zavazuje provádět pro Objednatele za úplaty úklidové služby ve společných prostorách bytového domu s č. p. 2435 na ulici Volgogradská č. or. 145 v Ostravě -Zábřehu, stojící na pozemku parc. č. st. 3076, v k.ú. Zábřeh nad Odrou, ve kterém se nachází 4 nadzemní podlaží s 11 bytovými jednotkami a 1 podzemní podlaží.

Den provádění úklidu oznámí zhotovitel písemně objednateli před zahájením prací. V případě změny dne konání úklidu v průběhu provádění prací je zhotovitel povinen toto písemně oznámit objednateli 30 kalendářních dnů předem, pokud se smluvní strany nedohodnou jinak.

Rozsah a četnost úklidových prací:

1 x týdně:

- úklid vstupního prostoru domu (zametení, vytření),
- úklid schodišťového prostoru, podest a mezipodest ve všech podlažích (zametení, vytření),
- úklid schodů a sjezdu do sklepních prostor a prostoru pod schodištěm (zametení, vytření),
- umytí a vyleštění vstupních domovních dveří a dveří ve společných prostorách domu,
- vynesení reklamních letáků,
- umytí okenních parapetů, vypínačů, otření prachu a ometání pavučin průběžně dle potřeby,
- zametení a vytření venkovní podesty u předního a zadního vstupu.

1 x měsíčně:

- zametení a vytření sklepních prostor, sušárny,
- umytí schodišťových madel a zábradlí,
- umytí schráněk a zvonkového tabla.

1 x za tři měsíce:

- umytí hydrantových skříněk,
- umytí sklepních dveří (ve společných prostorách domu).

2 x ročně:

- umytí osvětlovacích těles ve společných prostorách bytového domu a sklepních prostorách,
- umytí schodišťových oken,
- umytí sklepních oken.




Výměry objektu:

Venkovní prostor		
prostor	výměra	jednotka
Podesta	3,96	m2
Vnitřní prostor		
prostor	výměra	jednotka
Schodiště	39,4	m2
Podesty	46,7	m2
Sklepní prostory	50,29	m2
Dveře sklepní	6	ks
Dveře vstupní – část. prosklené	2ks, 7,1 m2	ks, m2

Dveře vnitřní plné	1	ks
Dveře vnitřní prosklené	1	ks
Okna + parapety	8,28	m ²
Okna sklepní + parapet	5,2	m ²
Osvětlovací tělesa	18	ks
Hydrantové skříně	1	ks
Listovní schránky	1,2	m ²
Sušárna	12,24	m ²

Součástí přílohy je půdorys bytového domu.

SUTERÉN

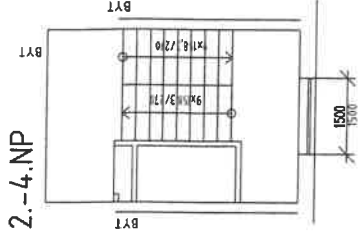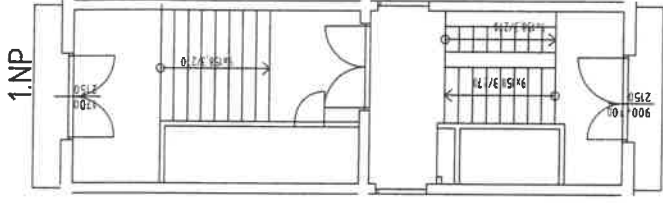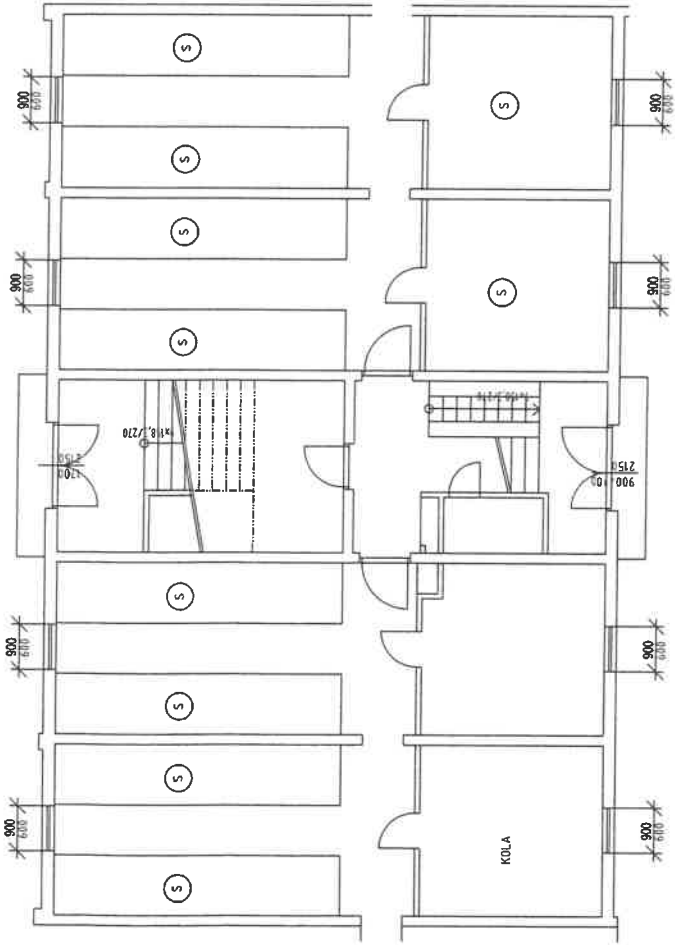

Ⓢ SKLEPNÍ BOXY

VYMĚŘENÍ SPOLEČNÝCH PROSTOR BYTOVÝCH DOMŮ V MAJETKU SMO,
SVĚŘENÝCH MĚSTSKÉMU OBVODU OSTRAVA-JIH PRO ZAJIŠTĚNÍ ÚKLIDU

INVESTOR	Slatuzámi město Ostrava - Městský obvod Ostrava - Jih	COS exim s.r.o. Alešova 26 370 01 České Budějovice
VEDOUcí PROJEKTU	Ing. Lenka Jakšová	FORMÁT: 2 x A4
NÁZEV VÝKRESU	VOLGOGRADSKÁ 145	DATA: 11 / 2017
		MĚŘITKO: 1 : 100
		Č.V.: 259

Příloha č. 1. Dílčí část 8.16 - Bytový dům Volgogradská 2384/161 Ostrava-Zábřeh

Zhotovitel se zavazuje provádět pro Objednatel za úplaty úklidové služby ve společných prostorách bytového domu s č. p. 2384 na ulici Volgogradská č. or. 161 v Ostravě -Zábřehu, stojící na pozemku parc. č. st. 3131, v k.ú. Zábřeh nad Odrou, ve kterém se nachází 4 nadzemní podlaží s 12 bytovými jednotkami a 1 podzemní podlaží.

Den provádění úklidu oznámí zhotovitel písemně objednateli před zahájením prací. V případě změny dne konání úklidu v průběhu provádění prací je zhotovitel povinen toto písemně oznámit objednateli 30 kalendářních dnů předem, pokud se smluvní strany nedohodnou jinak.

Rozsah a četnost úklidových prací:

1 x týdně:

- úklid vstupního prostoru domu (zametení, vytření),
- úklid schodišťového prostoru, podest a mezipodest ve všech podlažích (zametení, vytření),
- úklid schodů a sjezdu do sklepních prostor a prostoru pod schodištěm (zametení, vytření),
- umytí a vyleštění vstupních domovních dveří a dveří ve společných prostorách domu,
- vynesení reklamních letáků,
- umytí okenních parapetů, vypínačů, otření prachu a ometání pavučin průběžně dle potřeby,
- zametení a vytření venkovní podesty a schodů u předního vstupu.

1 x měsíčně:

- zametení a vytření sklepních prostor, sušárny, kolárny,
- umytí schodišťových madel a zábradlí,
- umytí schránek a zvonkového tabla.

1 x za tři měsíce:

- umytí hydrantových skříněk,
- umytí sklepních dveří, mříží (ve společných prostorách domu).

2 x ročně:

- umytí osvětlovacích těles ve společných prostorách bytového domu a sklepních prostorách,
- umytí schodišťových oken,
- umytí sklepních oken.


Výměry objektu:

Venkovní prostor		
prostor	výměra	jednotka
Podesta	1,32	m ²
Schodiště	1,15	m ²
Vnitřní prostor		
prostor	výměra	jednotka
Schodiště	31,55	m ²
Podesty	34,8	m ²
Sklepní prostory	38,85	m ²
Dveře sklepní	8	ks


Dveře vstupní – část. prosklené	1ks, 3,44 m2	ks, m2
Mříže vnitřní dveřní	1	ks
Okna + parapety	8,19	m2
Okna sklepní + parapet	6,66	m2
Osvětlovací tělesa	16	ks
Hydrantové skříně	1	ks
Listovní schránky	1,32	m2
Sušárna	34,68	m2
Kolárna	12,24	m2

Součástí přílohy je půdorys bytového domu.


SUTERÉN

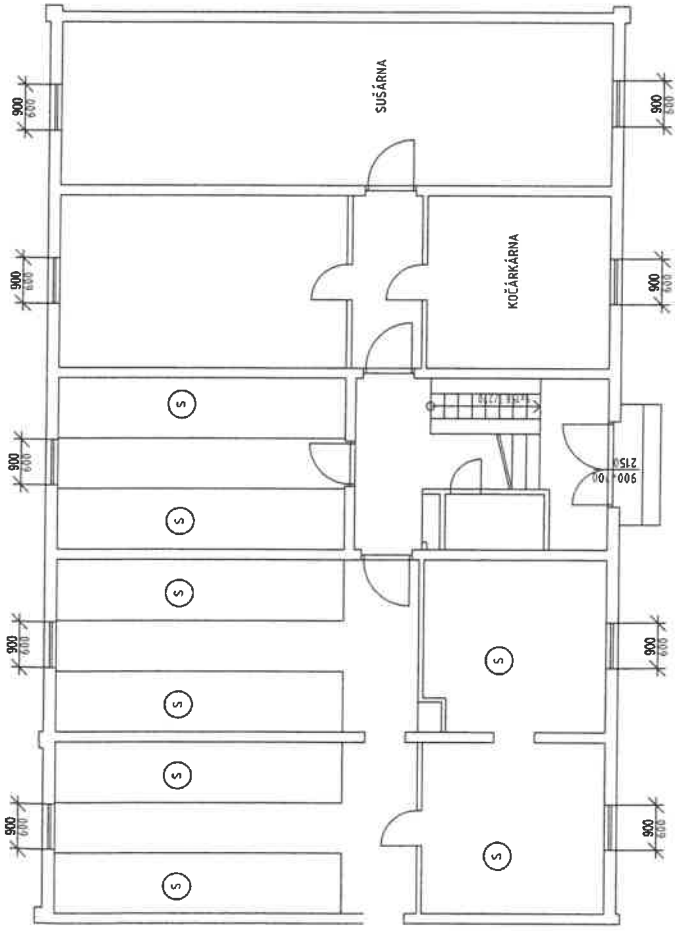

1.NP

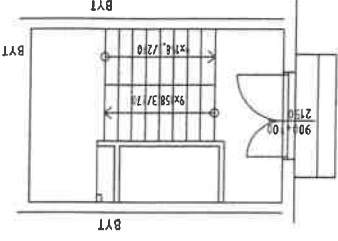

2.-4.NP

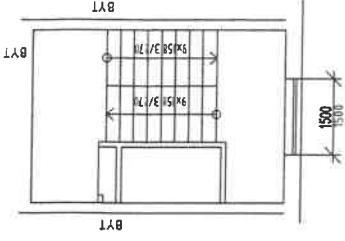

(S) SKLEPNÍ BOXY

VYMĚŘENÍ SPOLEČNÝCH PROSTOR BYTOVÝCH DOMŮ V MAJETKU SMO,
SVĚŘENÝCH MĚSTSKÉMU OBVODU OSTRAVA-JIH PRO ZAJIŠTĚNÍ ÚKLIDU

INVESTOR	Statutární město Ostrava - Městský obvod Ostrava - Jih	COS exim s.r.o. Alešova 26 370 01 České Budějovice
VEDOUcí PROJEKTU	Ing. Lenka Jankšová	FORMÁT: 2 x A4
NAZEV VÝKRESU		DATUM: 11 / 2017
		MĚŘÍTKO: 1 : 100
		Č.v.: 267

VOLGOGRADSKÁ 161

Příloha č. 1. Dílčí část 8.17 - Bytový dům Volgogradská 2382/165 Ostrava-Zábřeh

Zhotovitel se zavazuje provádět pro Objednatele za úplaty úklidové služby ve společných prostorách bytového domu s č. p. 2382 na ulici Volgogradská č. or. 165 v Ostravě -Zábřehu, stojící na pozemku parc. č. st. 3133, v k.ú. Zábřeh nad Odrou, ve kterém se nachází 4 nadzemní podlaží s 12 bytovými jednotkami a 1 podzemní podlaží.

Den provádění úklidu oznámí zhotovitel písemně objednateli před zahájením prací. V případě změny dne konání úklidu v průběhu provádění prací je zhotovitel povinen toto písemně oznámit objednateli 30 kalendářních dnů předem, pokud se smluvní strany nedohodnou jinak.

Rozsah a četnost úklidových prací:

1 x týdně:

- úklid vstupního prostoru domu (zametení, vytření),
- úklid schodišťového prostoru, podest a mezipodest ve všech podlažích (zametení, vytření),
- úklid schodů a sjezdu do sklepních prostor a prostoru pod schodištěm (zametení, vytření),
- umytí a vyleštění vstupních domovních dveří a dveří ve společných prostorách domu,
- vynesení reklamních letáků,
- umytí okenních parapetů, vypínačů, otření prachu a ometání pavučin průběžně dle potřeby,
- zametení a vytření venkovní podesty u předního vstupu.

1 x měsíčně:

- zametení a vytření sklepních prostor, kolárny,
- umytí schodišťových madel a zábradlí,
- umytí schránek a zvonkového tabla.

1 x za tři měsíce:

- umytí hydrantových skříněk,
- umytí sklepních dveří, mříží (ve společných prostorách domu).

2 x ročně:

- umytí osvětlovacích těles ve společných prostorách bytového domu a sklepních prostorách,
- umytí schodišťových oken,
- umytí sklepních oken.


Výměry objektu:

Venkovní prostor		
prostor	výměra	jednotka
Podesta	1,32	m2
Vnitřní prostor		
prostor	výměra	jednotka
Schodiště	35,48	m2
Podesty	34,8	m2
Sklepní prostory	36,9	m2
Dveře sklepní	11	ks
Dveře vstupní – část. prosklené	1ks, 3,44 m2	ks, m2


Mříže vnitřní dveřní	1	ks
Okna + parapety	8,28	m2
Okna sklepní + parapet	6,75	m2
Osvětlovací tělesa	16	ks
Hydrantové skříně	2	ks
Listovní schránky	1,2	m2
Kolárna	52,72	m2

Součástí přílohy je půdorys bytového domu.


SUTERÉN

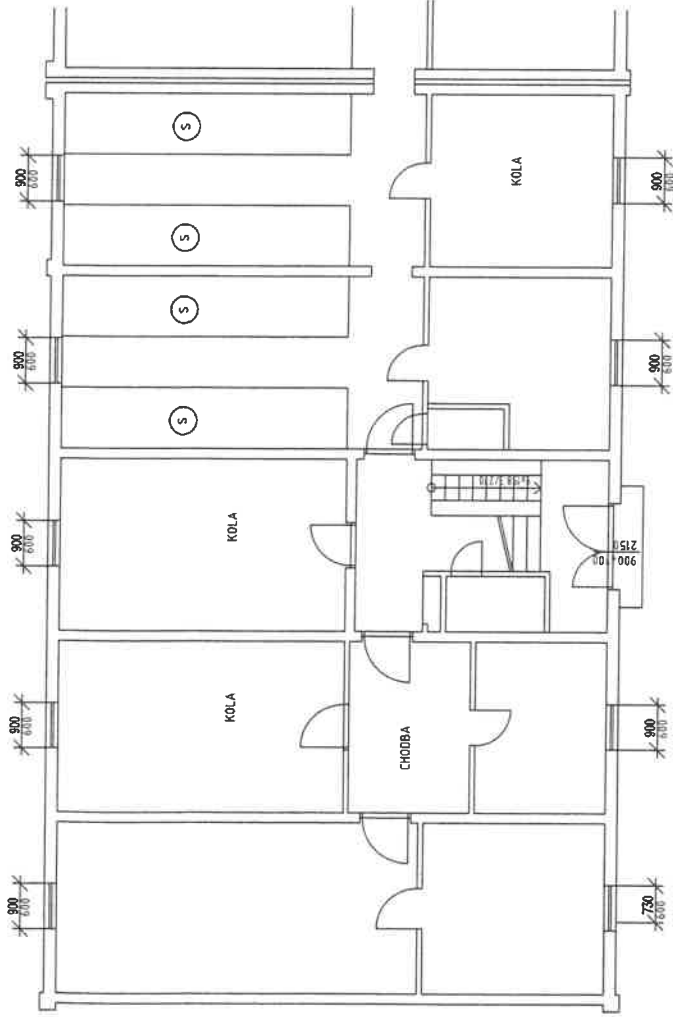

1.NP

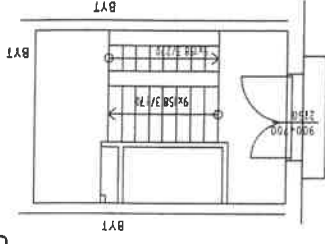

2.-4.NP

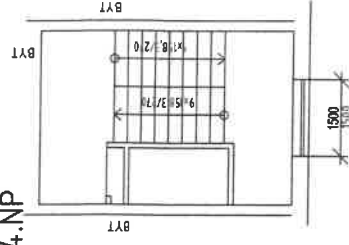

SKLEPNÍ BOXY

VYMĚŘENÍ SPOLEČNÝCH PROSTOR BYTOVÝCH DOMŮ V MAJETKU SMO, SVĚŘENÝCH MĚSTSKÉMU OBVODU OSTRAVA-JIH PRO ZAJIŠTĚNÍ ÚKLIDU

INVESTOR	Statutární město Ostrava - Městský obvod Ostrava - Jih	ČOS exim s.r.o. Alešova 26 370 01 České Budějovice
VEDOUČÍ PROJEKTU	Ing. Lenka Jankšová	FORMÁT: 2 x A4
NÁZEV VÝKRESU	VOLGOGRADSKÁ 165	DATUM: 11 / 2017
		MĚŘÍTKO: 1 : 100
		Č.v.: 268