
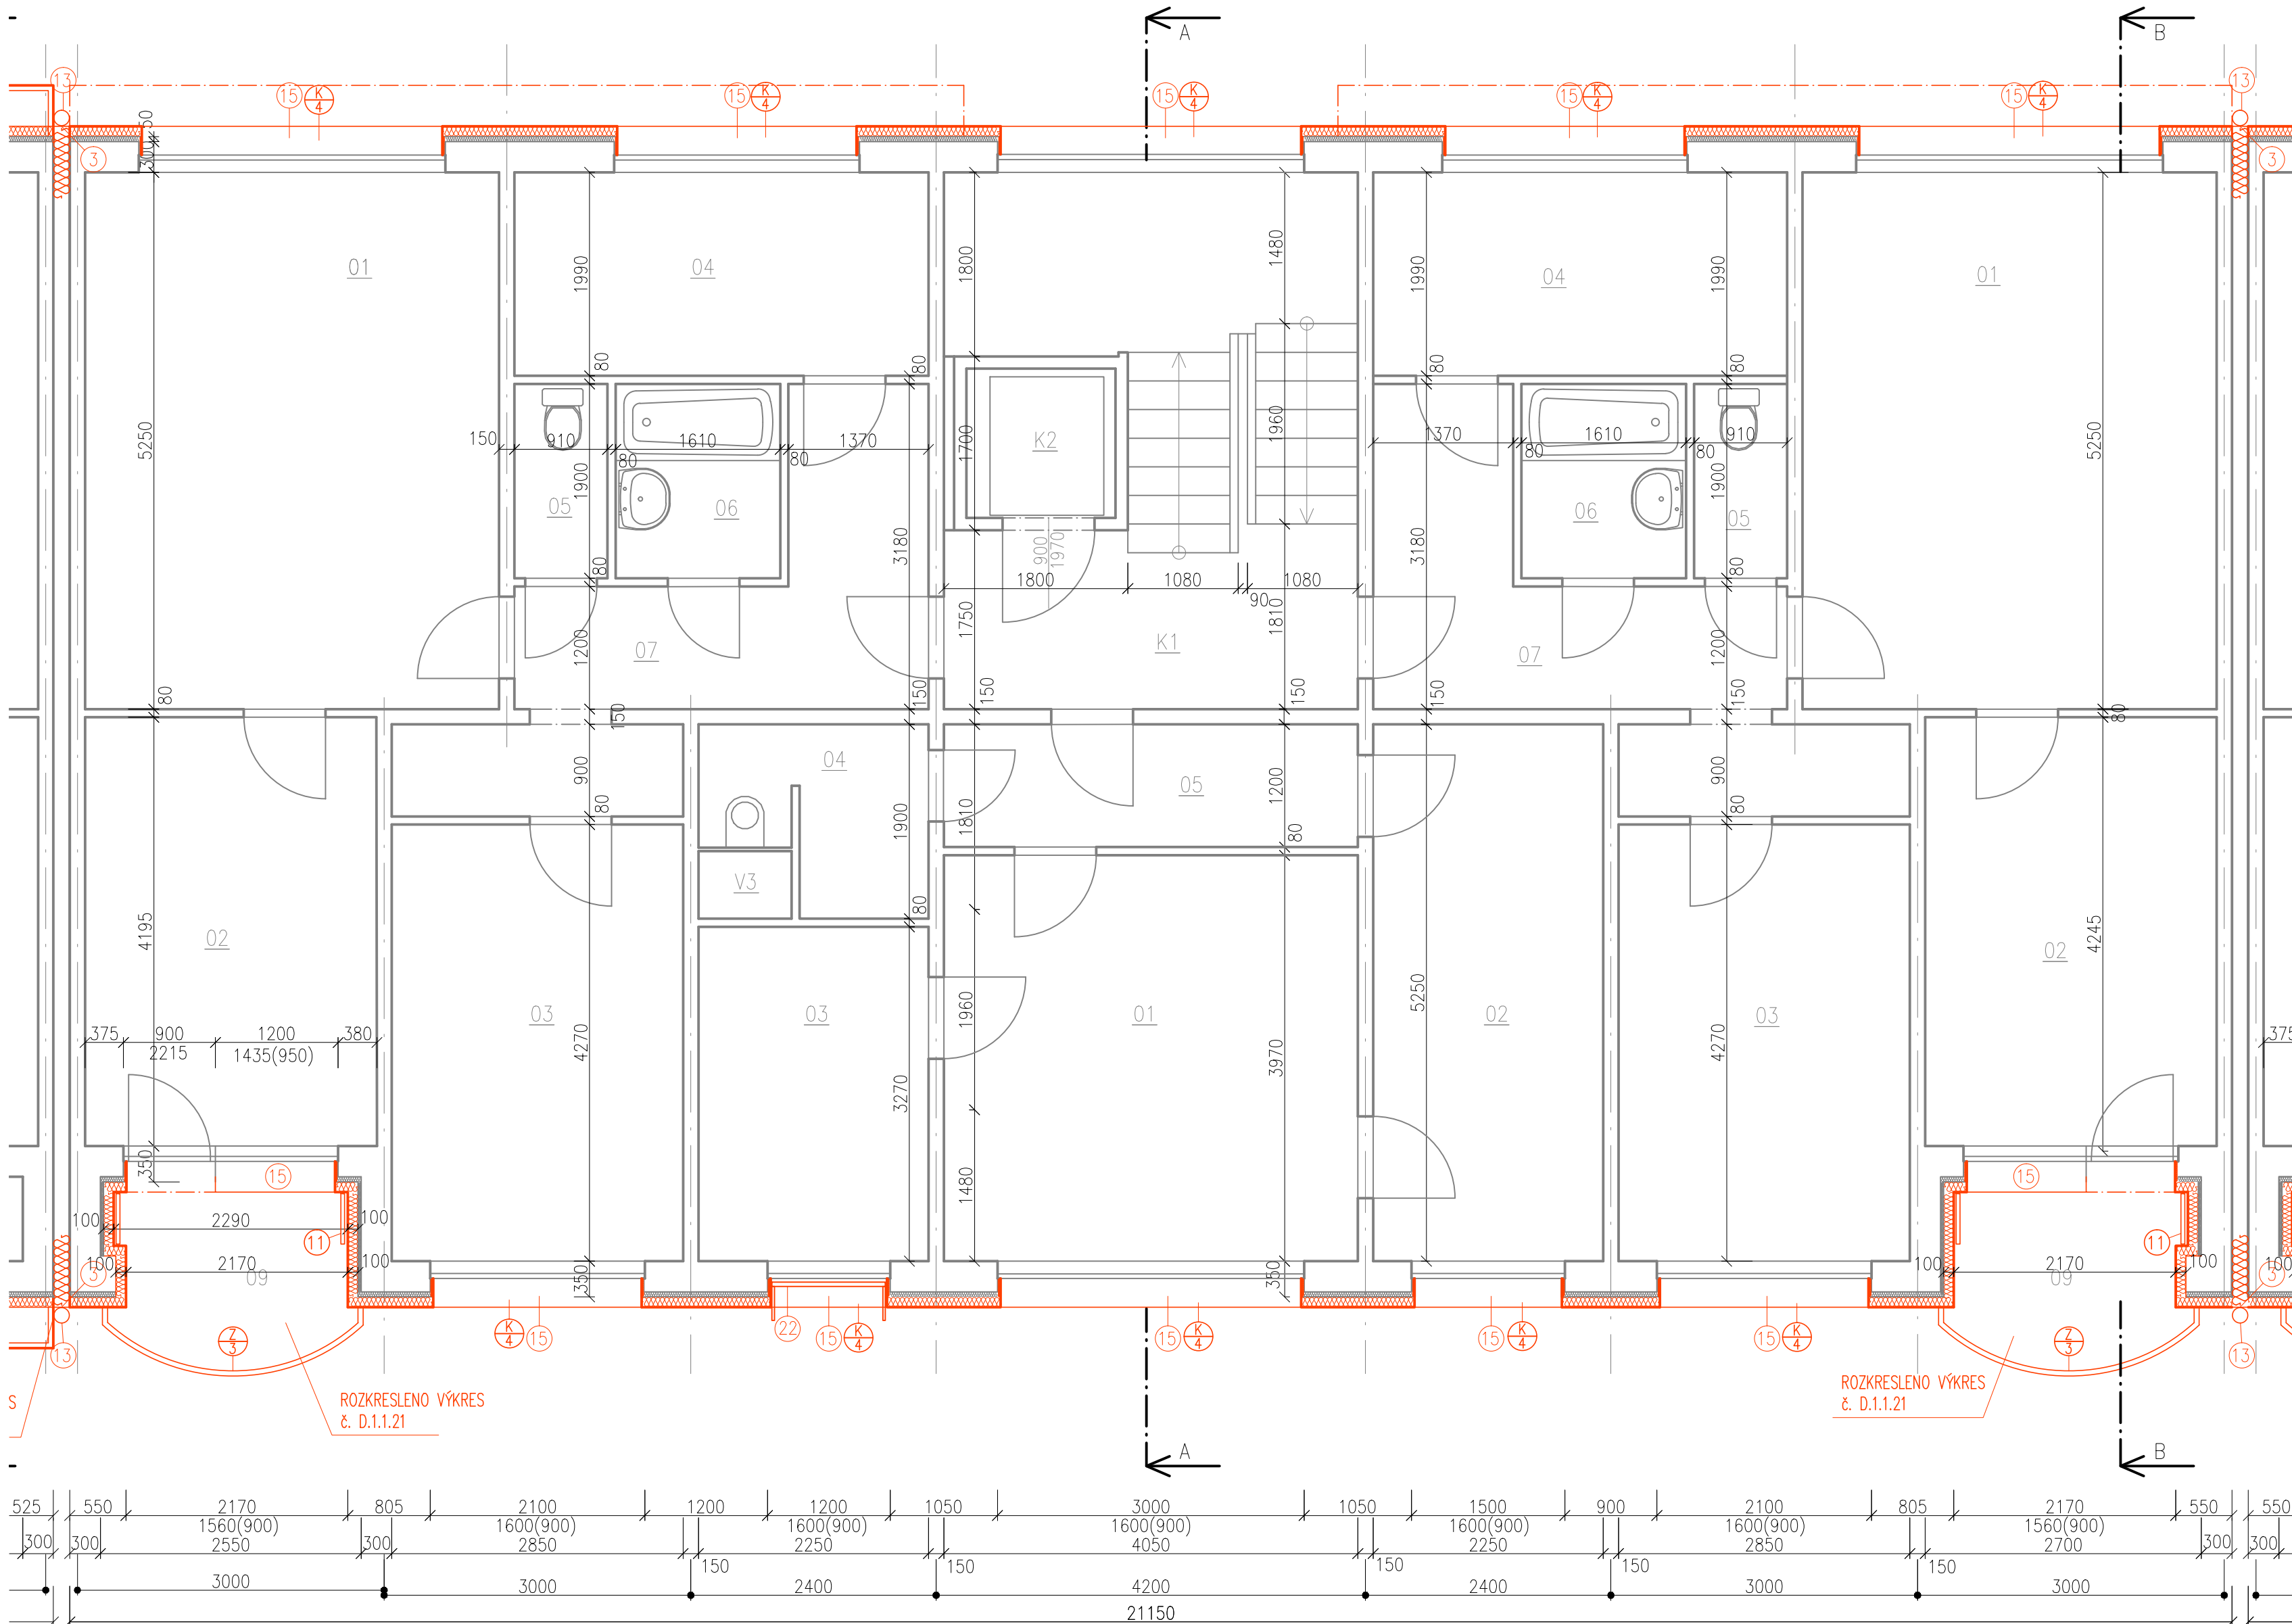


PŮDORYS 4.NP - M 1:50

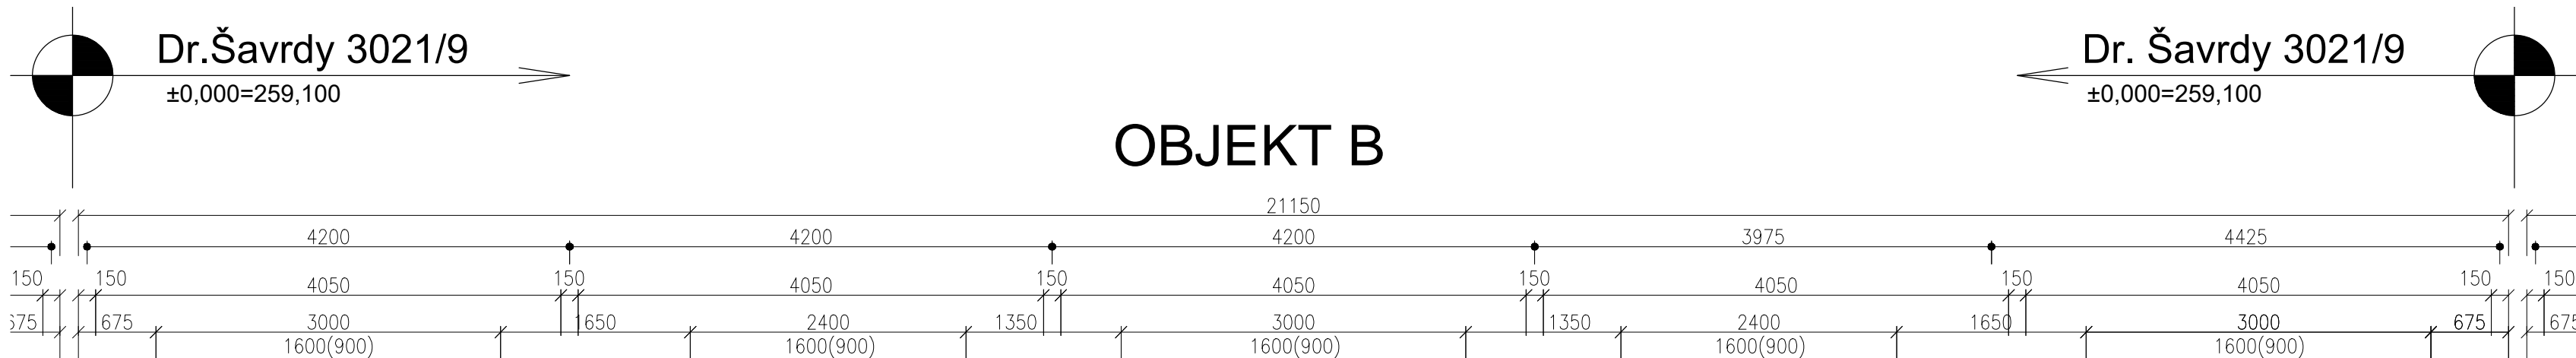

LEGENDA MATERIÁLŮ

- STÁVAJÍCÍ KONSTRUKCE
- NOVÉ KONSTRUKCE
- ŽB PREFA PANELY SYSTÉMU OP 1.13
- KONSTRUKCE Z PÓROBETONU
- PROSTÝ BETON
- MINERÁLNÍ TEPELNÁ IZOLACE
- TEPELNÁ IZOLACE XPS
- ZEMINA V HUTNĚNÝCH ZÁSYPECH
- ROSTLÝ TERÉN
- ŠTĚRKOPÍSEK
- HYDROIZOLACE

SEZNAM MÍSTNOSTÍ OBJEKT B

BYT	BYT. PROSTORY		PLOCHY m2			
	OZN.	NÁZEV MÍSTNOSTI	OBYTNÉ	PŘÍSLUŠ.	UŽITKOVÉ	LODŽIE
BYT IV - 10	01	OBYVACÍ POKOJ	20,90			
	02	LOŽNICE	12,21			
	03	LOŽNICE	12,17			
	04	KUCHYNĚ	1,65	6,00		
	05	WC		1,10		
	06	KOUPELNA		3,20		
	07	PŘEDSÍN		9,88		
	08	SPÍŽ		0,36		
	09	LODŽIE				4,04
BYT II - 2		CELKEM	46,93	20,54	67,47	4,04
	01	OBYVACÍ POKOJ	16,08			
	02	LOŽNICE	11,81			
	03	KUCHYNĚ	0,95	6,0		
	04	WC + KOUPELNA		3,63		
	05	PŘEDSÍN		4,86		
	06	SPÍŽ		0,36		
		CELKEM	28,84	14,85	43,69	

KOMUNIKACE

K1	SCHODIŠTĚ	18,23
K2	VÝTAH	2,25
		14,19
	CELKEM	20,48

DOM. VYBAVENÍ

V1	INST. PROSTOR	0,54
V2	INST. PROSTOR	0,54
V3	INST. PROSTOR	0,54
		1,62
	CELKEM	1,62

NOVÉ KONSTRUKCE

- 1 Provedená hydroizolace, zateplení stěny XPS tl. 80 mm, napová fólie
- 2 Vnější parapetní plechy 1.PP
- 3 Dilatační pásy mezi objekty u vnější hrany fasády
- 4 Osazení nových ochranných mřížek do oken
- 5 Osazení nových dvířek k HUP
- 6 Osazení nových dvířek k HDS
- 7 Zateplení spodní části stropu mezi 1.PP a 1.NP
- 8 Okapový chodník
- 9 Betonová stříška
- 10 Oplechování parapetu lodžie
- 11 Sušák prádla lodžiový
- 12 Bezrámové zasklení lodžie
- 13 Okapní svody
- 14 Dlažba před vchodem
- 15 Vnější parapety nadzemních podlaží
- 16 Zábudlí lodžie
- 17 Okenní mříž
- 18 Vstupní přístřešek
- 19 Kontaktní zateplovací systém z minerální vaty
- 20 Střešní krytina
- 21 Okapní žlab
- 22 Okenní sušák

POŘ.Č.	DATUM	POPIS ZMĚNY	PROJEKTANT	ZODPOVĚDNÝ PROJEKTANT	SCHVÁLIL
REVIZE					
PROJEKTANT			ZODPOVĚDNÝ PROJEKTANT	SCHVÁLIL	
Ing. Jan Jablončík			Ing. arch. Anna Petříščeová	Ing. Jiří NOVOHRADSKÝ	
MÍSTO STAVBY: K.Ú. DUBINA U OSTRAVY, p.č. 309			INVESTOR: Městský obvod Ostrava-Jih, Horní 791/3, Hrabůvka, 70030 Ostrava		
STAVBA: STAVEBNÍ ÚPRAVY BYTOVÝCH DOMŮ			FORMÁT: A1		
Dr. Šavrdy 3021/9, Ostrava - Bělský les			DATUM: 04/2020		
PS:			STUPEŇ: DPS		
			ČÍSLO ZAKÁZKY: 019096Z		
			MĚŘÍTKO: 1:50		
NÁZEV: PŮDORYS 4.NP - NAVRŽENÝ STAV			ARCHIVNÍ ČÍSLO: 019096ZB-D.1.1-15		