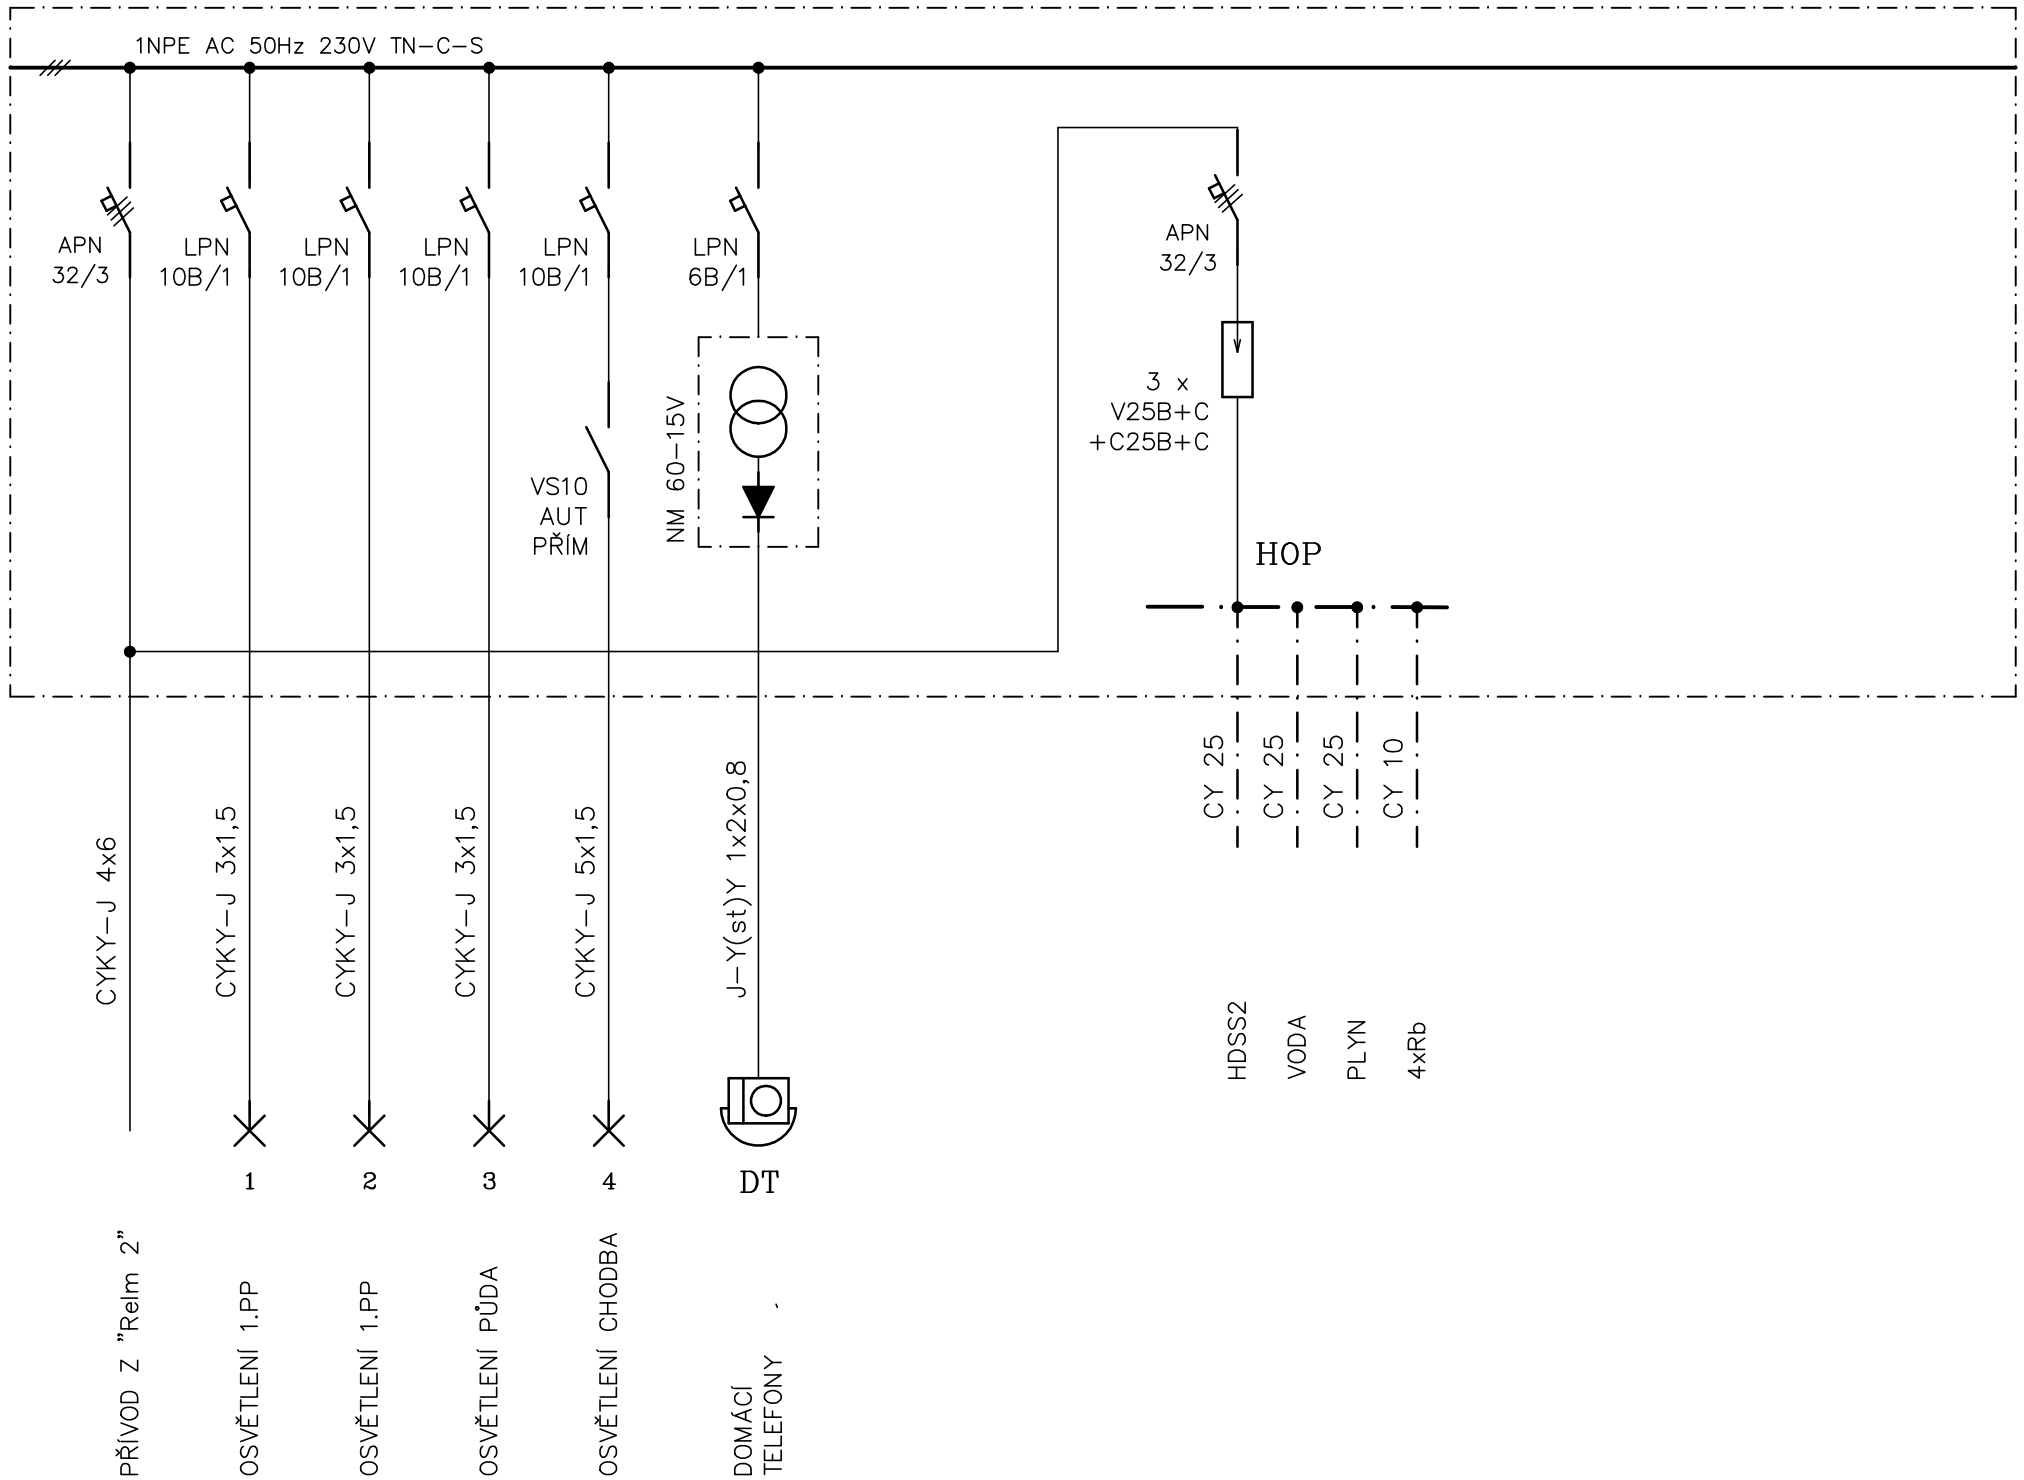

SLEZSKÁ 13

STÁV.

Rd

NOVÁ NÁPLŇ

ROZVODNICE OCEP

IP40/20

Z 700 x 700 x 200mm

ROZVÁDĚČ_Rd SLEZSKÁ 13

VYPRACOVAL	ODP.PROJ.PROFESE	KONTROLOVAL	ODP.PROJ.STAVBY
JIŘÍ GRENDYSA		JIŘÍ GRENDYSA	

JIŘÍ GRENDYSA
ELEKTROPROJEKCE
STAROBĚLSKÁ 56,700 30 OSTRAVA-ZÁBŘEH
TEL./FAX: 603462524 IČO: 22984852

OKRES: OSTRAVA OBEC: OSTRAVA HRABŮVKA

INVESTOR: ÚMOb OSTRAVA – JIH, HORNÍ 3

STAVBA

HRABŮVKA, SLEZSKÁ 13 – OPRAVA ELEKTRO SPOLEČNÝCH PROSTOR BYTOVÉHO DOMU

FORMÁT	2A4
DATUM	BŘEZEN 2017
STUPEŇ	
MĚŘÍTKO	
ZAK.ČÍSLO	
ARCH. ČÍSLO	Č.VÝKRESU D1.4-6

ROZVÁĚČ "Rd"