


LEGENDA ČAR

- STAJAICI KANALIZAČNÍ POTRUBÍ
- NOVÉ KANALIZAČNÍ POTRUBÍ – HT SYSTÉM


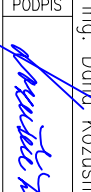
 OZNAČENÍ STOUJPAČHO POTRUBÍ SPLAŠKOVÉ KANALIZACE

- U – UMÝVADLO, ODPAD 40 mm
- WC – KOMBI KLOZET, ODPAD 100 mm
- V – VANA, ODPAD 50 mm
- AP – AUTOMATICKÁ PRAČKA, ODPAD 50 mm
- M – MYČKA (NAPOLIT NA SIFON DŘEZU)
- D – DŘEZ, ODPAD 50 mm
- K – PLYNOVÝ KOTEL, ODPAD 40 mm
- PH – PŘÍVZDUŠŇOVACÍ HLAVICE
- VH – VĚTRACÍ HLAVICE
- Č – ČISTÍCÍ KUS

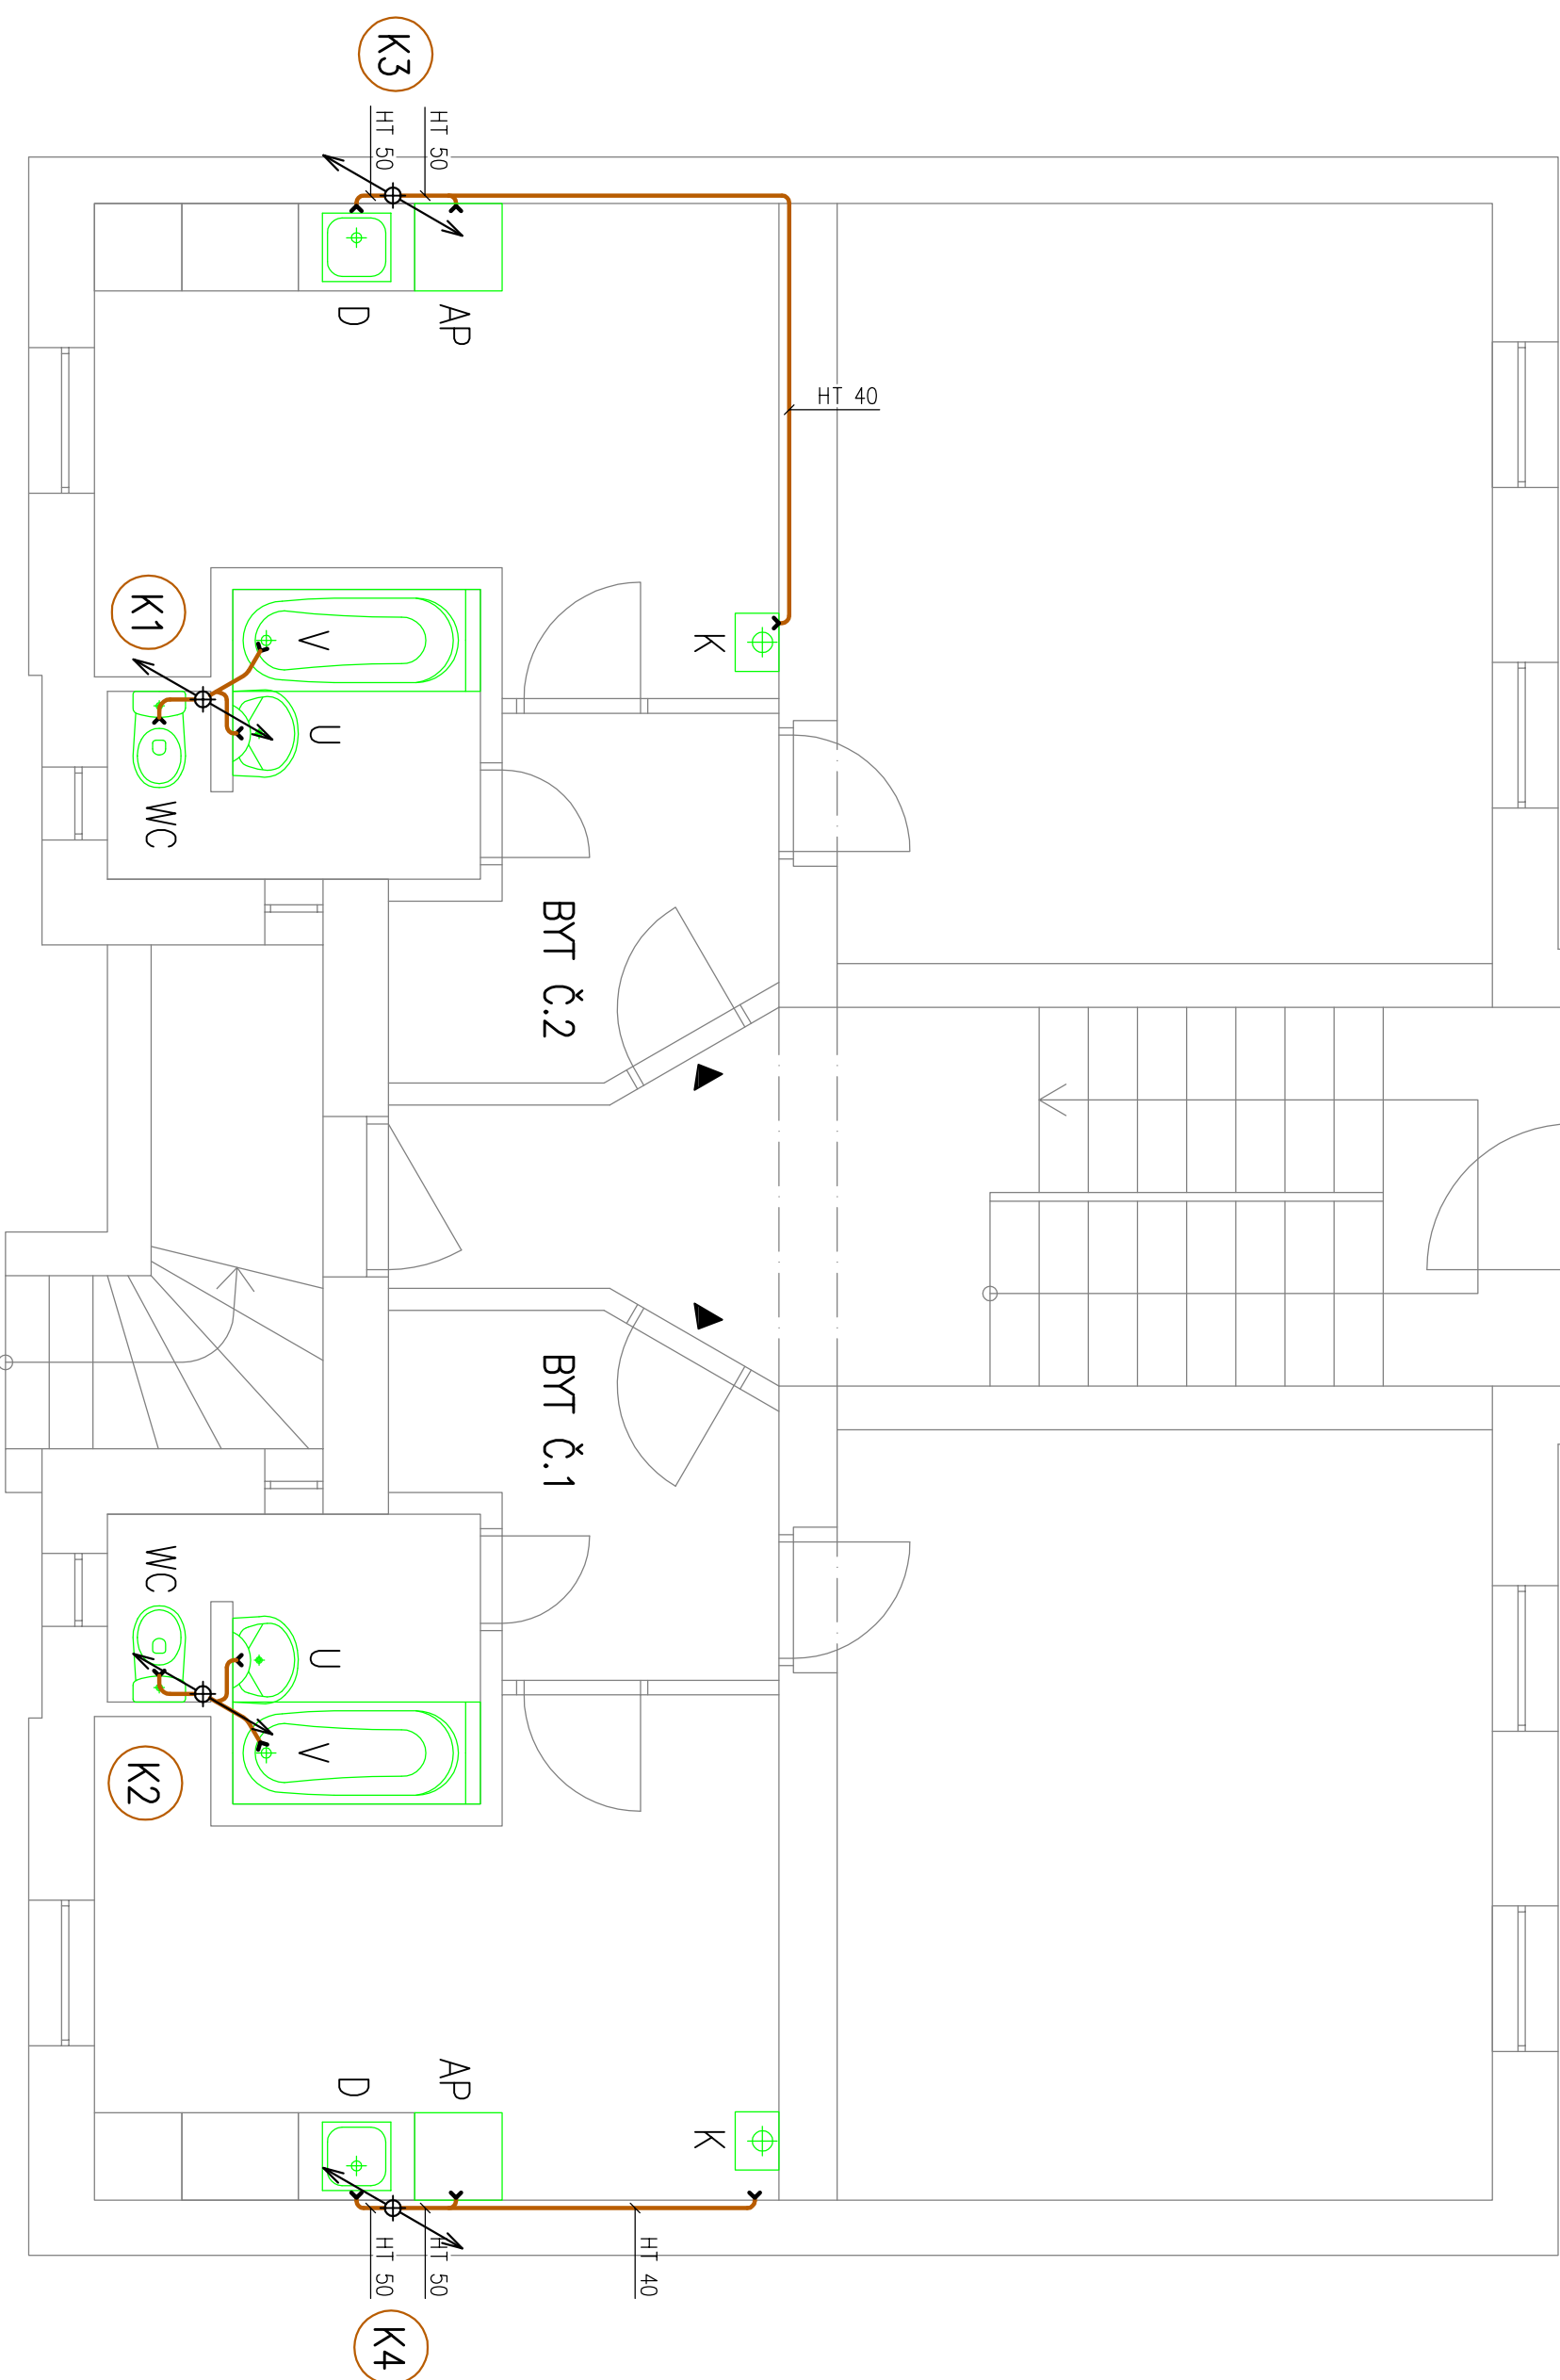

KANALIZACE



VYPRACOVAL:		PROJEKTANT:	
Antonín Žvok		Ing. David Kožušníková	
			
AKCE:		DK projekt, s.r.o.   tel.: 596 732 592	
OPRAVA ZTI BYTOVÉHO DOMU		Bahurová 94/113   www.dkprojekt.cz	
VELFLIKOVA 12, OSTRAVA-HRABŮVKA		Ostrava, Muglínov   projekce@dkprojekt.cz	
ZAK. Č.: DK/15.1/02/17/Z11		FORMÁT	
OBSAH:		DATUM	
PŮDORYS 1.NP-KANALIZACE		02-2017	
STAVBA:		MĚŘITKO	
VELFLIKOVA 287/12,		1:50	
70030 OSTRAVA		STUPEŇ	
INVESTOR: MĚSTSKÝ OBVOD OSTRAVA-JIH		DPS	
Č. VÝKRESU		1	

