

LEGENDA ČAR

- STAVAJÍCÍ KANALIZAČNÍ POTRUBÍ
- NOVÉ KANALIZAČNÍ POTRUBÍ – HT SYSTÉM

K1

OZNAČENÍ STOUPACÍHO POTRUBÍ SPLAŠKOVÉ KANALIZACE

U

– UMÝVADLO, ODPAD 40 mm

WC

– KOMBÍ KLOZET, ODPAD 100 mm

V

– VANA, ODPAD 50 mm

AP

– AUTOMATICKÁ PRAČKA, ODPAD 50 mm

M

– MYČKA (NAPOLIT NA SIFON DŘEZU)

D

– DŘEZ, ODPAD 50 mm

K

– PLYNOVÝ KOTEL, ODPAD 40 mm

PH


– PŘÍVZDUŠŇOVACÍ HLAVICE

VH

– VĚTRACÍ HLAVICE

Č

– ČISTIČÍ KUS

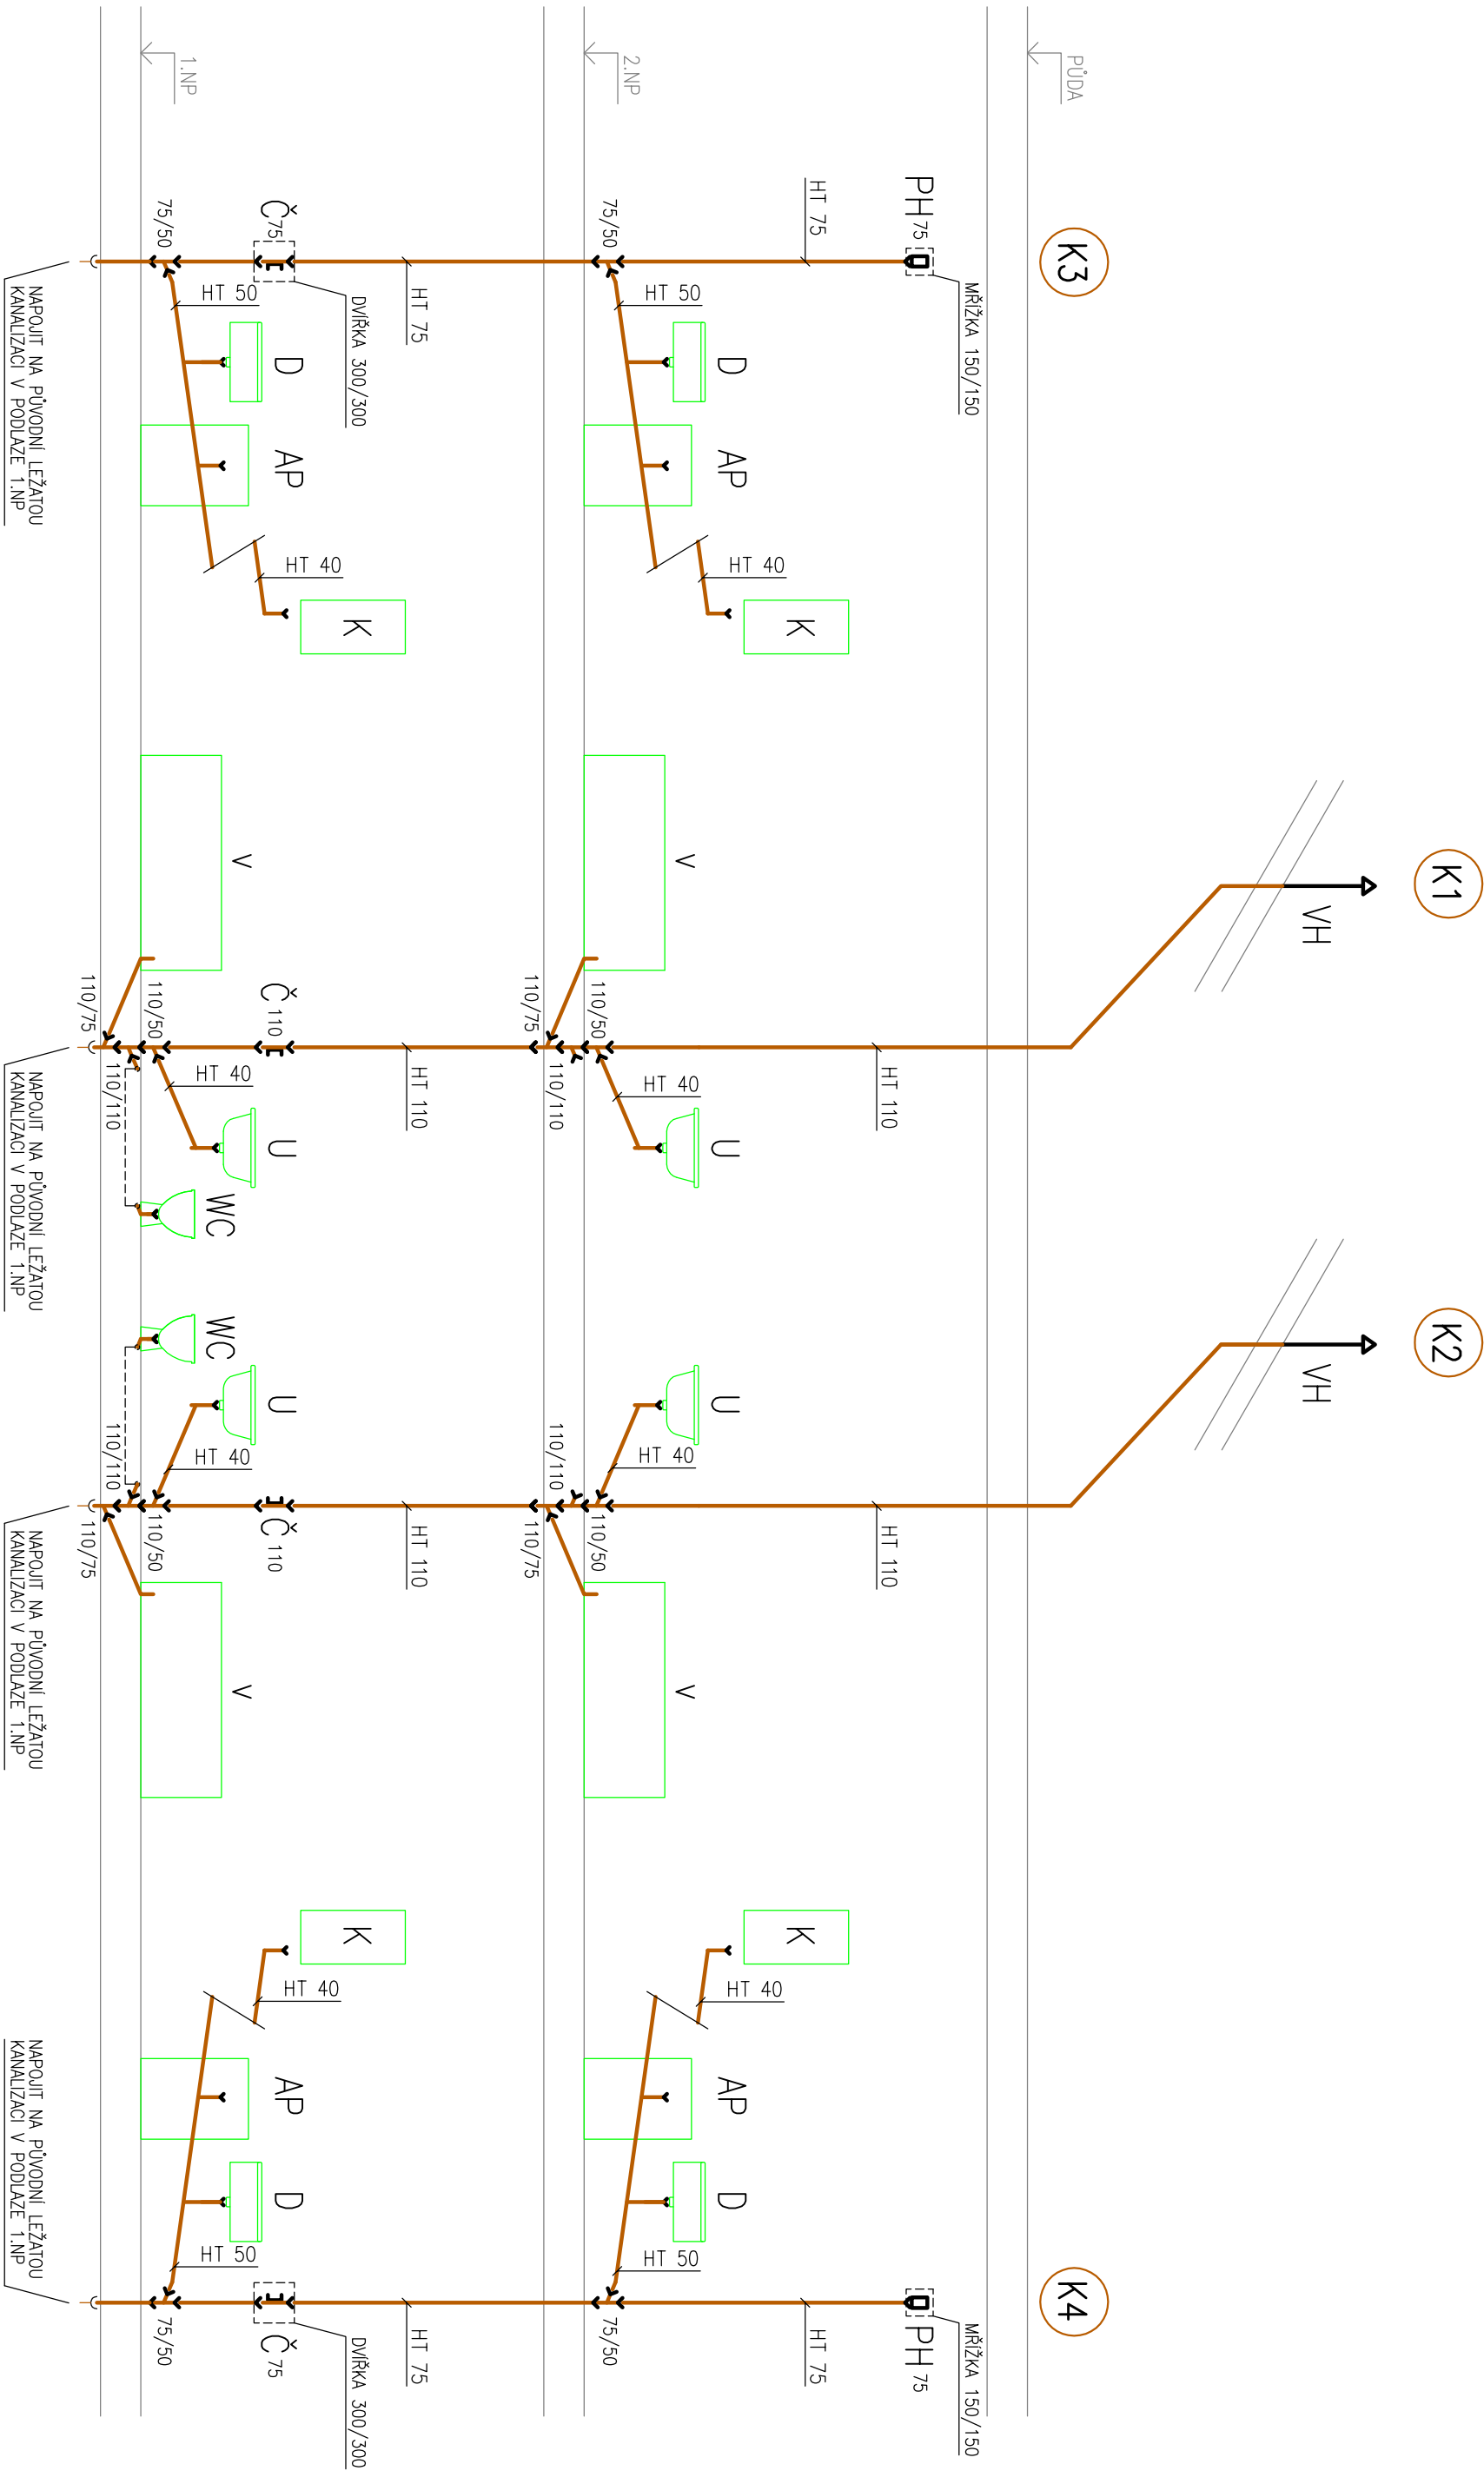

KANALIZACE



VYPRACOVAL:		PROJEKTOVÁNÍ:	
Antonín Žvok		Ing. David Kožušníková	
PODPIS		PODPIS	
AKCE:		DK projekt, s.r.o. tel.: 596 732 592	
OPRAVA ZTI BYTOVÉHO DOMU		Bahumpeš 94/113 www.dkjprojekt.cz	
VELFLIKOVA 12, OSTRAVA-HRABŮVKA		Ostrovo, Muglínov projekce@dkprojekt.cz	
OBSAH:		ZAK. Č.:	DK/15.1/02/17/Z11
SCHÉMA-KANALIZACE		FORMÁT	3xA4
STAVBA:		DATUM	02-2017
VELFLIKOVA 287/12,		MĚŘÍTKO	1:50
70030 OSTRAVA		STUPEŇ	DPS
INVESTOR: MĚSTSKÝ OBVOD OSTRAVA-JIH		Č. VÝKRESU	3