




POHLED A

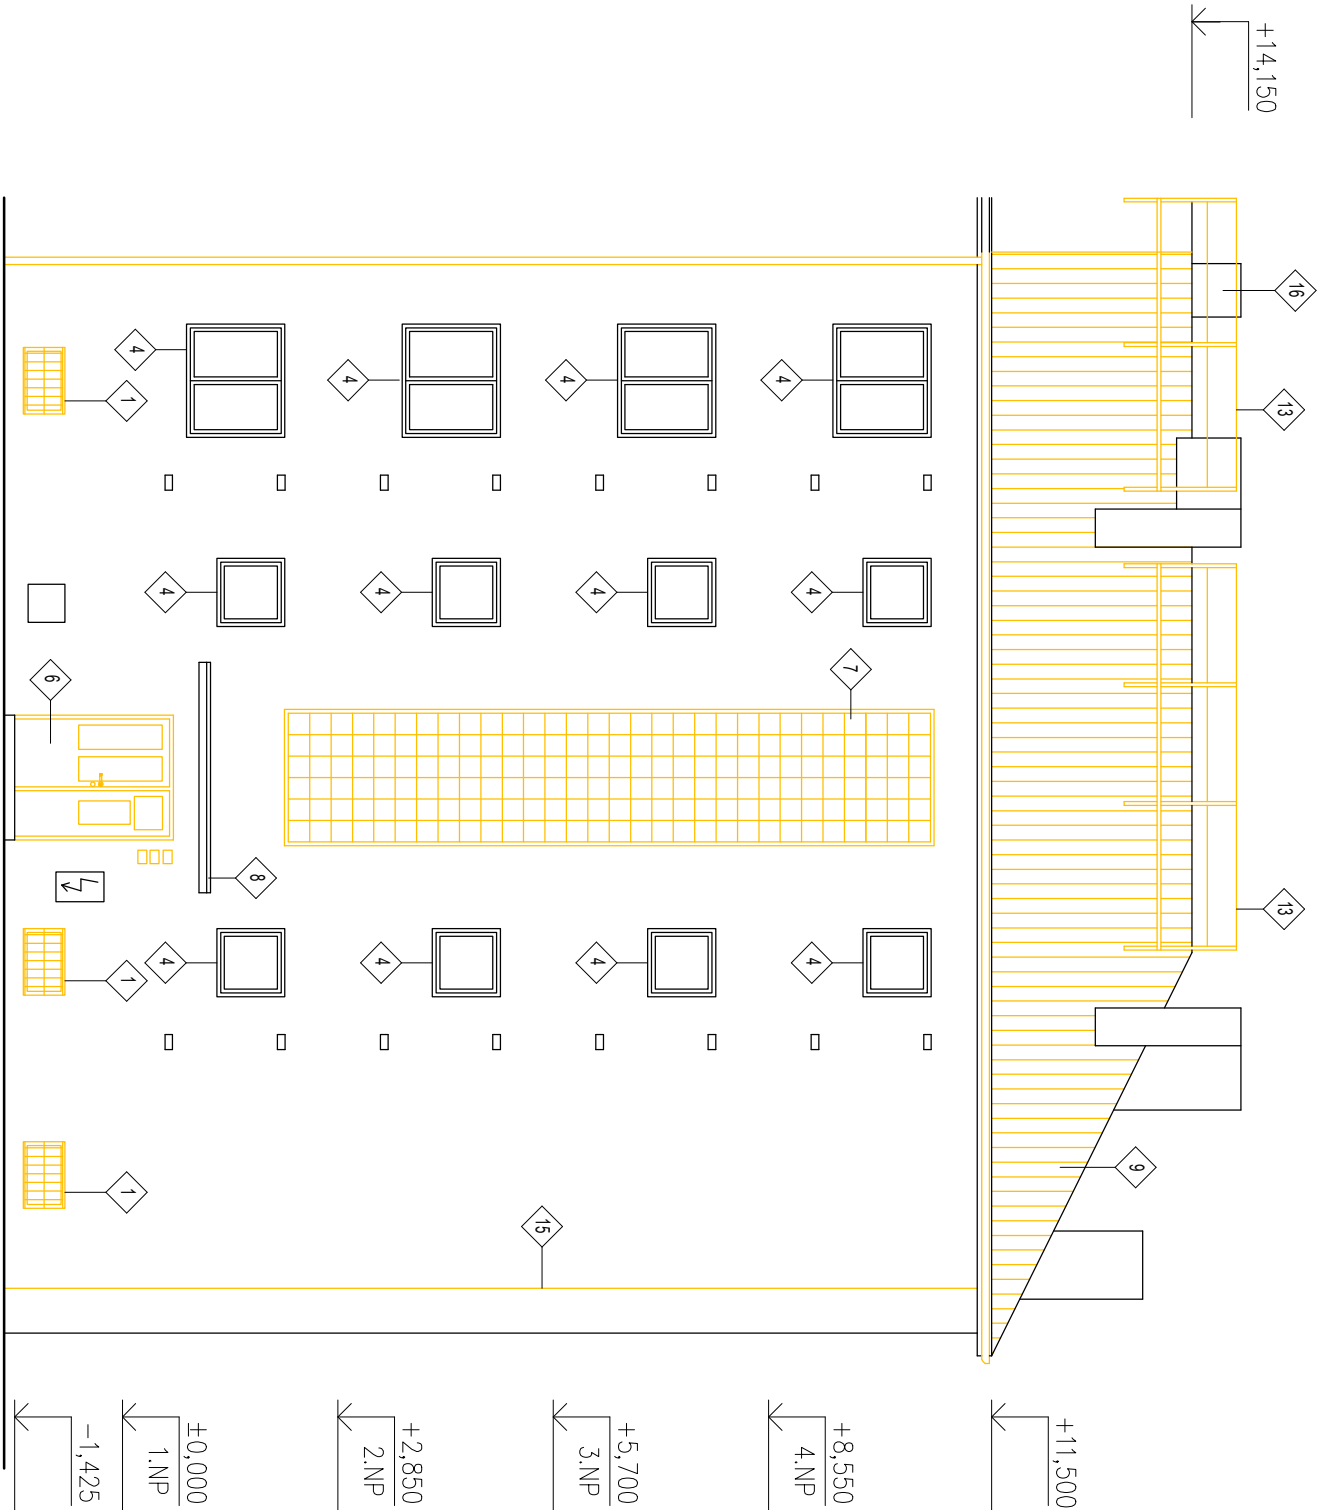

POHLED C

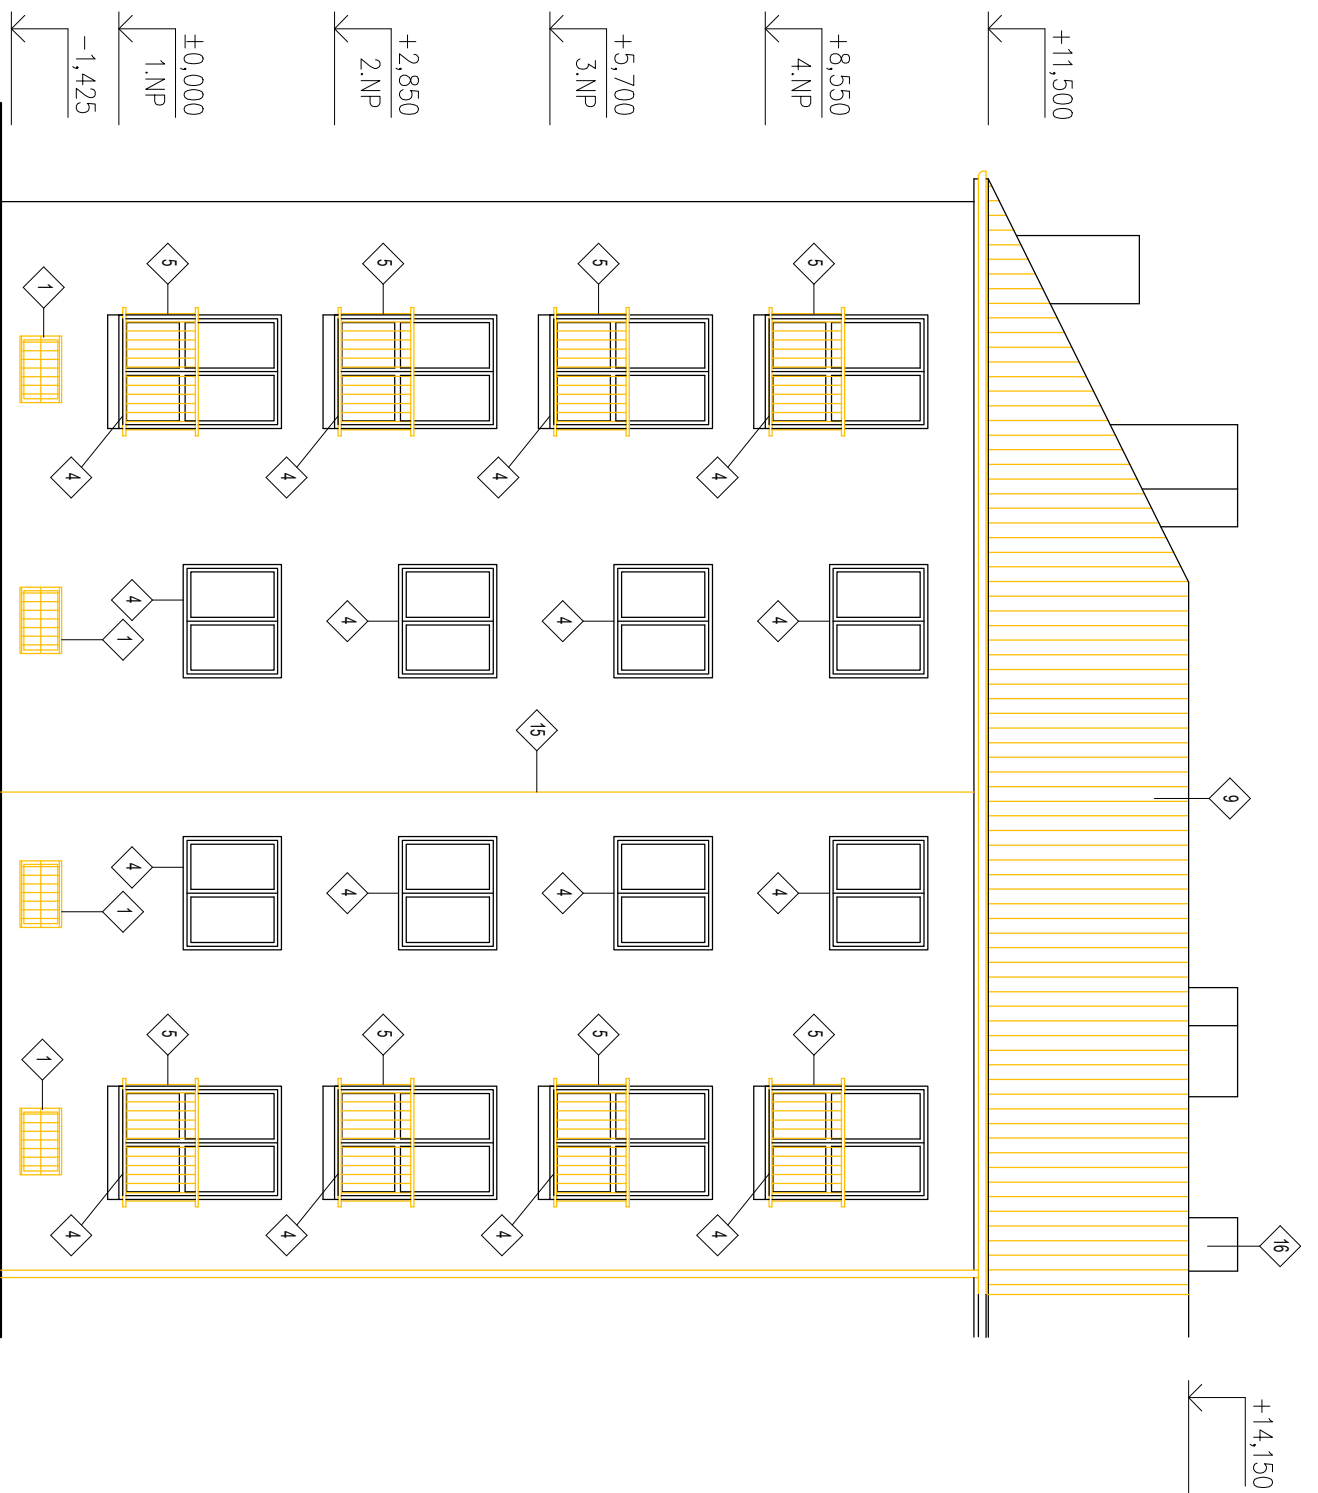


POHLED B

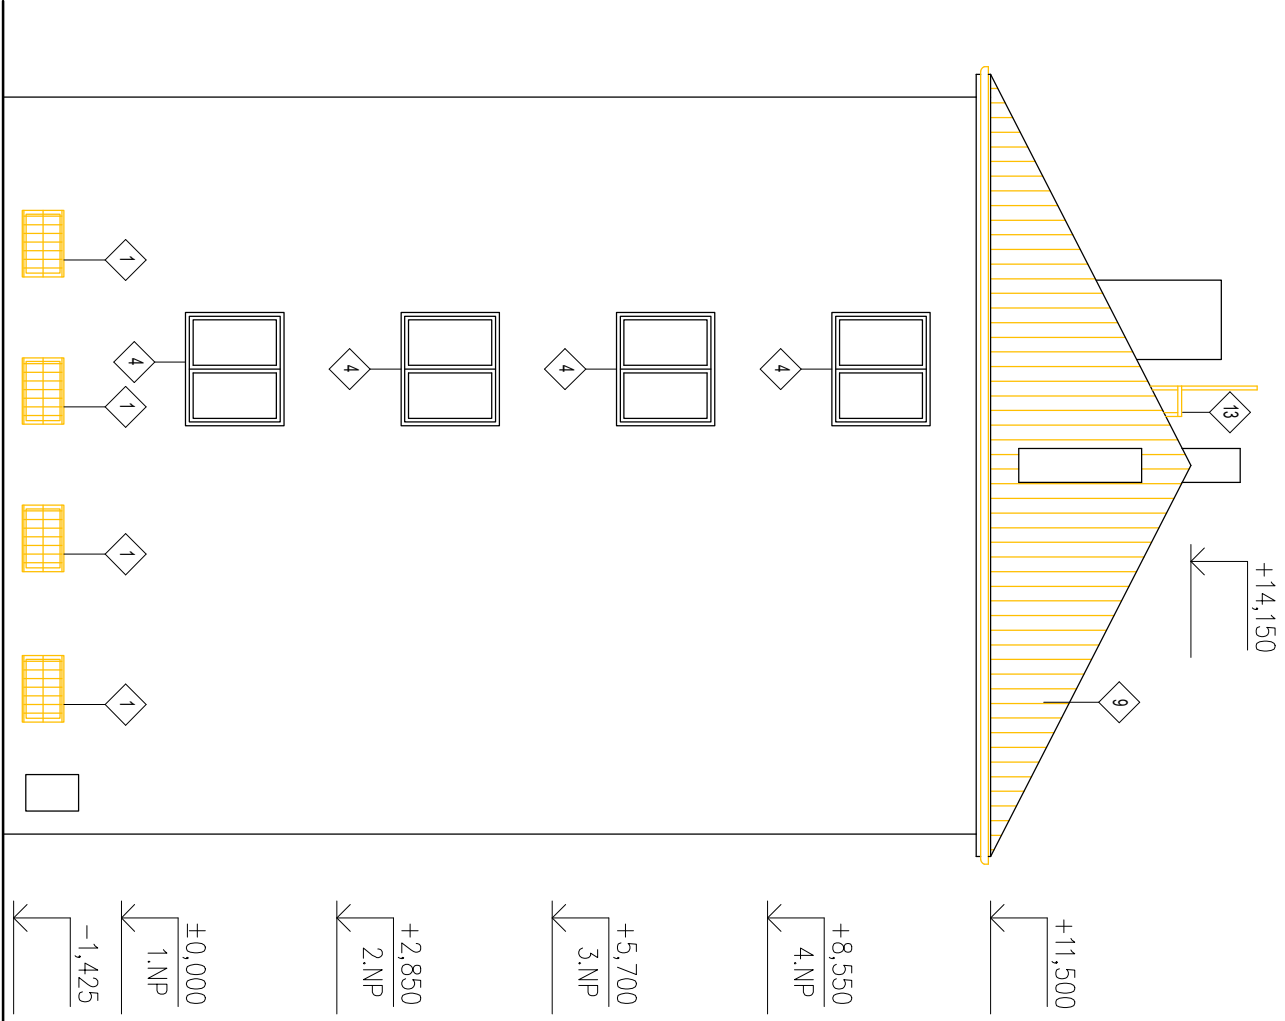

LEGENDA MATERIÁLŮ:

- STAVAJÍCÍ KONSTRUKCE
- BOURANÉ KONSTRUKCE

- 1 VYBOURÁNÍ STAVAJÍCÍCH SKLEPNÍCH OKEN VČETNĚ MŘÍŽÍ
- 4 DEMONTÁŽ STAVAJÍCÍCH PARAPETŮ
- 5 DEMONTÁŽ ZÁBRADÍ FRANCOUZSKÉHO OKNA VČETNĚ SUŠÁKŮ
- 6 VYBOURÁNÍ STAVAJÍCÍCH VSTUPNÍCH DVEŘÍ
- 7 VYBOURÁNÍ STAVAJÍCÍ LUXTEROVÉ VÝPLNĚ
- 8 ODSTRANĚNÍ STAVAJÍCÍ PLECHOVÉ KŘITINY
- 9 ODSTRANĚNÍ STAVAJÍCÍ SKLADBY STŘEŠNÍHO PLÁŠTĚ VČETNĚ VŠECHYCH KLEMPÍŘSKÝCH PRVKŮ
- 3 ODSTRANĚNÍ STAVAJÍCÍ KAMINOVÉ LÁVKY
- 5 DEMONTÁŽ STAVAJÍCÍHO VEDENÍ HRONOSYVOU VČ. JÍMAČÍCH TŮČÍ
- 6 ROZEBRÁNÍ NADSTŘEŠNÍ ČÁSTI KAMINU

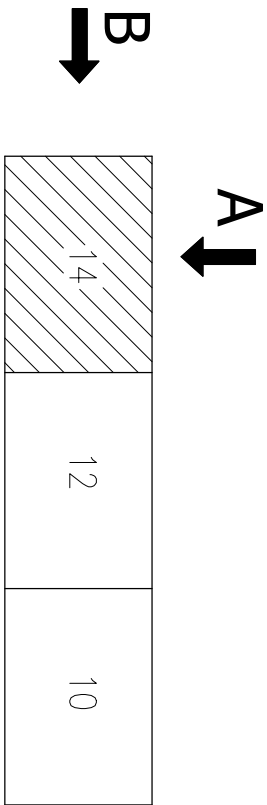

SOUDĚLNOST SYSTÉMU S JISK VÝŠKOVÝ SYSTÉM B.V.			AUTORIZACE:	
<div><div>ZODPOVĚDNÝ PROJEKTANT: Ing. Jiří Hlučíl</div><div>STAVBA: ZATEPLENÍ OBVODOVÉHO PLÁŠTĚ, PŮDY, SKLEPŮ A OPRAVA STŘECHY ABRAMOVOVA 14, OSTRAVA</div></div>			<div><div>Ing. Jiří Hlučíl Dvořského 41/22B 639 00 Brno www.projekci-hancelar.cz</div></div>	
<div><div>STUPEŇ: DSP+DPS</div><div>ČÁST: D.1.1 ARCHITEKTONICKO - STAVEBNÍ ŘEŠENÍ</div><div>OSBAH: POHLEDY - stávající stav, bourání</div></div>			<div><div>ZODPOVĚDNÝ PROJEKTANT: Ing. Jiří Hlučíl Dvořského 41/22B 639 00 Brno</div><div>INVESTOR: Statutární město Ostava Úřad městského obvodu Ostava-Jih Horní 791/3 700 30 Ostava-Hrabůvka</div></div>	
<div><div>C. VÝKRESU: D.1.1.8</div><div>MĚŘÍTKO: 1:100</div><div>PÁŘÍ: 1 2 3</div></div>			<div><div>FORMÁT: 8xA4</div><div>05/2018</div></div>	

C↑

14

12

10