




POHLED A

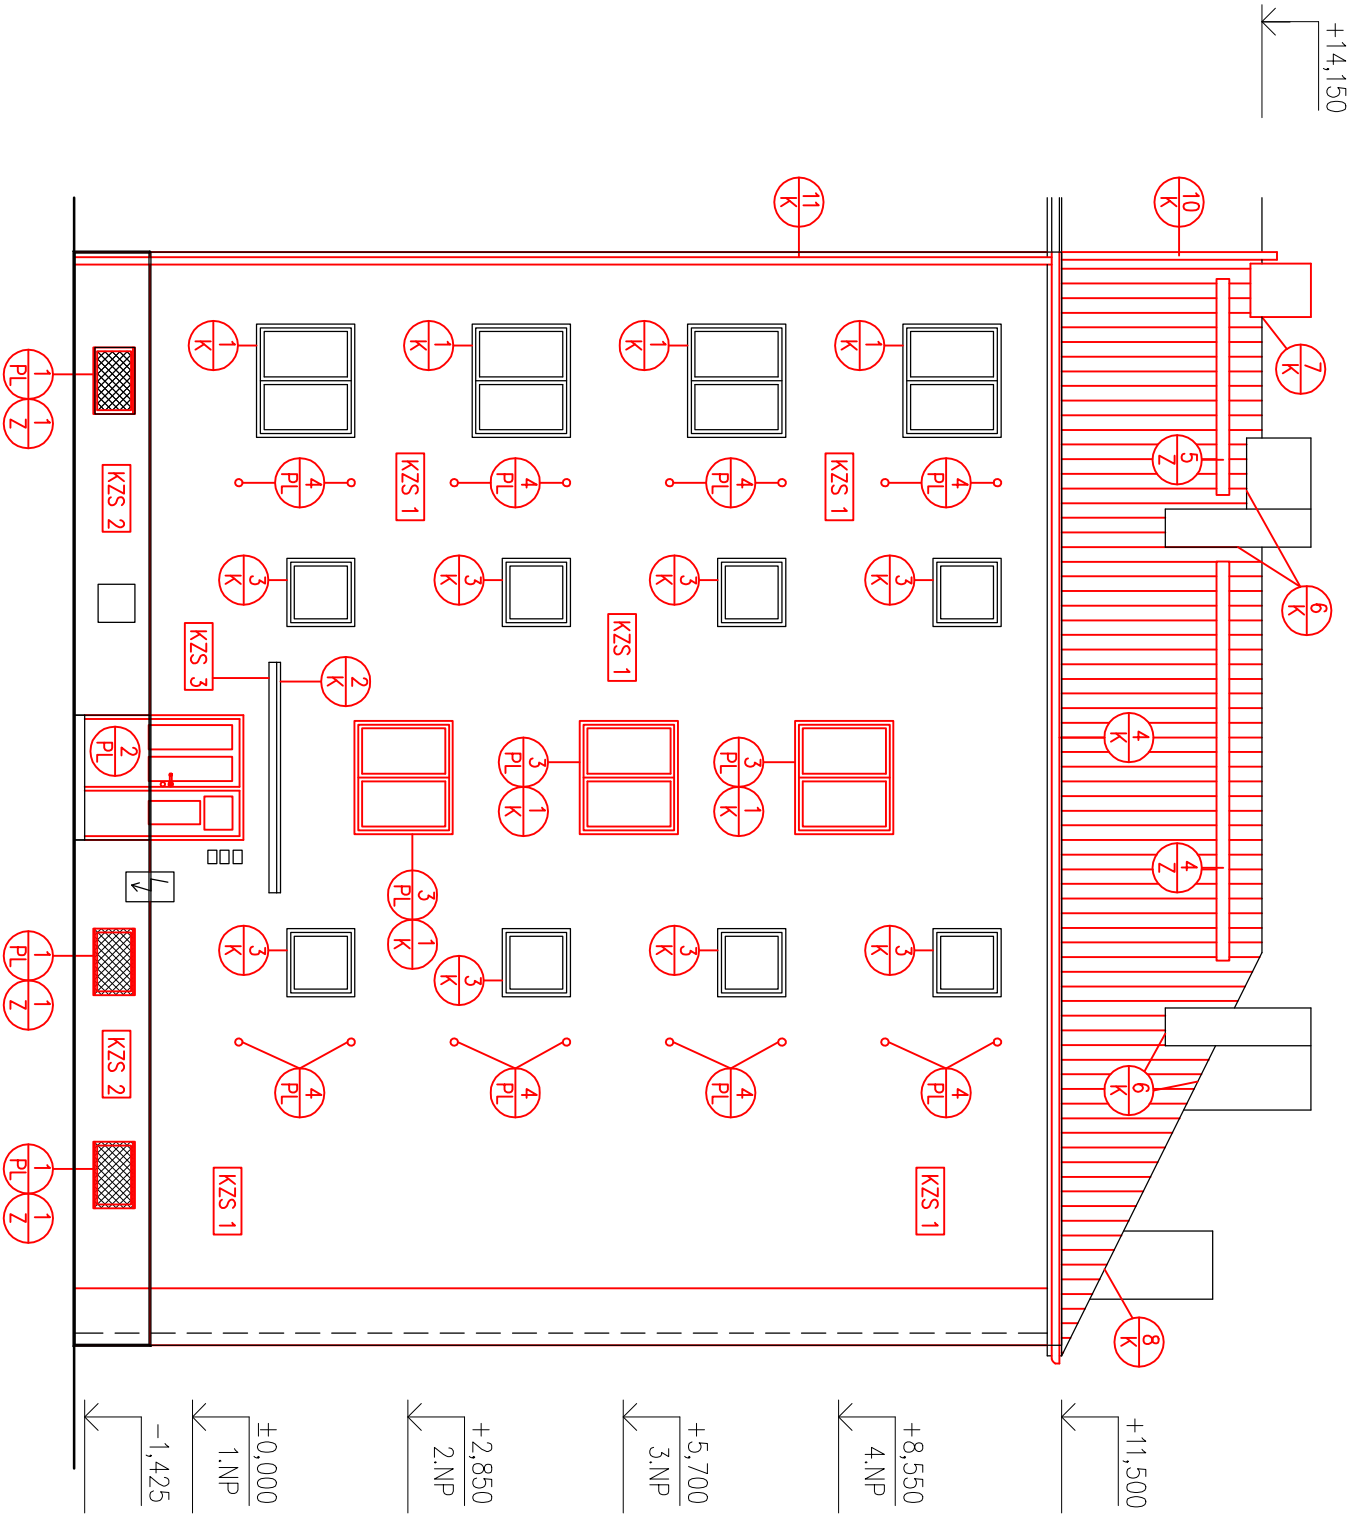

POHLED B

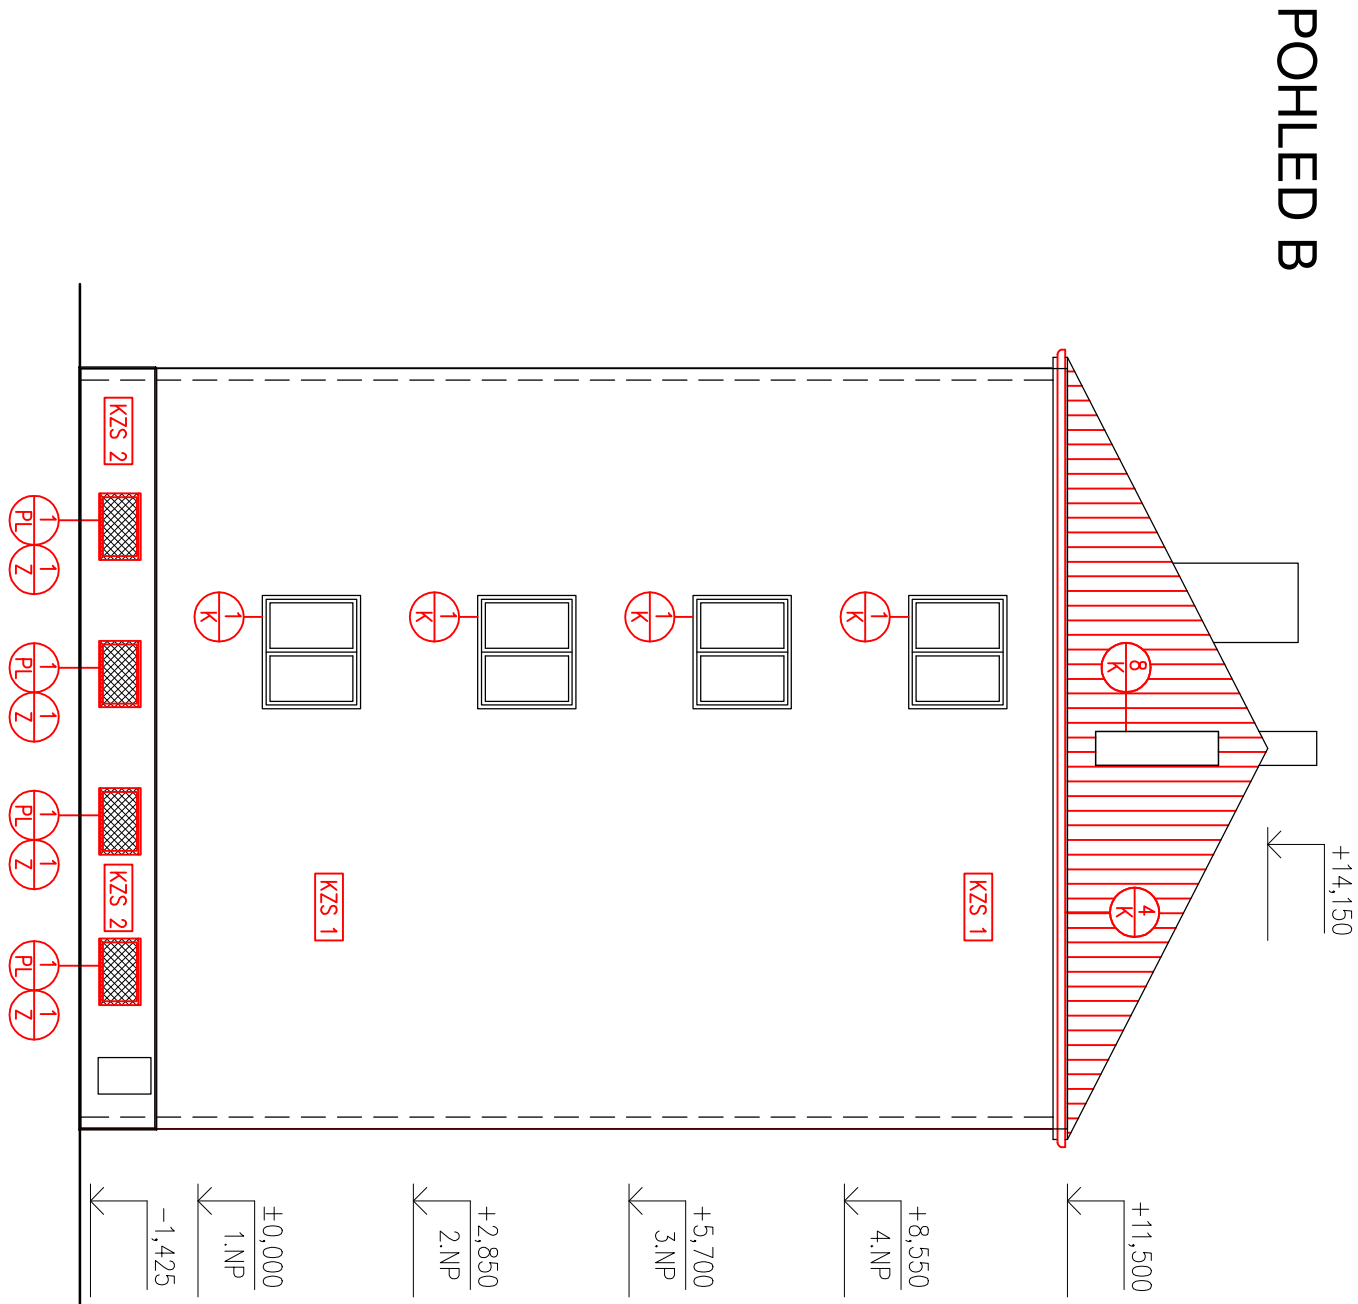

POHLED C

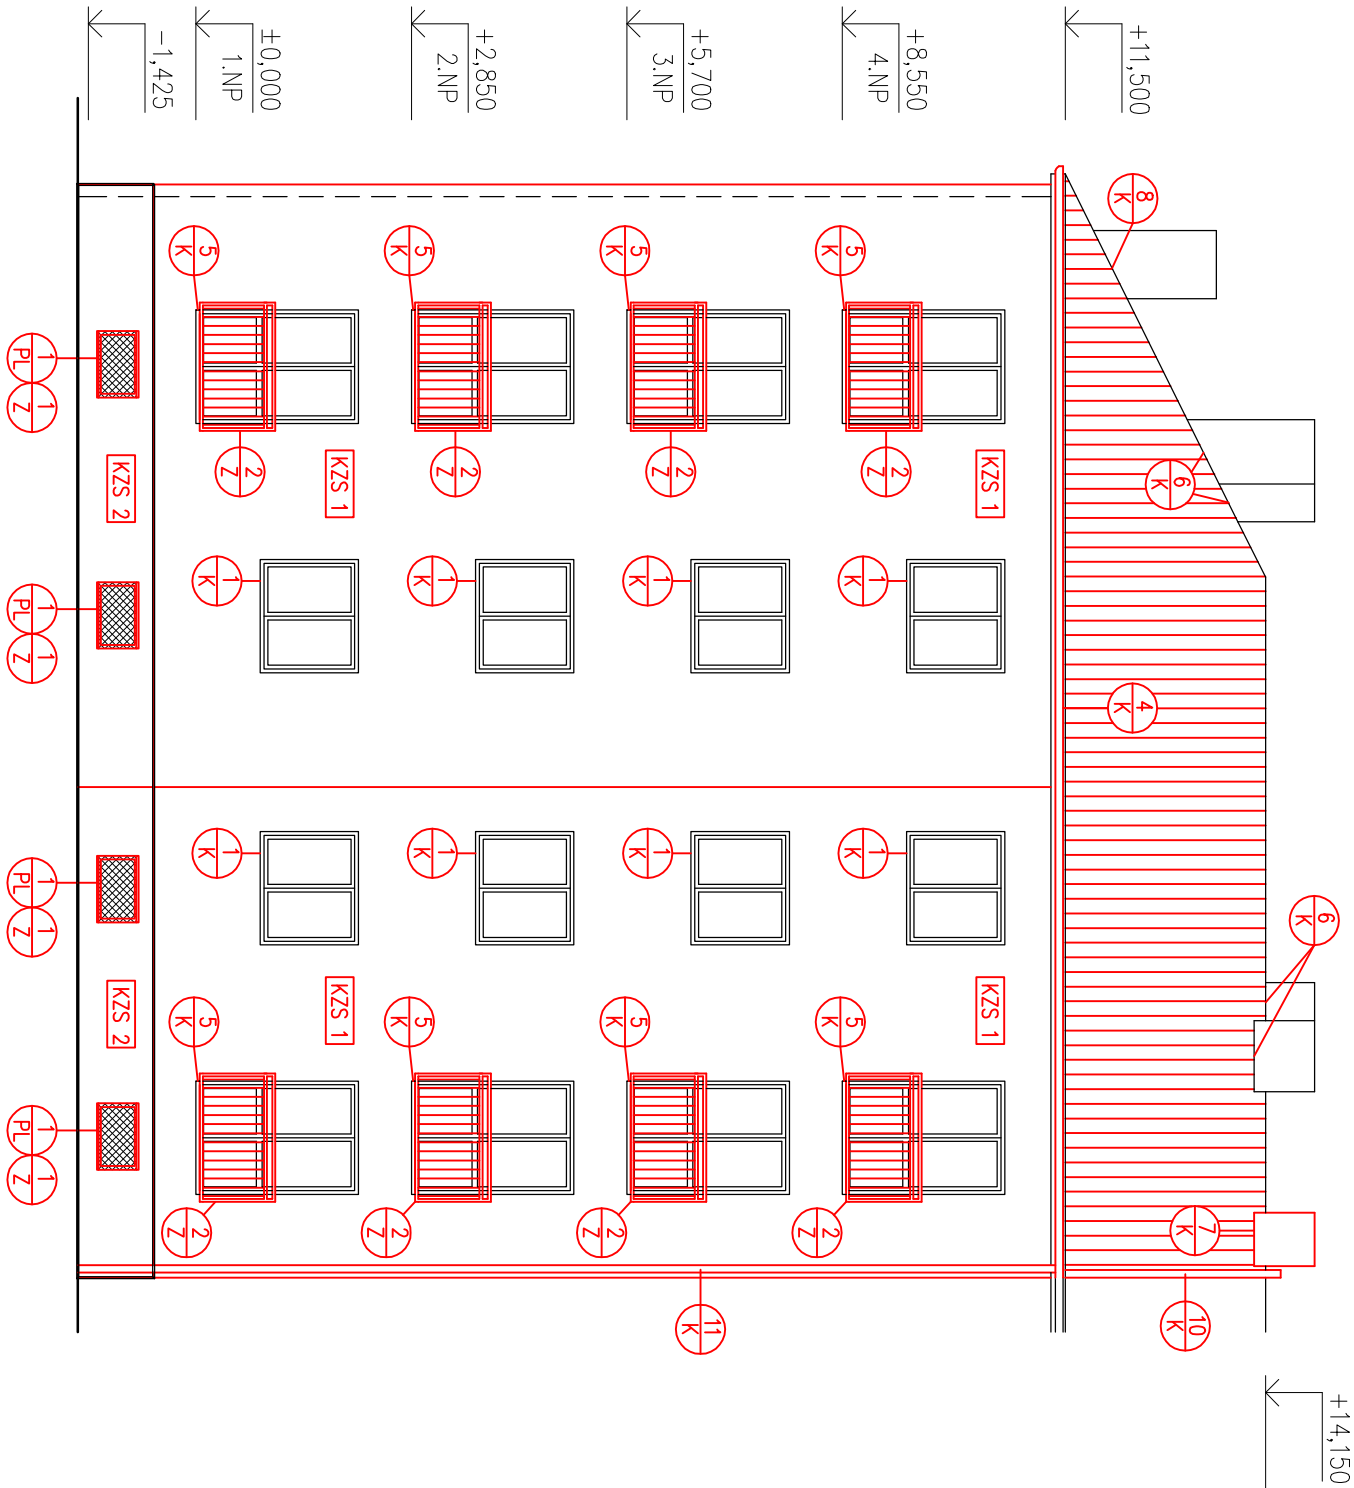

LEGENDA MATERIÁLŮ:

- STAVAJÍCÍ KONSTRUKCE
- NOVÉ KONSTRUKCE

- PLASTOVÉ VÝROBKY – VIZ VÝPIS PLASTOVÝCH VÝROBKŮ
- KLEMPŘSKÉ VÝROBKY – VIZ VÝPIS KLEMPŘSKÝCH VÝROBKŮ
- ZAMEČNICKÉ VÝROBKY – VIZ VÝPIS ZAMEČNICKÝCH VÝROBKŮ

**KZS 1** VNĚJŠÍ CERTIFIKOVANÝ KONTAKTNÍ ZATEPLOVACÍ SYSTÉM


- tepelná izolace EPS 70 F tl. 160 mm, osvětlení a nadpraží okén tl. 30 mm
- povrchové úprava silikonovou průhlednou omítkou zrn. min. 1,5 mm

**KZS 2** VNĚJŠÍ CERTIFIKOVANÝ KONTAKTNÍ ZATEPLOVACÍ SYSTÉM

- tepelná izolace XPS 30 F tl. 100 mm, osvětlení a nadpraží okén tl. 30 mm
- povrchové úprava mozaikovou omítkou zrn. do 1,8 mm

**KZS 3** VNĚJŠÍ CERTIFIKOVANÝ KONTAKTNÍ ZATEPLOVACÍ SYSTÉM

- tepelná izolace EPS 70 F tl. 20 mm
- povrchové úprava silikonovou průhlednou omítkou zrn. min. 1,5 mm

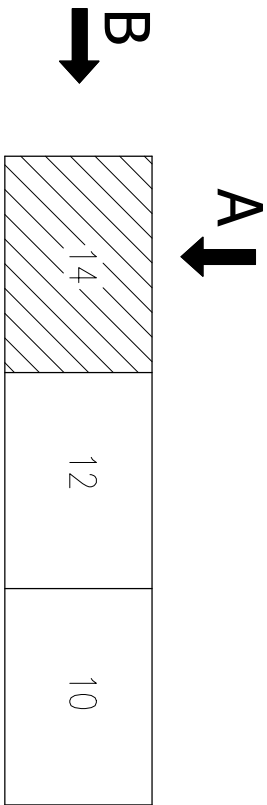

AUTORIZACE:

Ing. Jiří Hlučíl  
Dvořského 41/22B  
639 00 Brno  
www.projekci-hancelar.cz

ZODPOVĚDNÝ PROJEKTANT:	VYPRACOVAL:	KRESLIL:
Ing. Jiří Hlučíl	Ing. Jiří Hlučíl	Ing. Jiří Hlučíl
STAVBA:	ZATEPLENÍ OBVODOVÉHO PLÁŠTĚ, PŮDY, SKLEPŮ A OPRAVA STŘECHY ABRAMOVOVA 14, OSTRAVA	
STUPEŇ:	DSP+DPS	
ČÁST:	D.1.1 ARCHITEKTONICKO - STAVEBNÍ ŘEŠENÍ	

OSBAH:	POHLEDY - nový stáv			INVESTOR:	
Č. VÝKRESU:	D.1.1.17	MĚŘÍTKO:	1:100	PATĚ:	1 2 3
FORMÁT:					8xA4
					05/2018