


STÁVAJÍCÍ PRVKY KROVU

OZN. PRVKU	POPIS PRVKU	PROFIL
a	KROKEV	100x120
b	VAZNICE	120x180
c	POZEDNICE	140x120
d	KLEŠTINY	60x120
e	PÁSKY	80x100
f	SLOUPEK	100x100
g	SLOUPEK	130x100

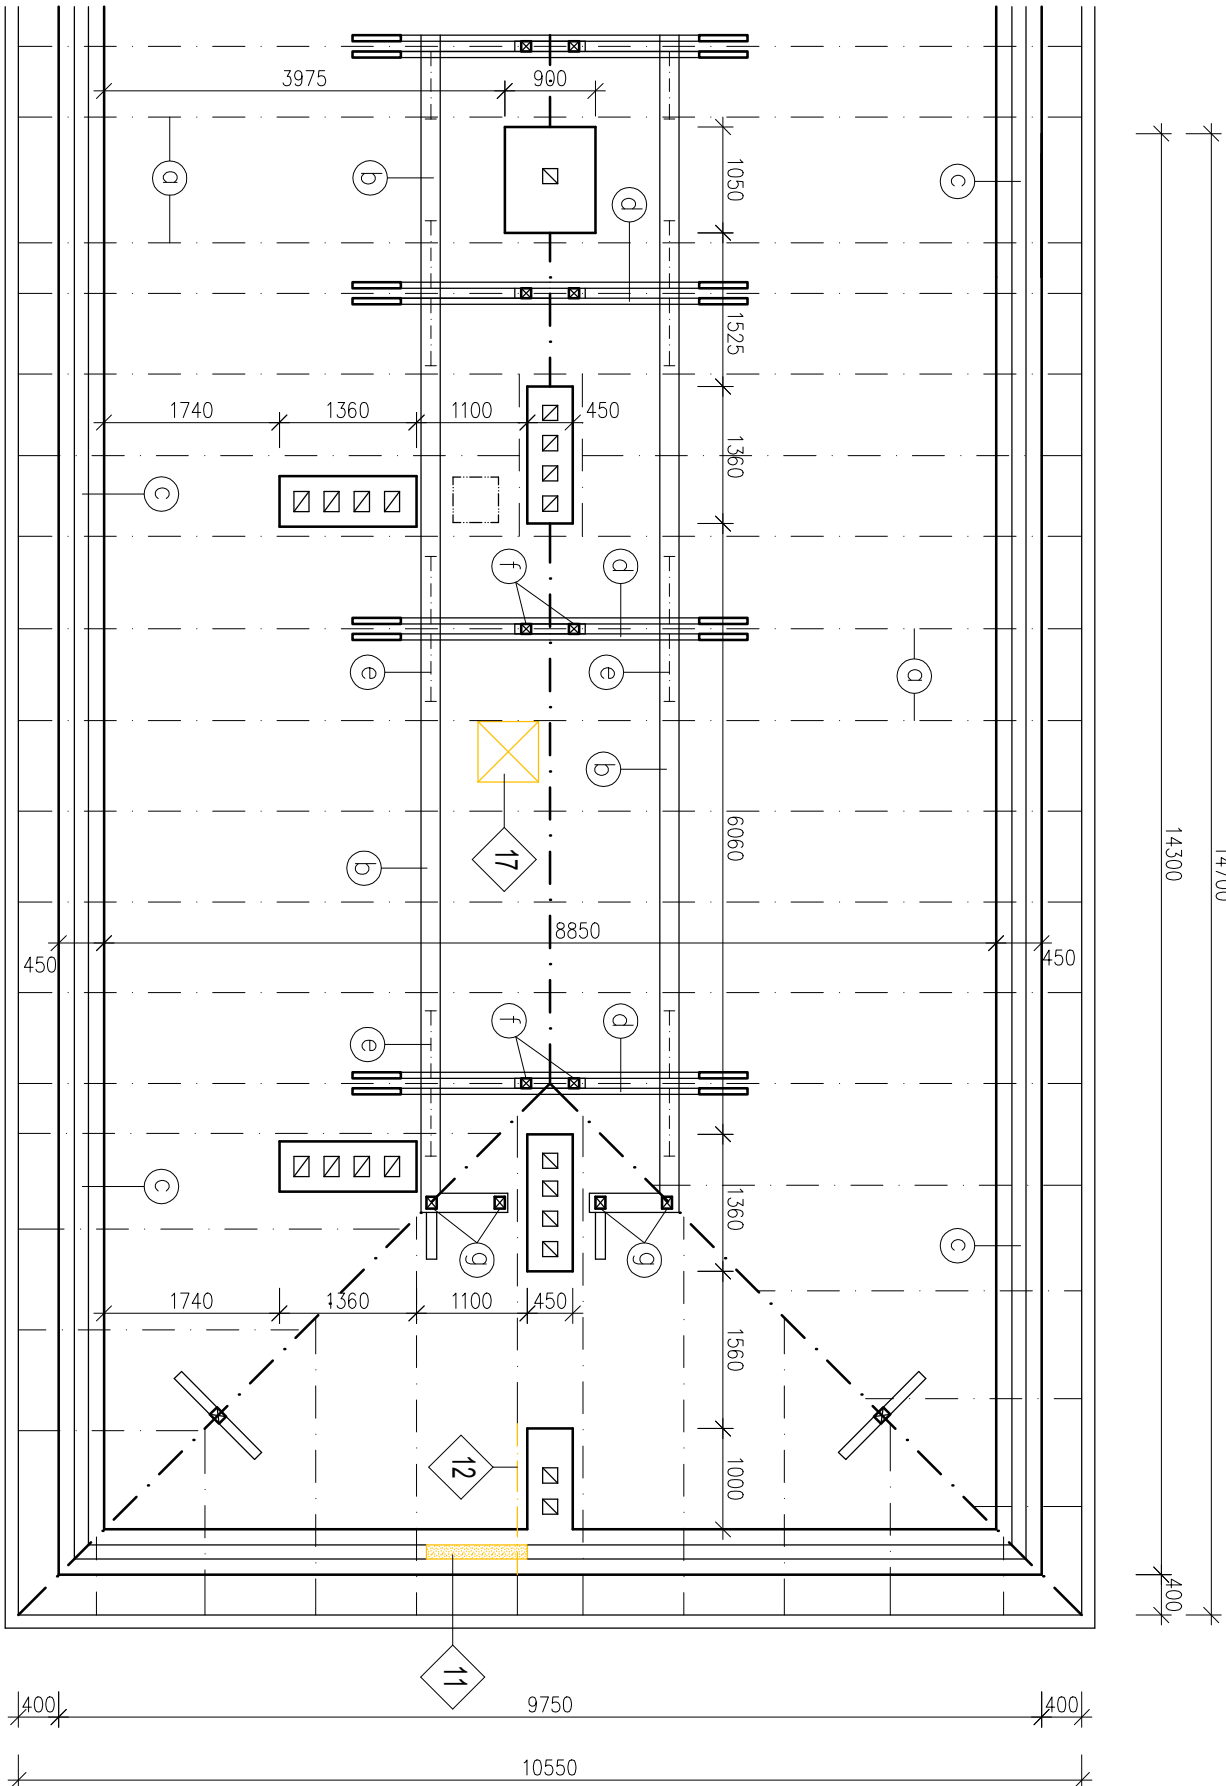

LEGENDA MATERIÁLŮ:



STÁVAJÍCÍ KONSTRUKCE



BOURANÉ KONSTRUKCE



11 ODBRÁNĚNÍ NAPADENÉ POZEDNICE V DÉLCE 1 M, NOVÝ PRVEK P1 PODLOŽIT LEPENKOU



12 ODBRÁNĚNÍ NAPADENÉ KROKVE V DÉLCE 1,5 M, NOVÝ PRVEK K1 UCHYČEN POMOCÍ PŘÍLOŽKY PŘI DÉLKY 2M, PŘÍLOŽKA KOTVENA 6 KS SVORNÍKŮ M12



17 VYBOURÁNÍ STÁVAJÍCÍHO VÝLEZU NA PŮDU VČETNĚ ŽEBŘÍKU

POZNÁMKA:

VEŠKERÉ NOVÉ I STÁVAJÍCÍ DŘEVĚNÉ PRVKY BUDOU IMPREGNOVÁNY PROTI HOUBÁM, PLÍSNÍM A DŘEVOKAZNÉMU HMYZU

SOUŘADNICOVÝ SYSTÉM S-JTSK VÝŠKOVÝ SYSTÉM Bpv			AUTORIZACE:	
ZODPOVĚDNÝ PROJEKTANT: Ing. Jiří Hlučíl	VYPRACOVAL: Ing. Jiří Hlučíl	KRESLIL: Ing. Jiří Hlučíl	Ing. Jiří Hlučíl Dvorského 41/22B 639 00 Brno www.projekce-kancelar.cz	
STAVBA: ZATEPLENÍ OBVODOVÉHO PLÁŠTĚ, PŮDY, SKLEPŮ A OPRAVA STŘECHY ABRAMOVOVA 14, OSTRAVA				
STUPEŇ: DSP+DPS			ZODPOVĚDNÝ PROJEKTANT: Ing. Jiří Hlučíl Dvorského 41/22B 639 00 Brno	
ČÁST: D.1.1 ARCHITEKTONICKO - STAVEBNÍ ŘEŠENÍ			INVESTOR: Statutární město Ostrava Úřad městského obvodu Ostrava-jih Horní 791/3 700 30 Ostrava-Hrabůvka	
OBSAH: KROV - stávající stav, bourání			FORMÁT: 2xA4	
Č. VÝKRESU: D.1.1.9			MĚŘITKO: 1:75	
			PÁŘÍ: 1 2 3	
			FORMÁT: 2xA4	
			05/2018	