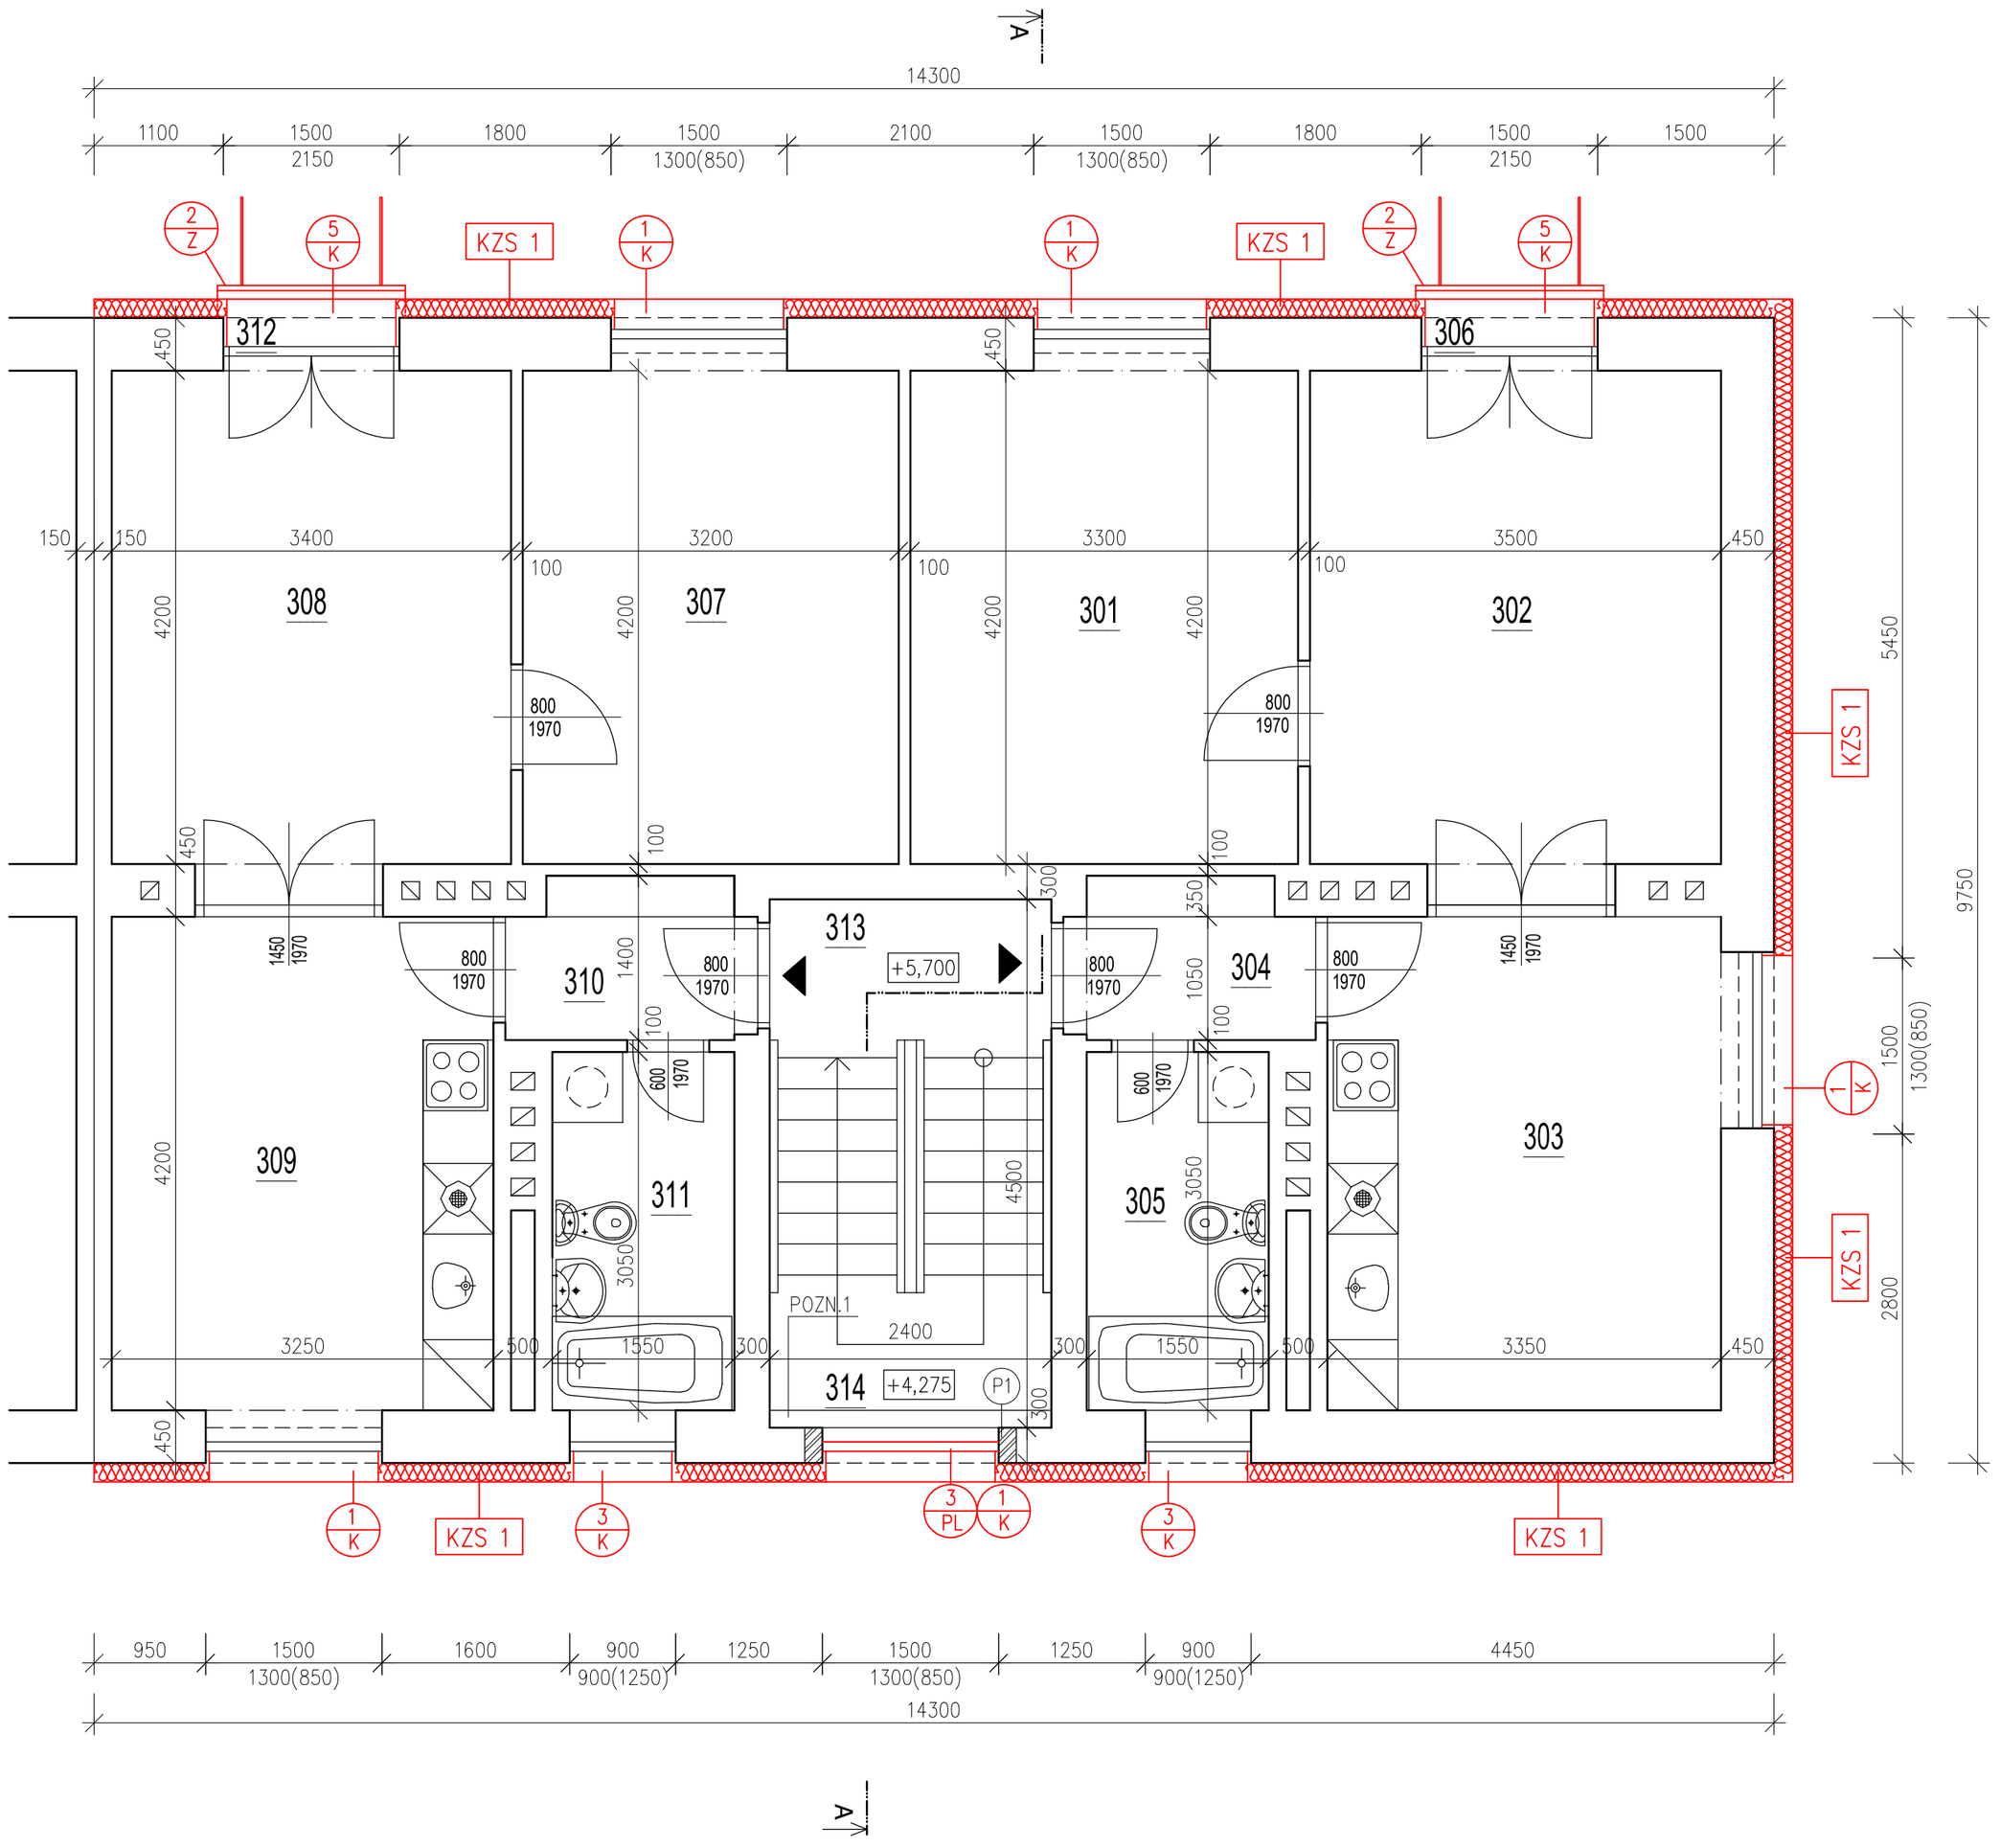

LEGENDA MÍSTNOSTÍ:

OZN.	NÁZEV MÍSTNOSTI	PLOCHA (M2)	PODLAHA	STĚNY	STROP	POZNÁMKA
301	LOŽNICE	13,44	PVC	OMÍTKA	OMÍTKA	
302	OBÝVACÍ POKOJ	15,03	PVC	OMÍTKA	OMÍTKA	
303	KUCHYNĚ	14,07	PVC	OMÍTKA	OMÍTKA	
304	CHODBA	2,61	KER.DLAŽBA	OMÍTKA	OMÍTKA	
305	WC + KOUPELNA	4,73	KER.DLAŽBA	OMÍTKA/OBKLAD	OMÍTKA	
306	FRANC.OKNO	0,44	PLECH	–	–	
307	LOŽNICE	13,65	PVC	OMÍTKA	OMÍTKA	
308	OBÝVACÍ POKOJ	15,66	LAMINO	OMÍTKA	OMÍTKA	
309	KUCHYNĚ	13,65	LAMINO	OMÍTKA	OMÍTKA	
310	CHODBA	2,61	LAMINO	OMÍTKA	OMÍTKA	
311	WC + KOUPELNA	4,73	KER.DLAŽBA	OMÍTKA/OBKLAD	OMÍTKA	
312	FRANC.OKNO	0,44	PLECH	–	–	
313	CHODBA	3,24	TERACO	OMÍTKA	OMÍTKA	
314	SCHODIŠTĚ	7,56	TERACO	OMÍTKA	OMÍTKA	

LEGENDA MATERIÁLŮ:

STÁVAJÍCÍ KONSTRUKCE

NOVÉ KONSTRUKCE

ZDIVO Z KERAMICKÝCH TVÁRNIC TL. 300 MM NA CELOPLOŠNÉ LEPIDLO

X/PL PLASTOVÉ VÝROBKY – VIZ.VÝPIS PLASTOVÝCH VÝROBKŮ

X/K KLEMPÍŘSKÉ VÝROBKY – VIZ.VÝPIS KLEMPÍŘSKÝCH VÝROBKŮ

X/Z ZÁMEČNICKÉ VÝROBKY – VIZ.VÝPIS ZÁMEČNICKÝCH VÝROBKŮ

KZS 1 VNĚJŠÍ CERTIFIKOVANÝ KONTAKTNÍ ZATEPLOVACÍ SYSTÉM
- tepelná uzolace EPS 70 F tl. 160 mm, ostění a nadpraží oken tl. 30 mm
- povrchová úprava silikonovou probarvenou omítkou zrno min. 1,5 mm

KZS 2 VNĚJŠÍ CERTIFIKOVANÝ KONTAKTNÍ ZATEPLOVACÍ SYSTÉM
- tepelná uzolace XPS 30 F tl. 100 mm, ostění a nadpraží oken tl. 30 mm
- povrchová úprava mozaikovou omítkou zrno do 1,8 mm

VÝPIS PŘEKLADŮ

OZN.	NÁZEV	ROZMĚRY [mm]	MIN. ULOŽENÍ [mm]	KUSŮ V SESTAVĚ	POČET SESTAV	KUSŮ CELKEM	POZNÁMKA
P1	ŽB PŘEKLAD RZP 179/14/14 V	1790x140x140	140	2	1	2	–

POZN.1 – NOVÝ OBKLAD SOKLU

AUTORIZACE:

SOUŘADNICOVÝ SYSTÉM: S-JTSK
VÝŠKOVÝ SYSTÉM: Bpv

ZODPOVĚDNÝ PROJEKTANT:	VYPRACOVAL:	KRESLIL:
Ing. Jiří Hlučil	Ing. Jiří Hlučil	Ing. Jiří Hlučil

STAVBA:

ZATEPLENÍ OBVODOVÉHO PLÁŠTĚ,PŮDY,SKLEPŮ A OPRAVA STŘECHY ABRAMOVOVA 14, OSTRAVA

Ing. Jiří Hlučil
Dvorského 41/22B
639 00 Brno
www.projekcni-kancelar.cz

STUPEŇ: DSP+DPS

ČÁST: D.1.1 ARCHITEKTONICKO - STAVEBNÍ ŘEŠENÍ

OBSAH: **PŮDORYS 3.NP- nový stav**

ZODPOVĚDNÝ PROJEKTANT: Ing. Jiří Hlučil
Dvorského 41/22B
639 00 Brno

INVESTOR:
Statutární město Ostrava
Úřad městského obvodu Ostrava-Jih
Horní 791/3
700 30 Ostrava-Hrabůvka

Č. VÝKRESU:	MĚŘÍTKO:	PARÉ:	FORMÁT:
D.1.1.14	1:50	1 2 3	8xA4

05/2018