


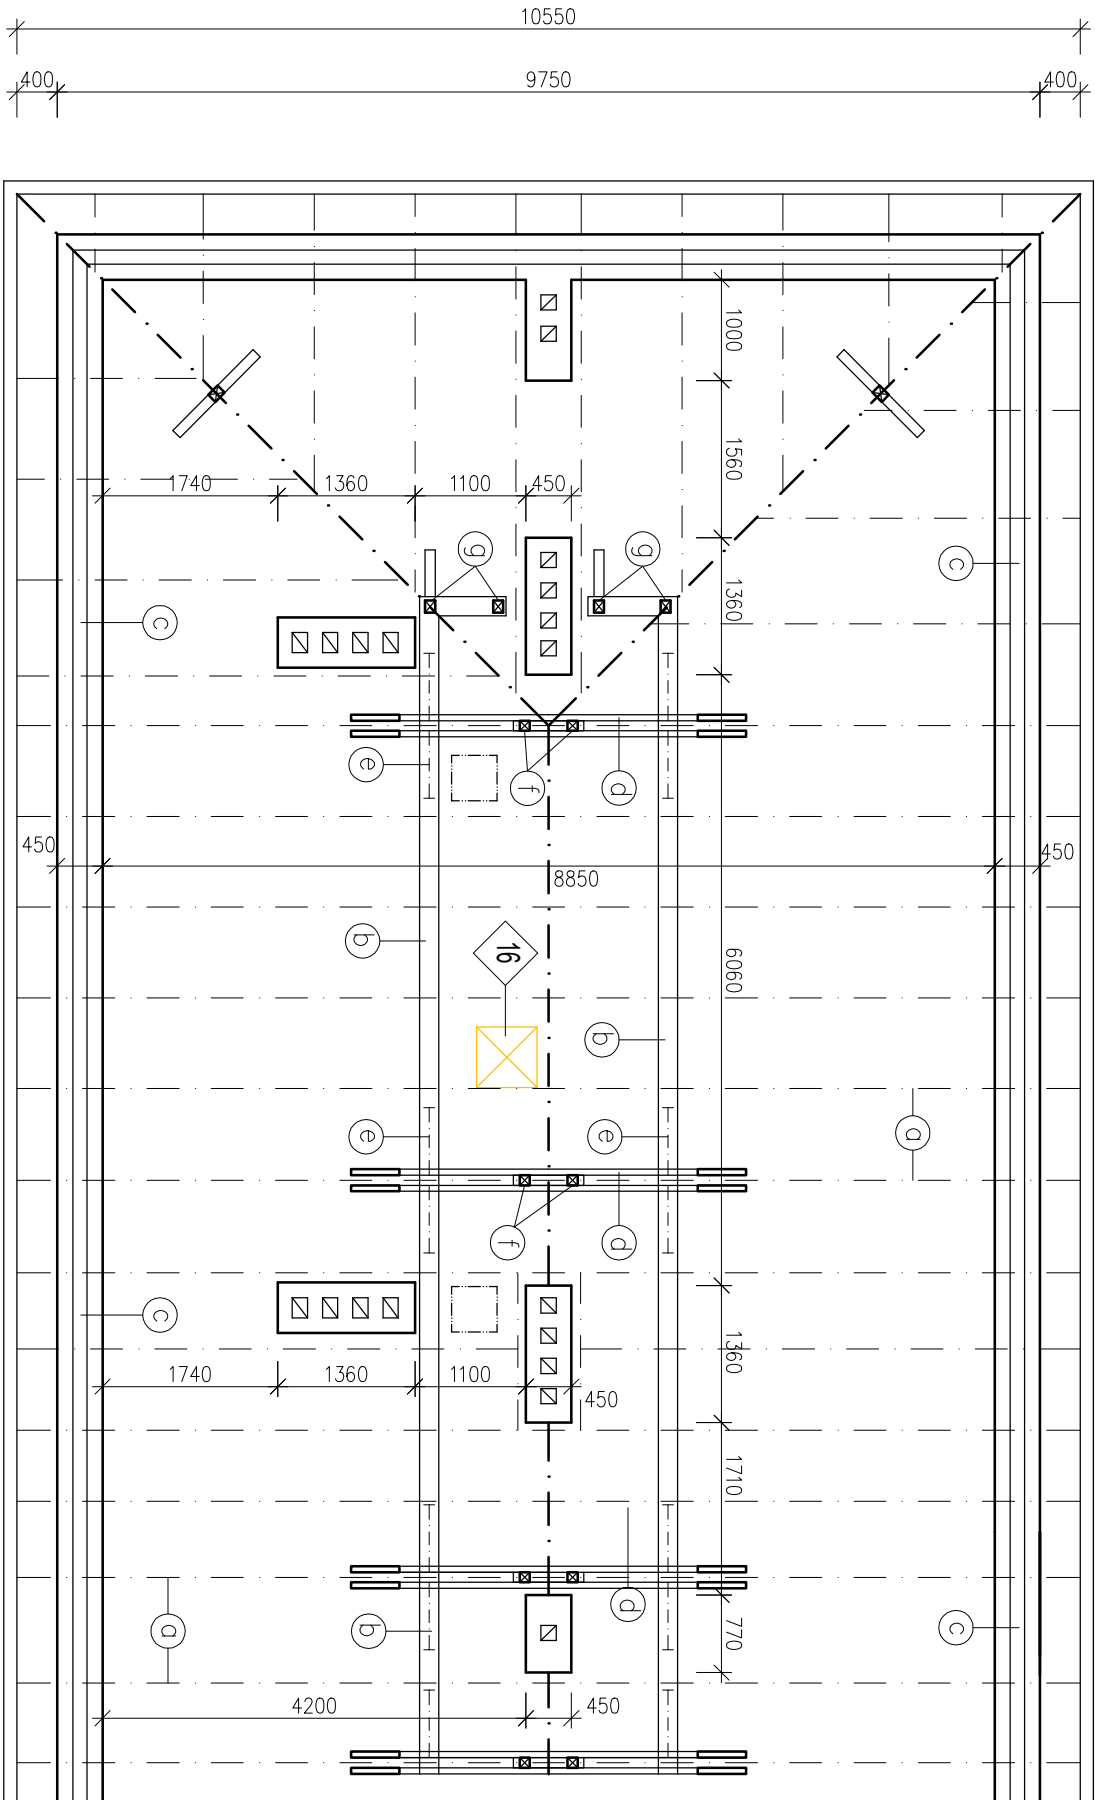

STÁVAJÍCÍ PRVKY KROVU

OZN. PRVKU	POPIS PRVKU	PROFIL
a	KROKEV	100x120
b	VAZNICE	120x180
c	POZEDNICE	140x120
d	KLEŠTINY	60x120
e	PÁSKY	80x100
f	SLOUPEK	100x100
g	SLOUPEK	130x100



16 VYBOURÁNÍ STÁVAJÍCÍHO VÝLEZU NA PŮDU VČETNĚ ŽEBŘÍKU

SOUŘADNICOVÝ SYSTÉM S-JTSK
VÝŠKOVÝ SYSTÉM Bpv

ZODPOVĚDNÝ PROJEKTANT: Ing. Jiří Hlučíl	VYPRACOVAL: Ing. Jiří Hlučíl	KRESLIL: Ing. Jiří Hlučíl
--	---------------------------------	------------------------------

STAVBA:

ZATEPLENÍ OBVODOVÉHO PLÁŠTĚ, PŮDY, SKLEPŮ A
OPRAVA STŘECHY SMIRNOVOVA 1, OSTRAVA

STUPEŇ:

DSP+DPS

ČÁST:

D.1.1 ARCHITEKTONICKO - STAVEBNÍ ŘEŠENÍ

OBSAH:

KROV - stávající stav, bourání

Č. VÝKRESU:
D.1.1.9

MĚŘITKO:
1:75

PÁŘÍ:
1 2 3

AUTORIZACE:

Ing. Jiří Hlučíl
Dvorského 41/22B
639 00 Brno
www.projekci-kancelar.cz

ZODPOVĚDNÝ PROJEKTANT:
Ing. Jiří Hlučíl
Dvorského 41/22B
639 00 Brno

INVESTOR:
Statutární město Ostrava
Úřad městského obvodu Ostrava-jih
Horní 791/3
700 30 Ostrava-Hrabůvka

FORMÁT:
2xA4

05/2018

LEGENDA MATERIÁLŮ:

STÁVAJÍCÍ KONSTRUKCE

BOURANÉ KONSTRUKCE

POZNÁMKA:

VEŠKERÉ NOVÉ I STÁVAJÍCÍ DŘEVĚNÉ PRVKY BUDOU IMPREGNOVÁNY PROTI HOUBÁM, PLÍSLNIM A DŘEVOKAZNĚMU HMÝZU