

7.3

SITUACE návrh

LAVIČKA DŘEVĚNÁ BEZ OPĚRADLA
3000 x 1520 x 430 (d x š x v)



KOŠ 800 x 450



• STOJAN NA KOLA délka 1400 mm



• PÍTKO



VODNÍ PRVEK

PŘÍLEŽITOSTNÉ TRŽIŠTĚ

NOVÝ OBJEKT + ZASTÁVKA MHD


NOVÝ OBJEKT

NOVÝ OBJEKT

> REFLEKTOROVÉ LAMPY



• LED OSVĚTLENÍ
(nepřímé - nasvíceny stromy a sochy)

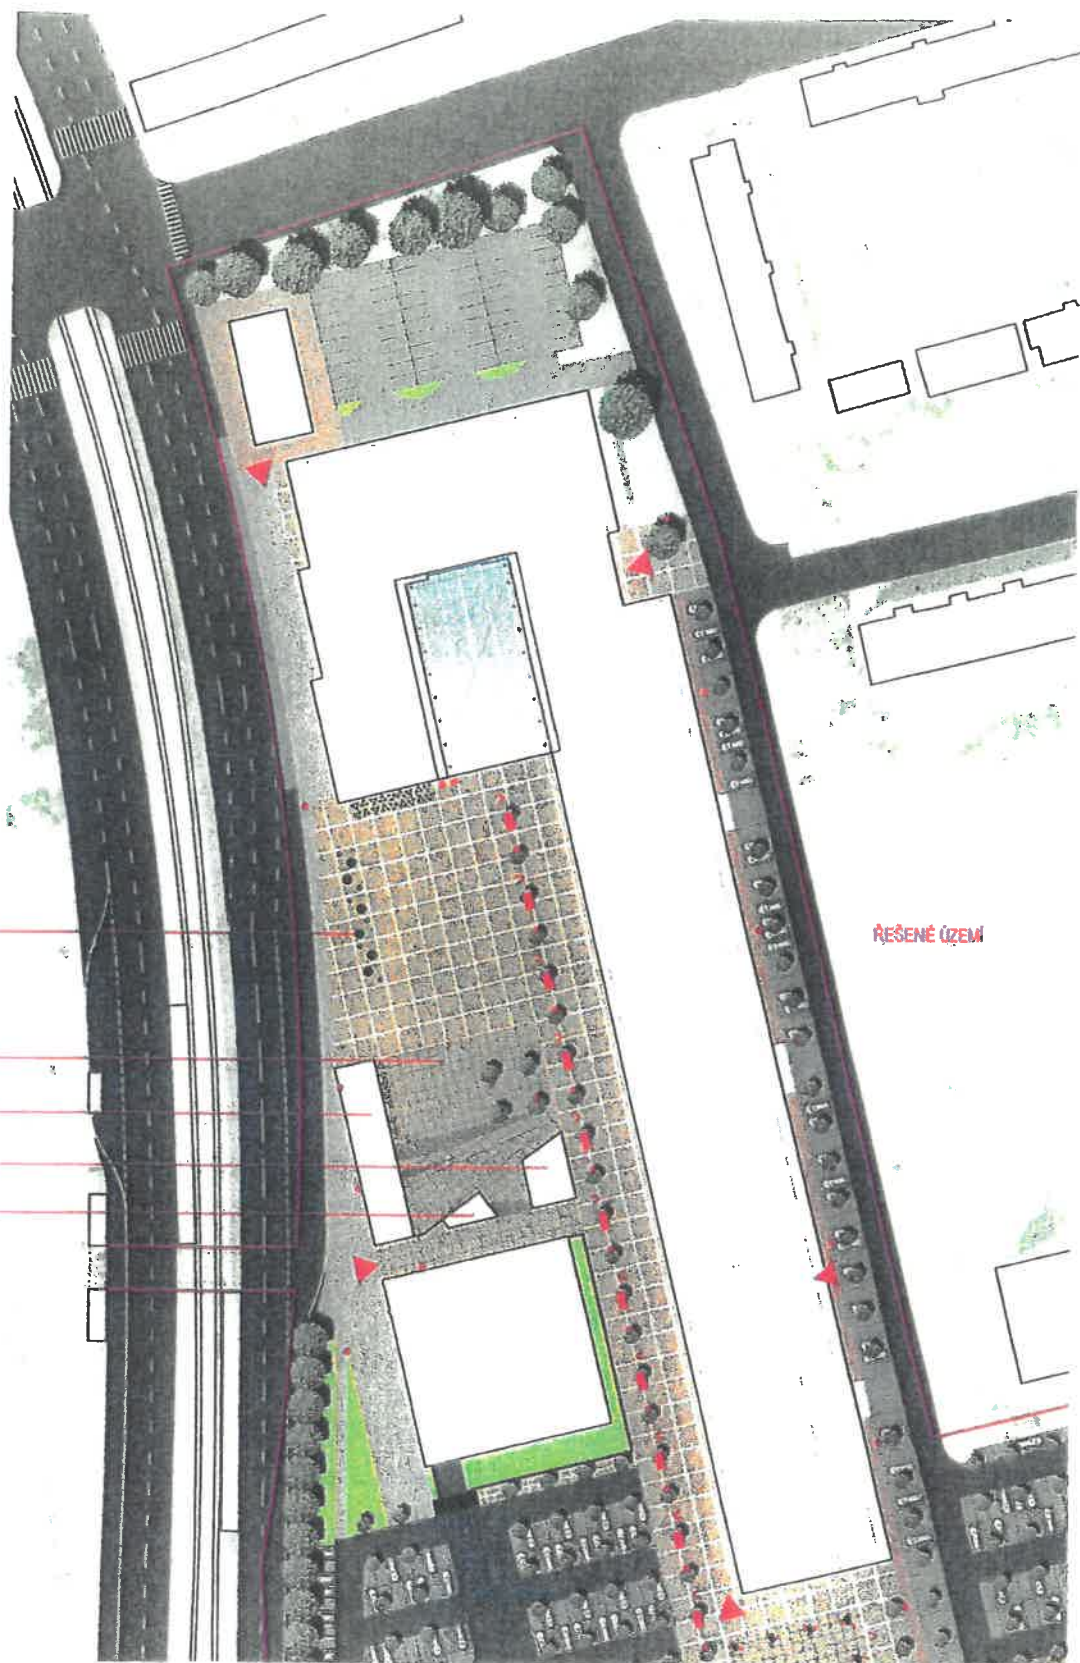

ŘEŠENÉ ÚZEMÍ

LEGENDA PROBLÉMŮ

- 1 NEVYUŽÍVANÝ PROSTOR DÍRY
- 2 NEFUNKČNÍ PLOCHA
- 3 ANI NÁMĚSTÍ ANI CHODNÍK
- 4 ZAROSTLÉ POROSTY, NEVHODNĚ UMÍSTĚNÉ
- 5 MOZAIKA ZANIKÁ
- 6 PODCHOD ZCHÁTRALÝ
- 7 NEUDRŽOVANÝ DŮM
- 8 ABSENCE PARTERU
- 9 SPÍŠE BETONOVÁ PLOCHA NEŽ HRŠTĚ
- 10 PÍSKOVIŠTĚ ZANEDBANÉ DVĚ NA MALÉ PLOŠE
- 11 NEDOSTATEK PARKINGU
- 12 MOBILIÁŘ

ŘEŠENÉ ÚZEMÍ

