


STŘECHA

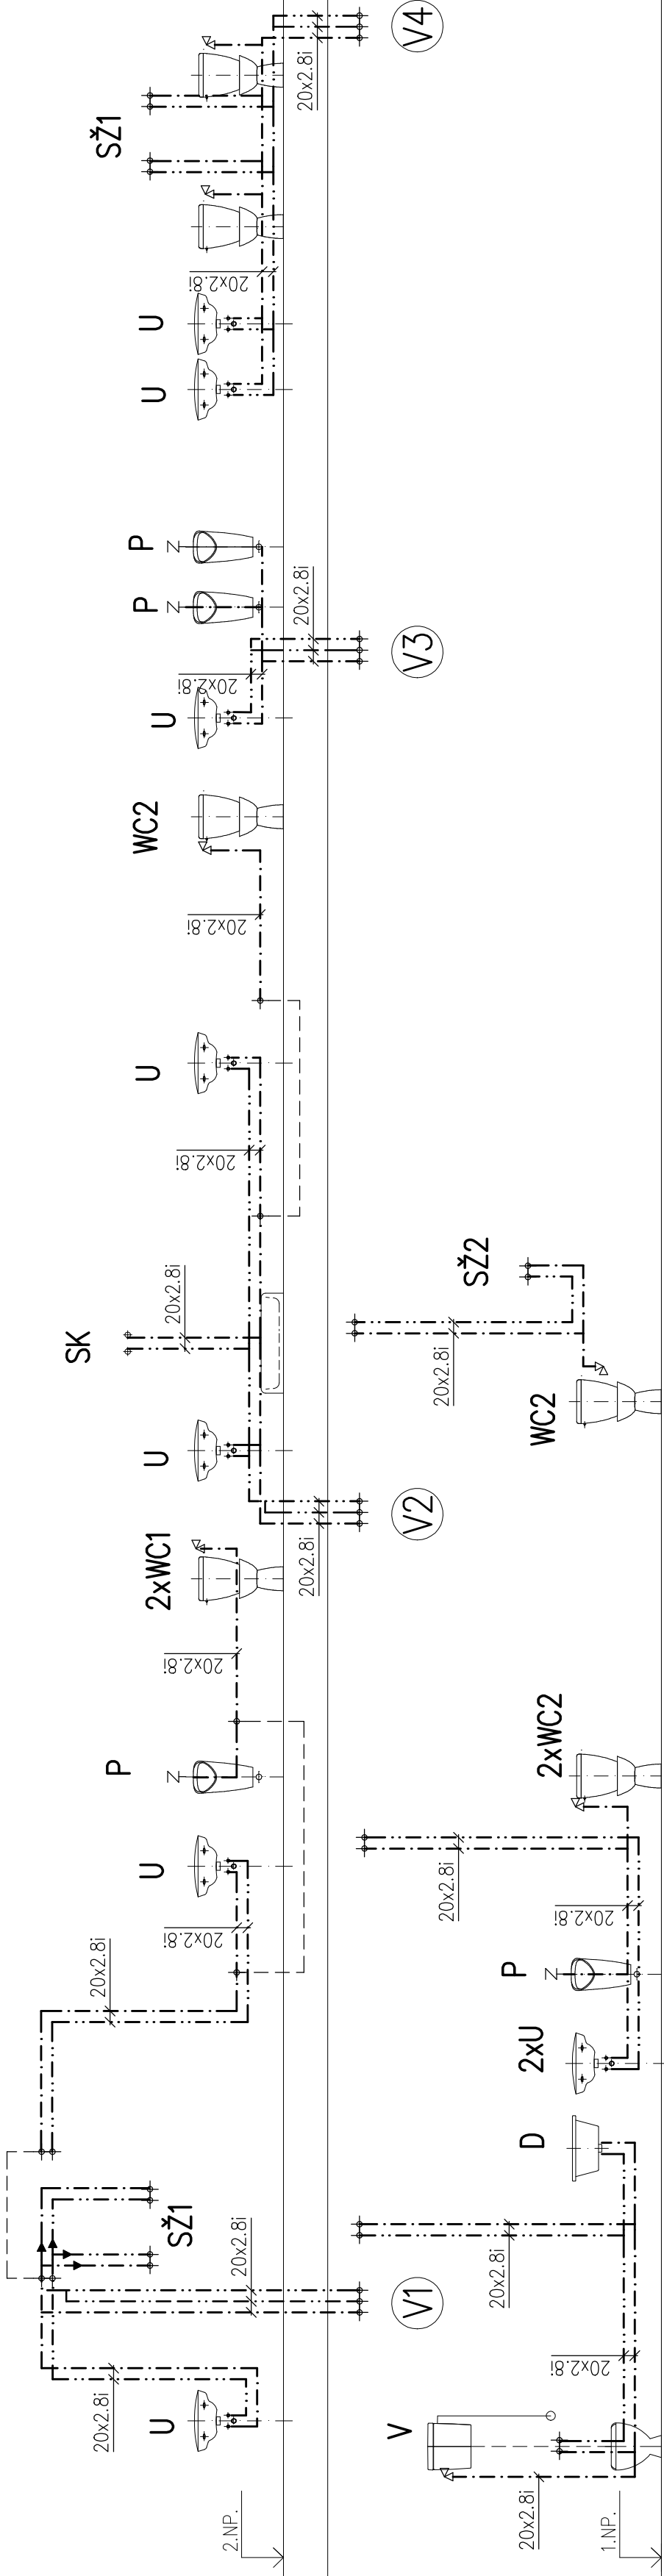

LEGENDA ZAŘÍZOVACÍCH PŘEDMĚTŮ

- WC1** KLOZET KOMBÍ KERAMICKÝ S ODPADEM VODOROVNÝM A KLOZETOVÝM SEDÁTKEM +ROHOVÝ VENTIL
- WC2** KLOZET KOMBÍ KERAMICKÝ S ODPADEM SVISLÝM A KLOZETOVÝM SEDÁTKEM +ROHOVÝ VENTIL
- U** UMÝVADLO KERAMICKÉ 550mm + KRYT NA SIFON, ZÁPACHOVÁ UZÁVĚRKA UMÝVADLOVÁ, BATERIE UMÝVADLOVÁ STOJÁNKOVÁ
- P** PISOÁR KERAMICKÝ S RADAROVÝM SPLACHOVAČEM (BATERIOVÉ PŘÍPOJENÍ)– KOMPLET
- V** VÝLEVKVA KERAMICKÁ S MŘÍŽKOU, SPLACHOVACÍ NÁDRŽÍ VYSOKOPOLOZENOU A ROHVÝM VENTIL+ BETERIE DŘEZOVÁ NÁDĚNNÁ 320 mm
- D** DŘEZ NEREZ (SOUČÁST KUČI LINKY), SE ZÁPACHOVOU UZÁVĚRKOU DŘEZOVOU A BATERII DŘEZOVOU STOJÁNKOVOU
- SŽ1** SPRCHOVÝ ŽLAB dl. 1600 mm + 2x BATERIE SPRCHOVÁ NÁSTĚNNÁ+ SPRCHOVÝ SET
- SŽ2** SPRCHOVÝ ŽLAB dl. 800 mm + 1x BATERIE SPRCHOVÁ NÁSTĚNNÁ+ SPRCHOVÝ SET
- SK** SPRCHOVÝ KOUT + VANÍČKA 800 mm + 1x BATERIE SPRCHOVÁ NÁSTĚNNÁ+ SPRCHOVÝ SET

LEGENDA POTRUBÍ

- POTRUBÍ STUDENÉ VODY PPR PN 16, PN 20
- POTRUBÍ teplé VODY PPR PN 16, PN 20
- POTRUBÍ CÍRKULACE TEPLÉ VODY PPR PN 16, PN 20
- POTRUBÍ POŽÁRNÍ VODY-- OCEL
- KANALIZAČNÍ POTRUBÍ PP

<div>ZODPOVĚDNÝ PROJEKTANT: LENKA JERAKASOVÁ - PROJEKCE TZB ul. MARIE MAJEROVÉ 1697/11 708 00 OSTRAVA - PORUBA TEL: 603 767 309 E-MAIL: jerakasova@volny.cz IČO: 633 07 111, ČKAIT 1103467</div>		<div></div>	
<div>VYPRACOVAL: LENKA JERAKASOVÁ</div>			
<div>INVESTOR: Statutární město Ostrava Městský obvod Ostrava - Jih Horní 791/3 700 30 Ostrava - Hrabůvka IČO: 00845451</div>			
<div>STAVBA: k.ú.Hrabůvka,obec Ostrava,parc.č.st.1466/3 OPRAVA SOCIÁLNÍCH ZAŘÍZENÍ V OBJEKTU TLAPÁKOVA 17a,OSTRAVA-HRABŮVKA</div>		<div>DATUM: 06/2018</div>	
		<div>FORMÁT: A1</div>	
		<div>STUPEŇ: DPS</div>	
		<div>ČÍSLO PARÉ:</div>	
<div>ČÁST: D.1.4.1. TECHNIKA PROSTŘEDÍ STAVEB</div>			
<div>OBSAH VÝKRESU: SCHEMA VODY</div>		<div>MĚŘÍTKO 1:50</div>	
		<div>ČÍSLO VÝKRESU:</div>	