


STŘECHA

PROPOJIT SE STÁV. POTRUBÍM

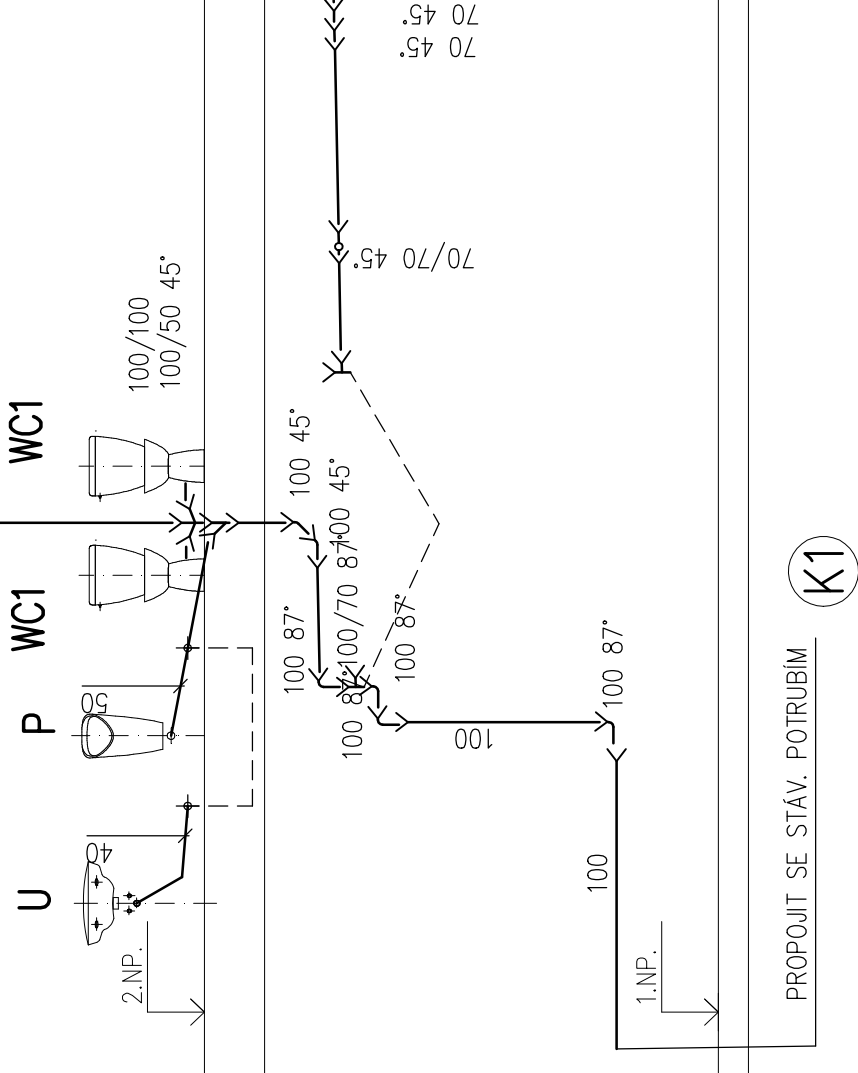

(K1)

STŘECHA


LEGENDA ZAŘIZOVACÍCH PŘEDMĚTŮ

- WC1** KLOZET KOMBI KERAMICKÝ S ODPADEM VODOROVNÝM A KLOZETOVÝM SEDÁTKEM +ROHOVÝ VENTIL
- WC2** KLOZET KOMBI KERAMICKÝ S ODPADEM SVISLÝM A KLOZETOVÝM SEDÁTKEM +ROHOVÝ VENTIL
- U** UMÝVADLO KERAMICKÉ 550mm + KRYT NA SIFON, ZÁPACHOVÁ UZÁVĚRKA UMÝVADLOVÁ, BATERIE UMÝVADLOVÁ STOJÁNKOVÁ
- P** PISOÁR KERAMICKÝ S RADAROVÝM SPLACHOVAČEM (BATERIOVÉ PŘEVODNÍK)– KOMPLET
- V** VÝLEVKA KERAMICKÁ S MŘÍŽKOU, SPLACHOVACÍ NÁDRŽÍ VYSOKOPOLOZENOU A ROHIVÝM VENTIL+ BATERIE DŘEZOVÁ NÁDÍTNÁ 320 mm
- D** DŘEZ NEREZ (SOUČÁST KUCJ. LINKY), SE ZÁPACHOVOU UZÁVĚRKOU DŘEZOVOU A BATERIÍ DŘEZOVOU STOJÁNKOVOU
- SŽ1** SPRCHOVÝ ŽLAB dl. 1600 mm + 2x BATERIE SPRCHOVÁ NÁSTĚNNÁ+ SPRCHOVÝ SET
- SŽ2** SPRCHOVÝ ŽLAB dl. 800 mm + 1x BATERIE SPRCHOVÁ NÁSTĚNNÁ+ SPRCHOVÝ SET
- SK** SPRCHOVÝ kout + vanička 800 mm + 1x BATERIE SPRCHOVÁ NÁSTĚNNÁ+ SPRCHOVÝ SET

LEGENDA POTRUBÍ

- POTRUBÍ STUDENÉ VODY PPR PN 16, PN 20
- POTRUBÍ teplé VODY PPR PN 16, PN 20
- POTRUBÍ CÍRKULACE TEPLÉ VODY PPR PN 16, PN 20
- POTRUBÍ POŽÁRNÍ VODY– OCEL
- KANALIZAČNÍ POTRUBÍ PP


SŽ2

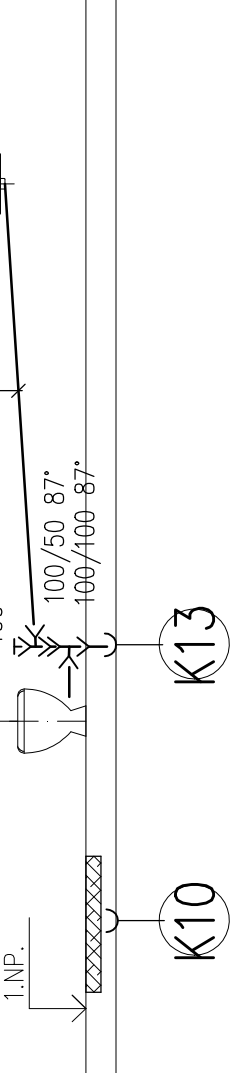

(K10)

(K13)

PROPOJIT SE STÁV. POTRUBÍM

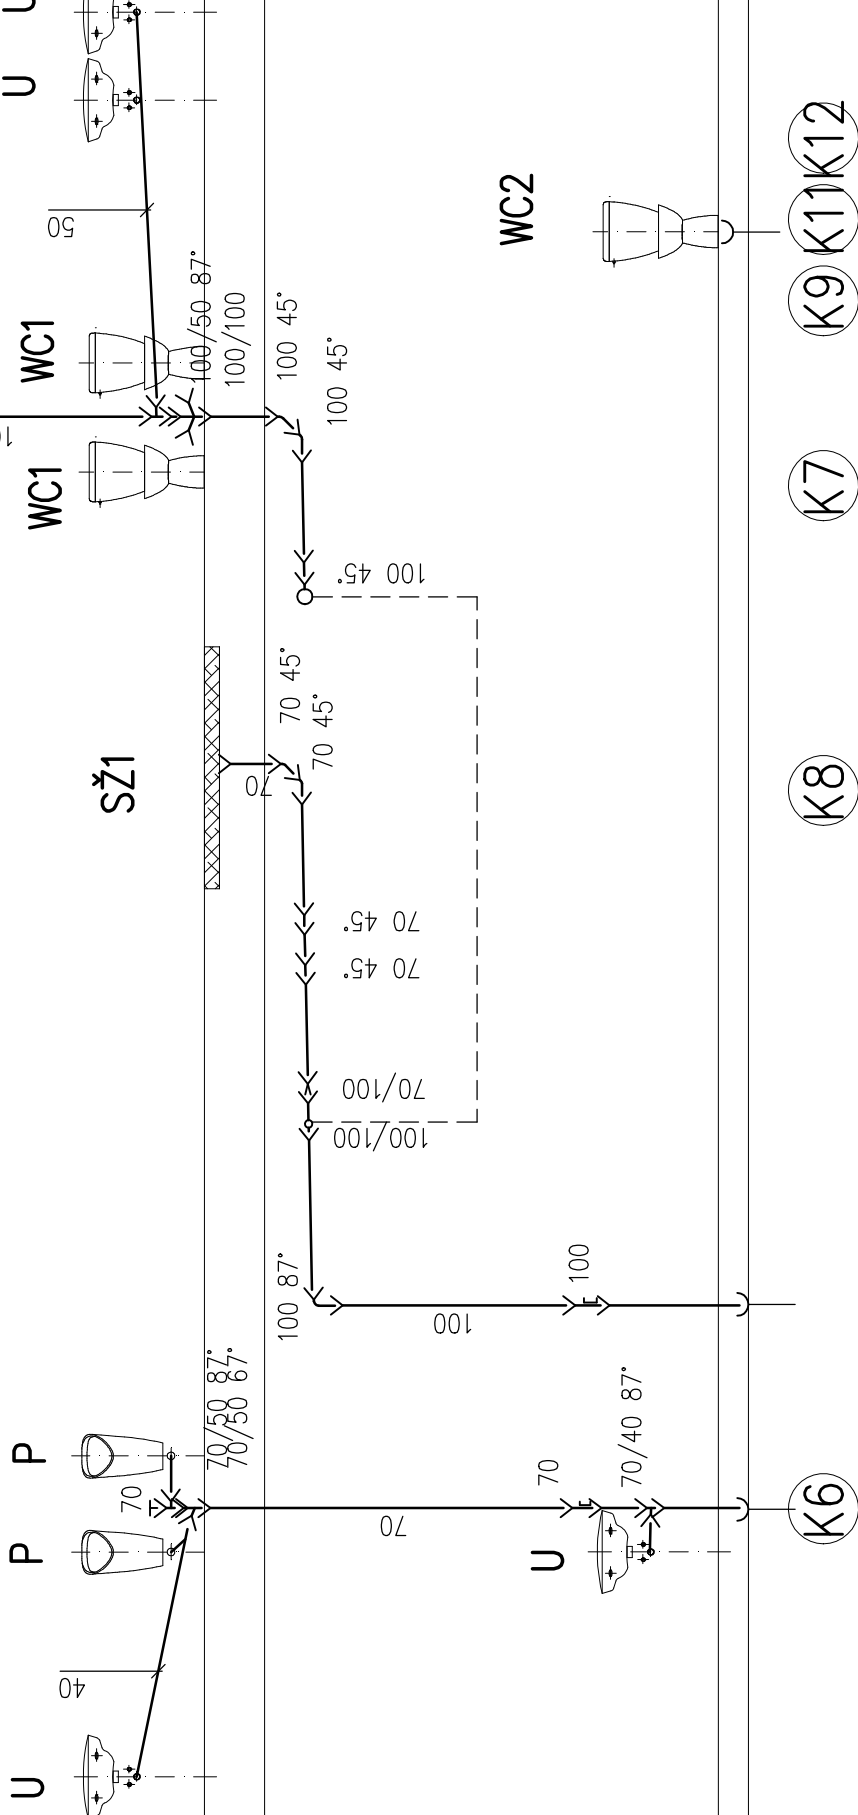

(K6)

(K5)

(K3)

(K2)

(K1)

(K8)

(K7)

(K9)

(K11)

(K12)

WC2

<div></div>		<div></div>	
<div>ZODPOVĚDNÝ PROJEKTANT: LENKA JERAKASOVÁ- PROJEKCE TZB ul. MARIE MAJEROVÉ 1697/11 708 00 OSTRAVA - PORUBA TEL: 603 767 309 E-MAIL: jerakasova@volny.cz IČO: 633 07 111, ČKAIT 1103467</div>		<div>DATUM: 06/2018</div> <div>FORMÁT: A1</div> <div>STUPEŇ: DPS</div> <div>ČÍSLO PARÉ:<div></div></div>	
<div>VYPRACOVAL: LENKA JERAKASOVÁ</div>	<div>INVESTOR: Statutární město Ostrava Městský obvod Ostrava - Jih Horní 791/3 700 30 Ostrava - Hrabůvka IČO: 00845451</div>	<div>STAVBA: k.ú.Hrabůvka,obec Ostrava,parc.č.st.1466/3 OPRAVA SOCIÁLNÍCH ZAŘÍZENÍ V OBJEKTU TLAPÁKOVA 17a,OSTRAVA-HRABŮVKA</div>	
		<div>OBJEKT:</div>	
		<div>ČÁST: D.1.4.1. TECHNIKA PROSTŘEDÍ STAVEB</div>	
		<div>OBSAH VÝKRESU:</div>	
<div>SCHEMA KANALIZACE</div>		<div>MĚŘÍTKO 1:50</div>	<div>ČÍSLO VÝKRESU:</div>