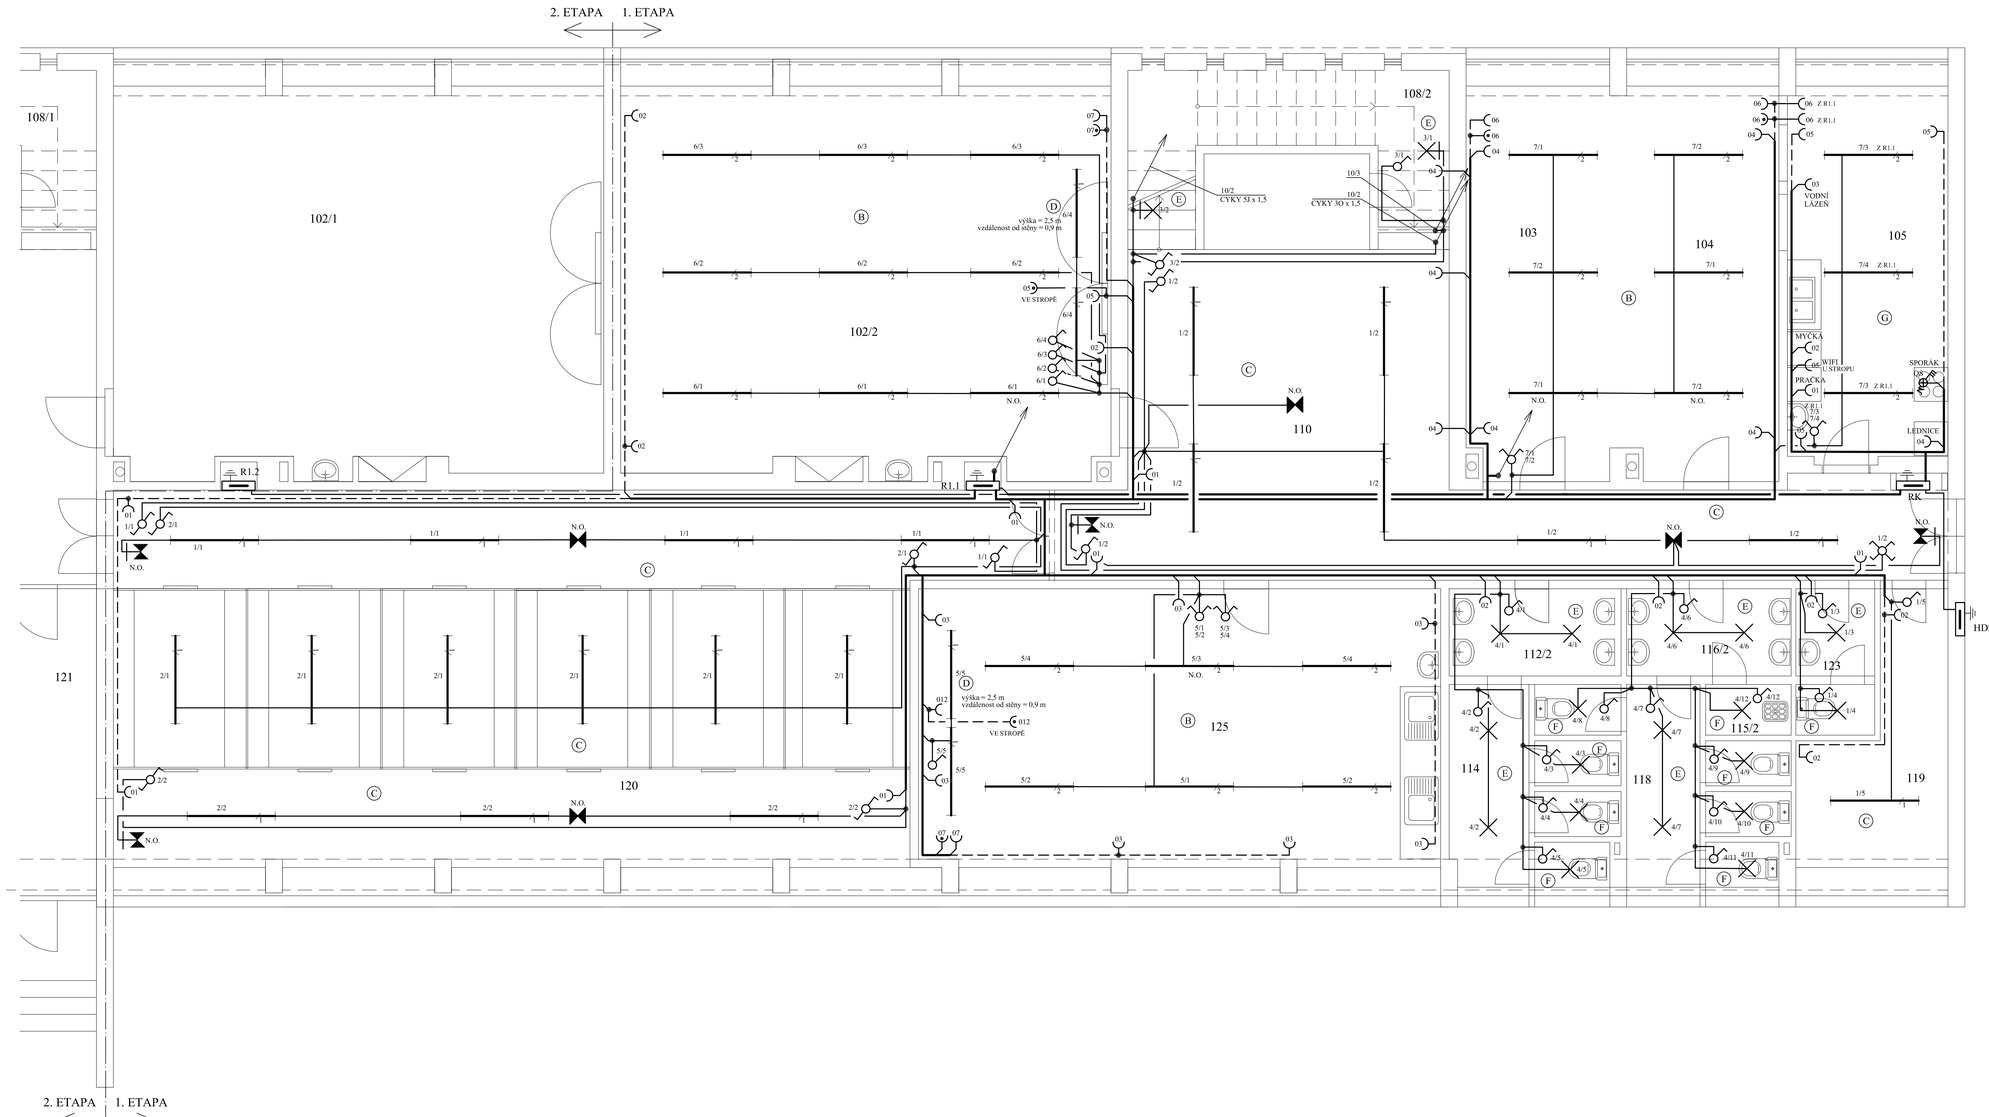

LEGENDA MÍSTNOSTÍ

M.Č.	ÚČEL MÍSTNOSTI
100	ŘEDITELNA
101	SBOROVNA
102/1-2	UČEBNA
103	JÍDELNA
104	
105	PŘÍPRAVNA JÍDEL
106	SEKRETARIÁT
107	ZÁST. ŘEDITELE
108/1-2	PROSTOR POD SCHODIŠTĚM
109	CHODBA
110	CHODBA
111	CHODBA
112/1-2	UMÝVÁRNA

M.Č.	ÚČEL MÍSTNOSTI
113	WC A PISOÁR
114	WC A PISOÁR
115/1-2	ÚKLIDOVÁ KOMORA
116/1-2	UMÝVÁRNA
117	WC DÍVKY
118	WC DÍVKY
119	MÍSTNOST PRO UKLÍZEČKU
120	CHODBA A ŠATNY
121	ZÁDVEŘÍ
122	VENKOVNÍ SCHODIŠTĚ
123	WC A UMÝVÁRNA
124	MÍSTNOST
125	DÍLNA VÝTVARNÉ VÝCHOVY

LEGENDA SVÍTIDEL

- A - VESTAVNĚ ZÁŘIVKOVÉ SVÍTIDLO 4x14W, T16, HF, DBS, L840, 4x1200lm
- B - PŘISAZENÉ ZÁŘIVKOVÉ SVÍTIDLO 2x58W, T26, HF, DMB, 2x5200lm
- C - PŘISAZENÉ ZÁŘIVKOVÉ SVÍTIDLO 1x58W, T26, HF, DMB, 1x5200lm
- D - ASYMETRICKÉ ZÁŘIVKOVÉ SVÍTIDLO 1x58W, T26, HF, RAS
- E - PŘISAZENÉ LED SVÍTIDLO LED 2500-840, HF WH 22,5W / 2500 lm
- F - PŘISAZENÉ LED SVÍTIDLO LED 1250-840, HF WH, 11W / 1250 lm
- G - PŘISAZENÉ ZÁŘIVKOVÉ SVÍTIDLO 2x58W, IP65,HF

LEGENDA ZNAČEK

- VYPÍNAČ JEDNOPÓLOVÝ
- PŘEPÍNAČ DVOJITÝ STŘÍDAVÝ
- PŘEPÍNAČ STŘÍDAVÝ
- PŘEPÍNAČ KŘÍŽOVÝ
- PŘEPÍNAČ SÉRIOVÝ
- DVOJNÁSOBNÁ ZÁSUVKA 230V
- DVOJNÁSOBNÁ ZÁSUVKA 230V OPATŘENÁ 3. ST. PŘP. OCHRANY
- NOUZOVÉ SVÍTIDLO
- SPORÁKOVÁ PŘÍPOJKA

Poznámka :

Vnitřní elektroinstalace bude řešena silovými celoplastovými kabely typové řady CYKY a vodiči CYA zelenožluté barvy , jenž budou uloženy pevně pod omítkou a na povrchu v plastovém žlabu.
Svítidla označená N.O. budou opatřena nouzovým invertérem (nutno přivést nespínanou fázi).
Před zahájením elektromontážních prací nutno koordinovat s profesí SLP.

Napěťová soustava : 3 PEN stř. 50 Hz , 400 V / 230 V / TN - C
Napěťová soustava : 3 NPE stř. 50 Hz , 400 V / 230 V / TN - S
Ochrana automatickým odpojením vadné části v síti TN od zdroje a pospojováním v souladu s ČSN 33 20 00 - 4 - 41 ed.2 .

1. ETAPA

ZODP. PROJEKTANT:	SEIFERT Marek	
KONTROLOVAL:	SEIFERT Marek	
KRESLIL:	ŠOCH Patrik	

MAREK SEIFERT
Dr. Martínka 35, Ostrava
Tel.+ fax. : 596783066
Mobil : 603167931
E-mail : m.seifert@volny.cz

AKCE: Výměna elektroinstalace pavilonu I., objektu na ul. 29. dubna 259/33, Ostrava - Výškovice

FORMÁT:	10 x A4
MĚŘÍTKO:	1 : 50
STUPEŇ:	DPS
DATUM:	srpen 2018
Č. ZAKÁZKY:	4229/1

NÁZEV VÝKRESU: ELEKTROINSTALACE 1. NP

ČÍSLO VÝKRESU: 03