




SCHEMA UMÍSTĚNÍ

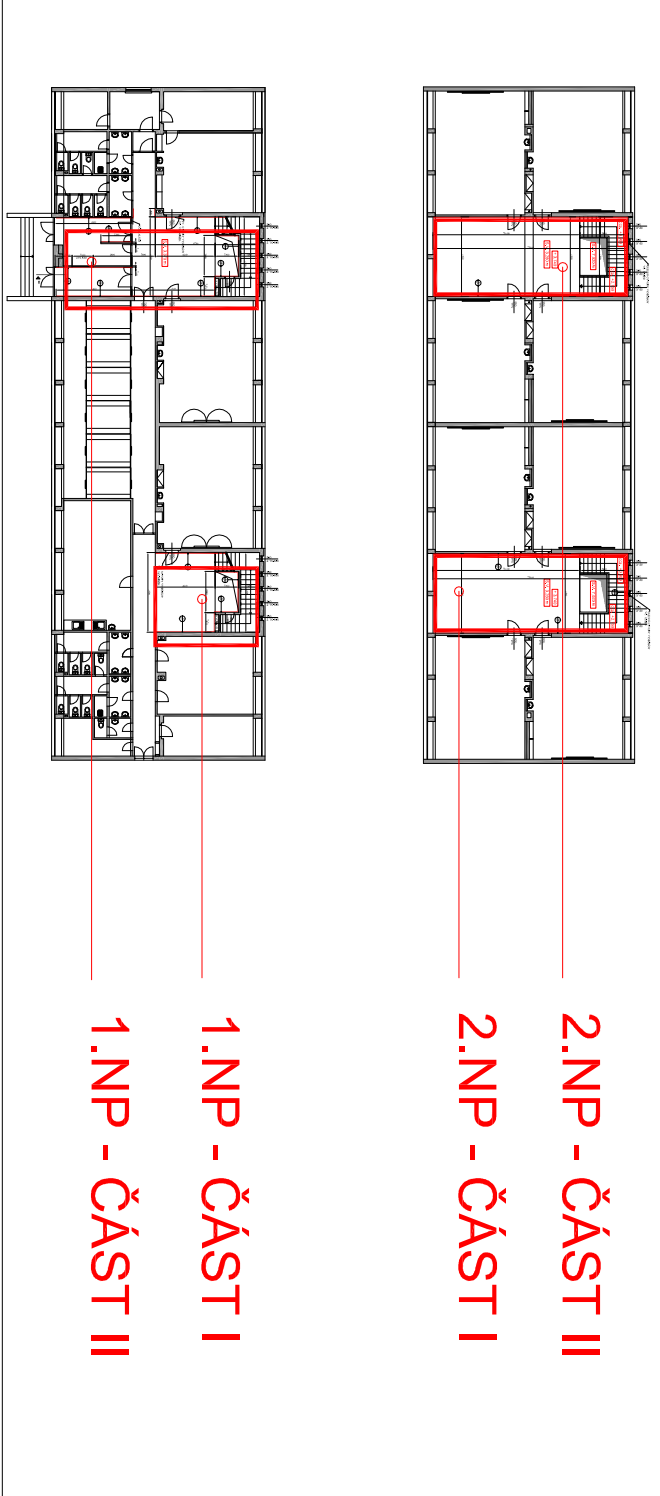


FOTODOKUMENTACE

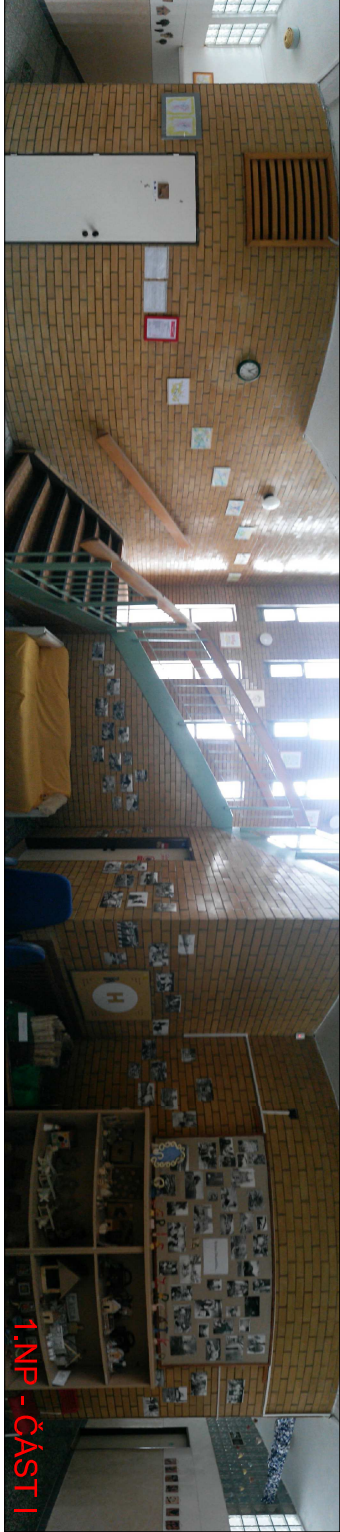

1.NP - ČÁST I

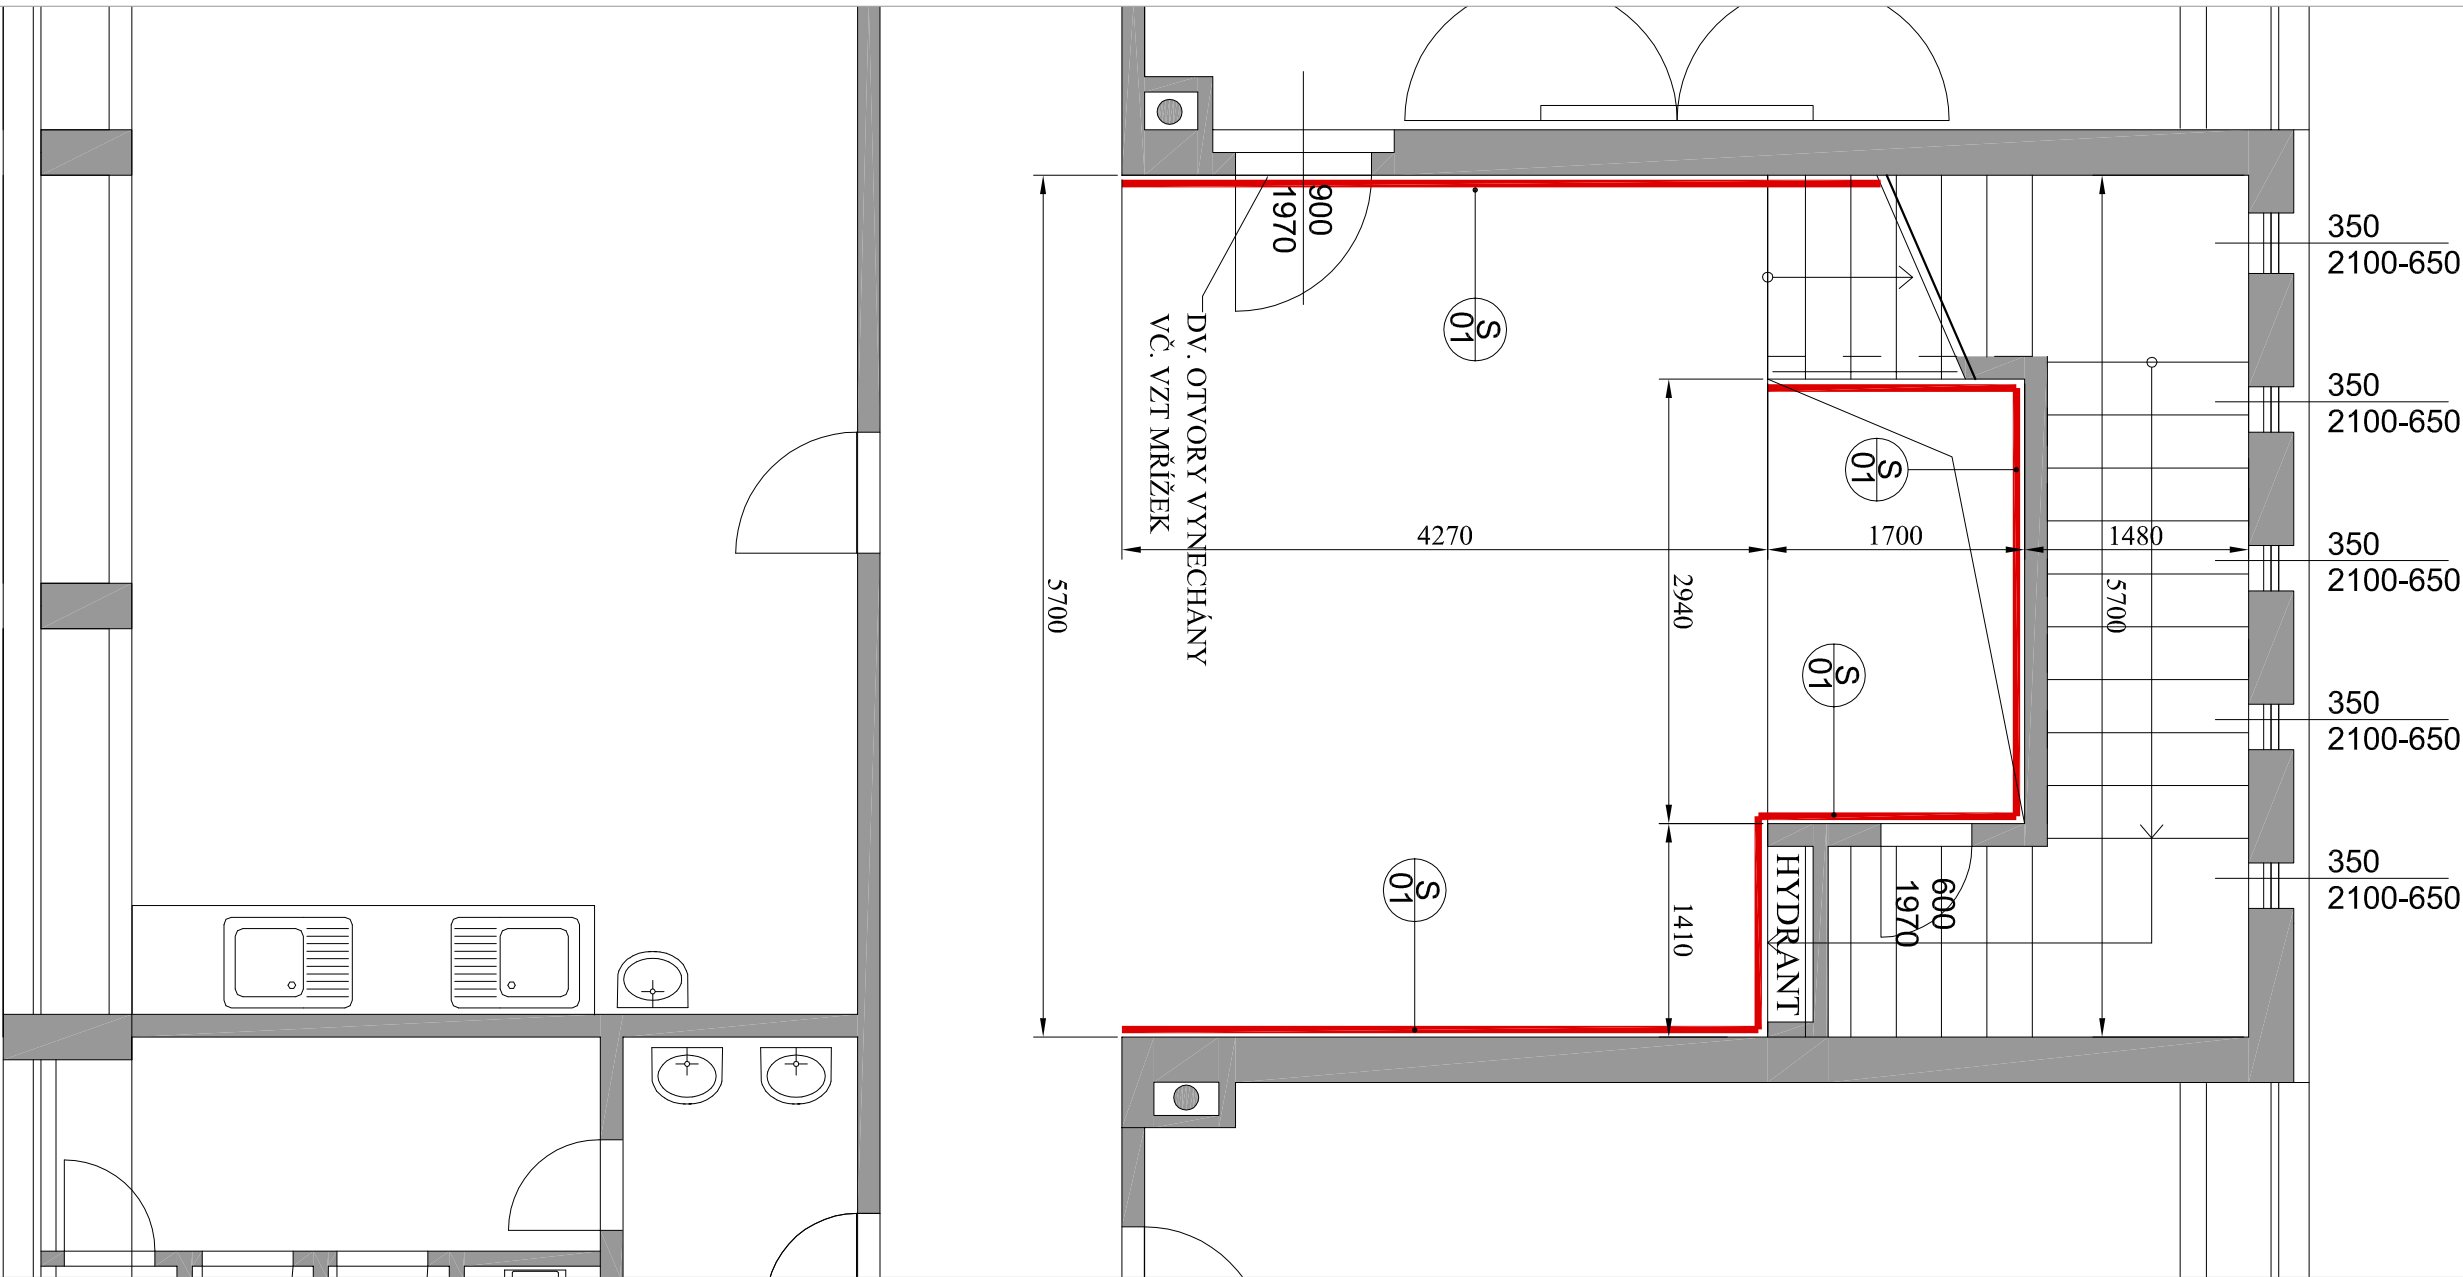

2.NP - ČÁST I

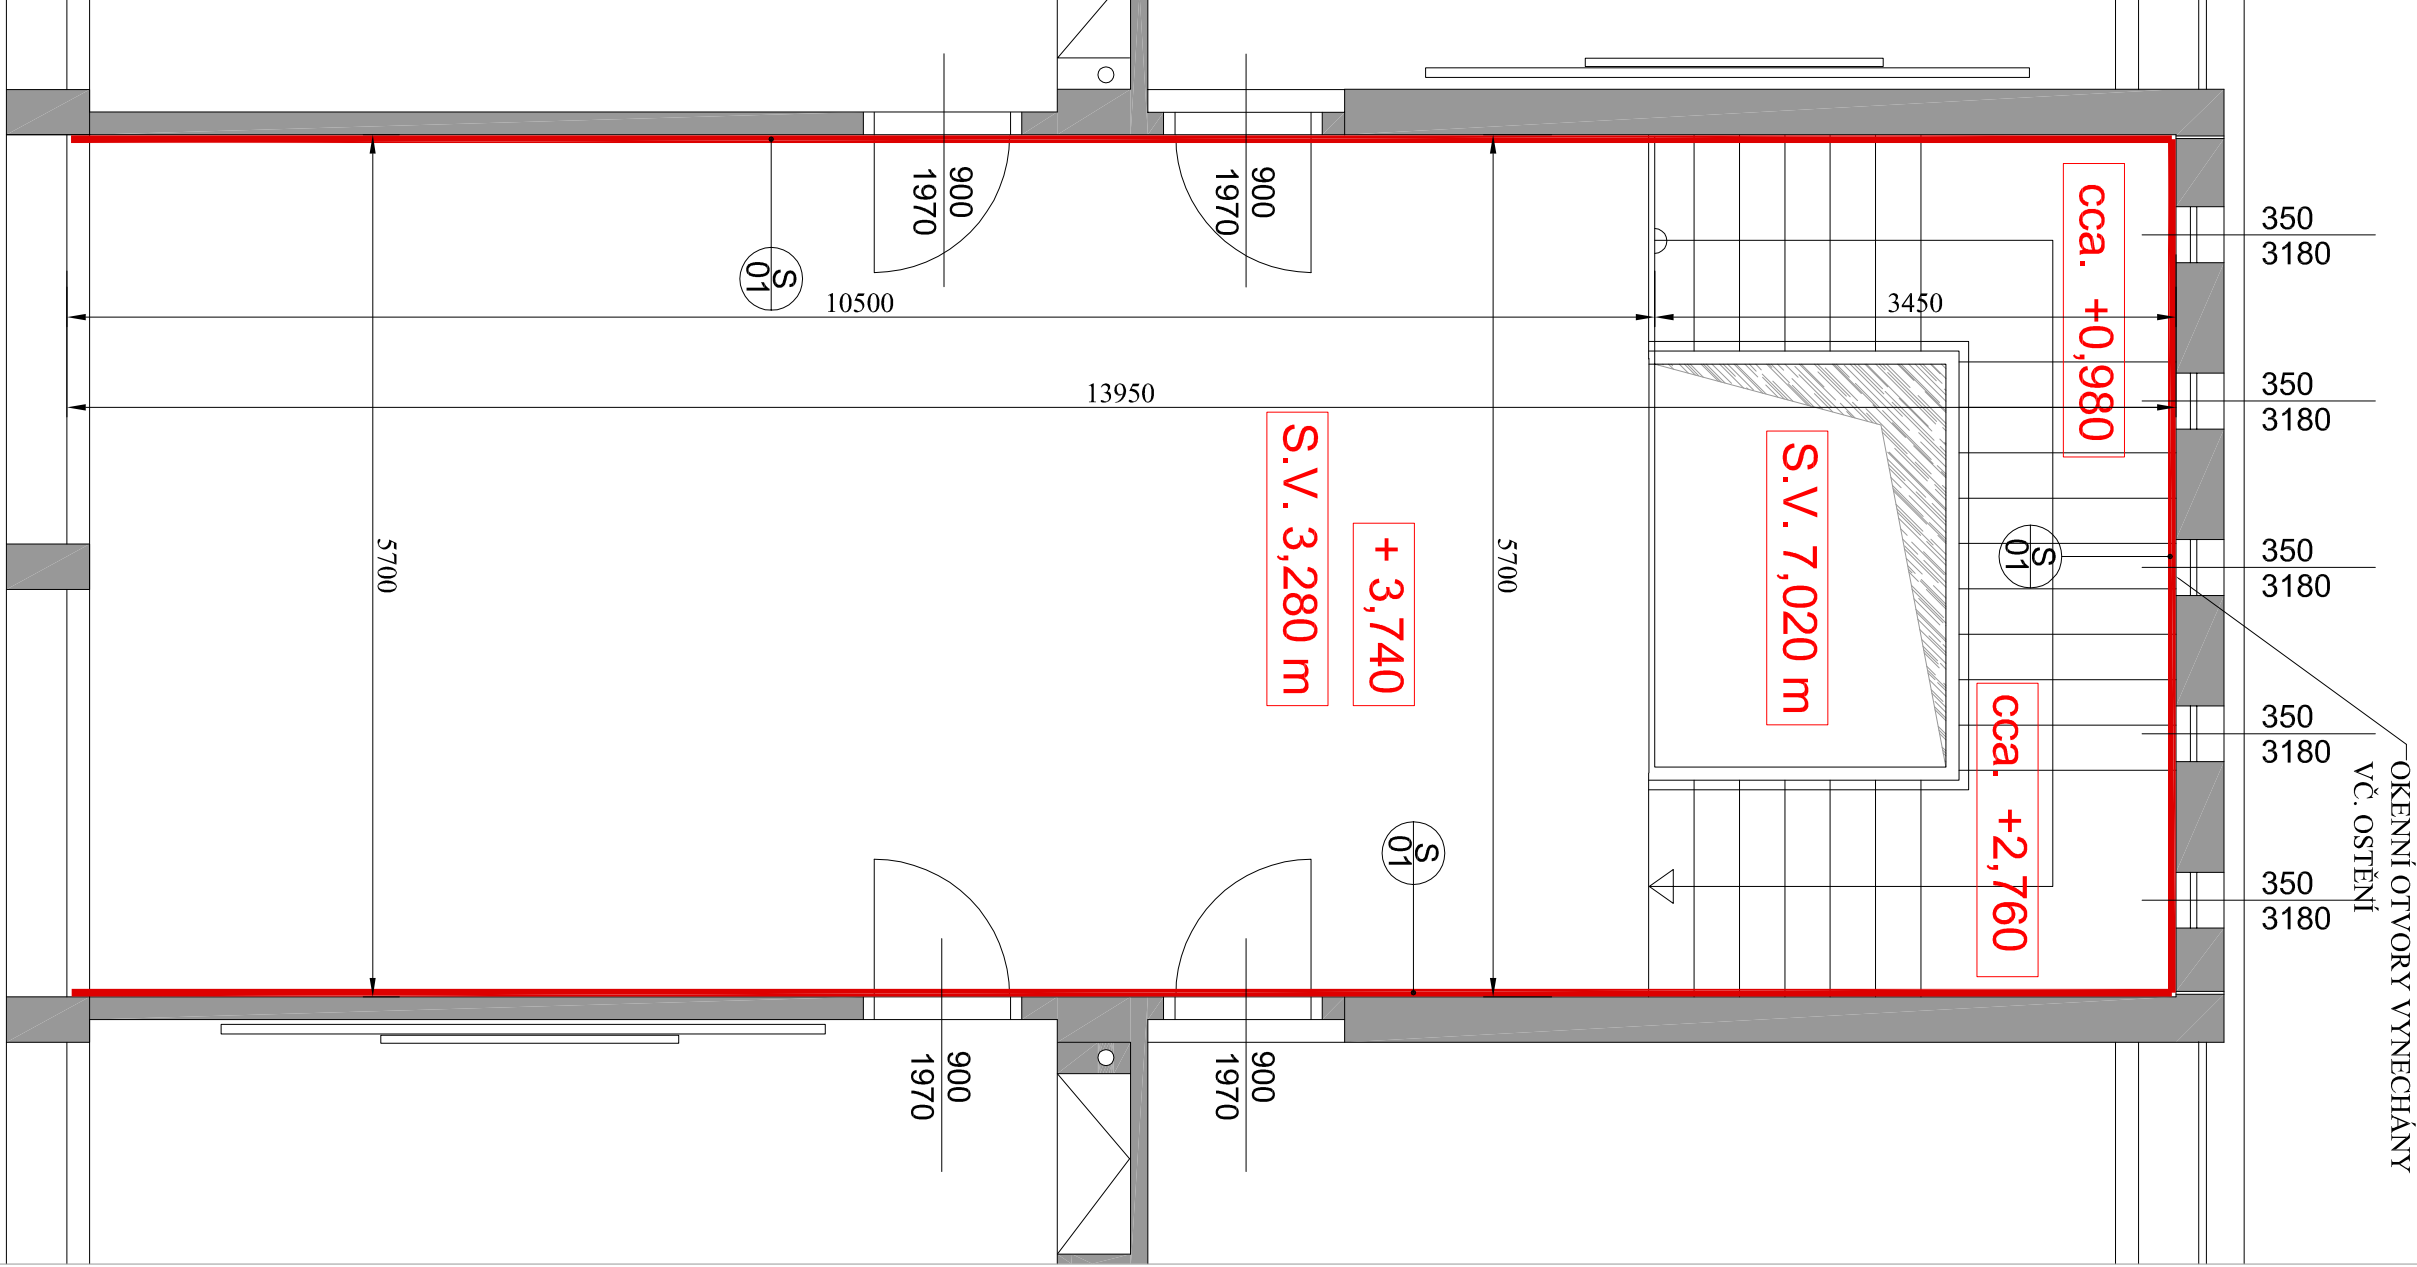

DEMOLICE :

- ODSTRANĚNÍ STŘEŠNÍCH OBKLADŮ 250*65*10-20 mm (DLE ROČHLA : HUTNĚ OBKLADY SE SOLNOU GLAZUROU)
- ODSTRANĚNÍ PODKLADNÍ CEMENTOVÉ LEPÍČÍ MALTY DO 10-ti mm



NOVÝ STAV :

- ZAKLADNÍ CEMENTOVÝ POSTŘÍK
- VYSPRAVENÍ POŠKOZENÝCH PLOCHŮ Z cca. 30-ti % (ROZSAH NUTNO UPŘESNIT PO PROVEDENÍ DEMOLIC)
- CEMENTOVÁ PĚNNOU HRUBOU OMÍTKOU DO TL. 10 mm
- PROVEDENÍ NOVÝCH ŠTUKOVÝCH OMÍTEK NA BAZI VÁPENNÉ V TL. DO 5-ti mm
- 2x OTĚRUVZDORNÁ VÝMALBA
- (POKUD INVEŠTOR NEURČÍ JINAK - LATEX, OBKLAD, ...)

HLAVNÍ PROJEKTANT: Marek Seifert	
VYPRACOVAL: ING. Pavel Nitra	
AKCE:	Oprava ZŠ 29. Dubna, Ostrava - Vyškovice
MÍSTO:	ulice 29. Dubna, Ov. - Vyškovice p.č.
STAVEBNÍK:	SMO Ostrava - ZŠ 29. Dubna
OBSAH:	
RENOVACE VNITŘNÍCH PLOCHŮ	
MĚŘITKO:	1:50
Č. VÝKRESU :	002