

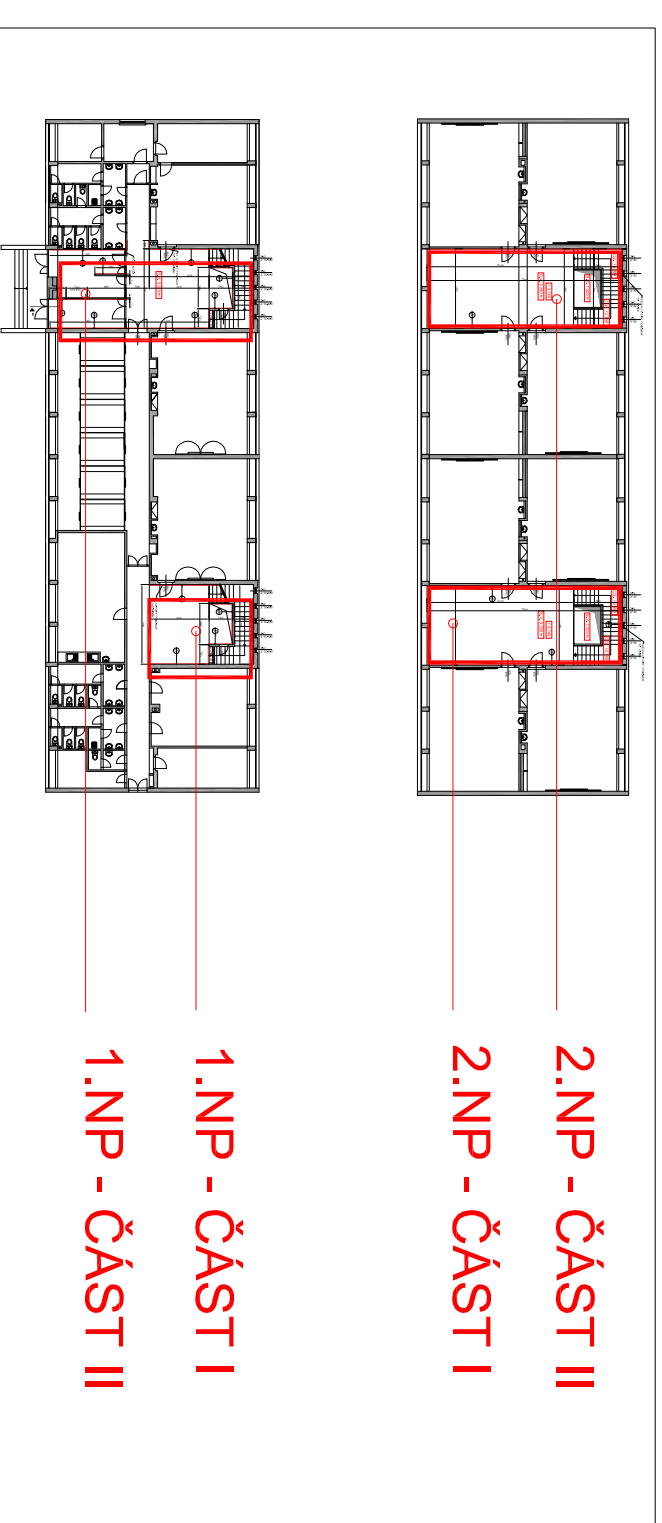
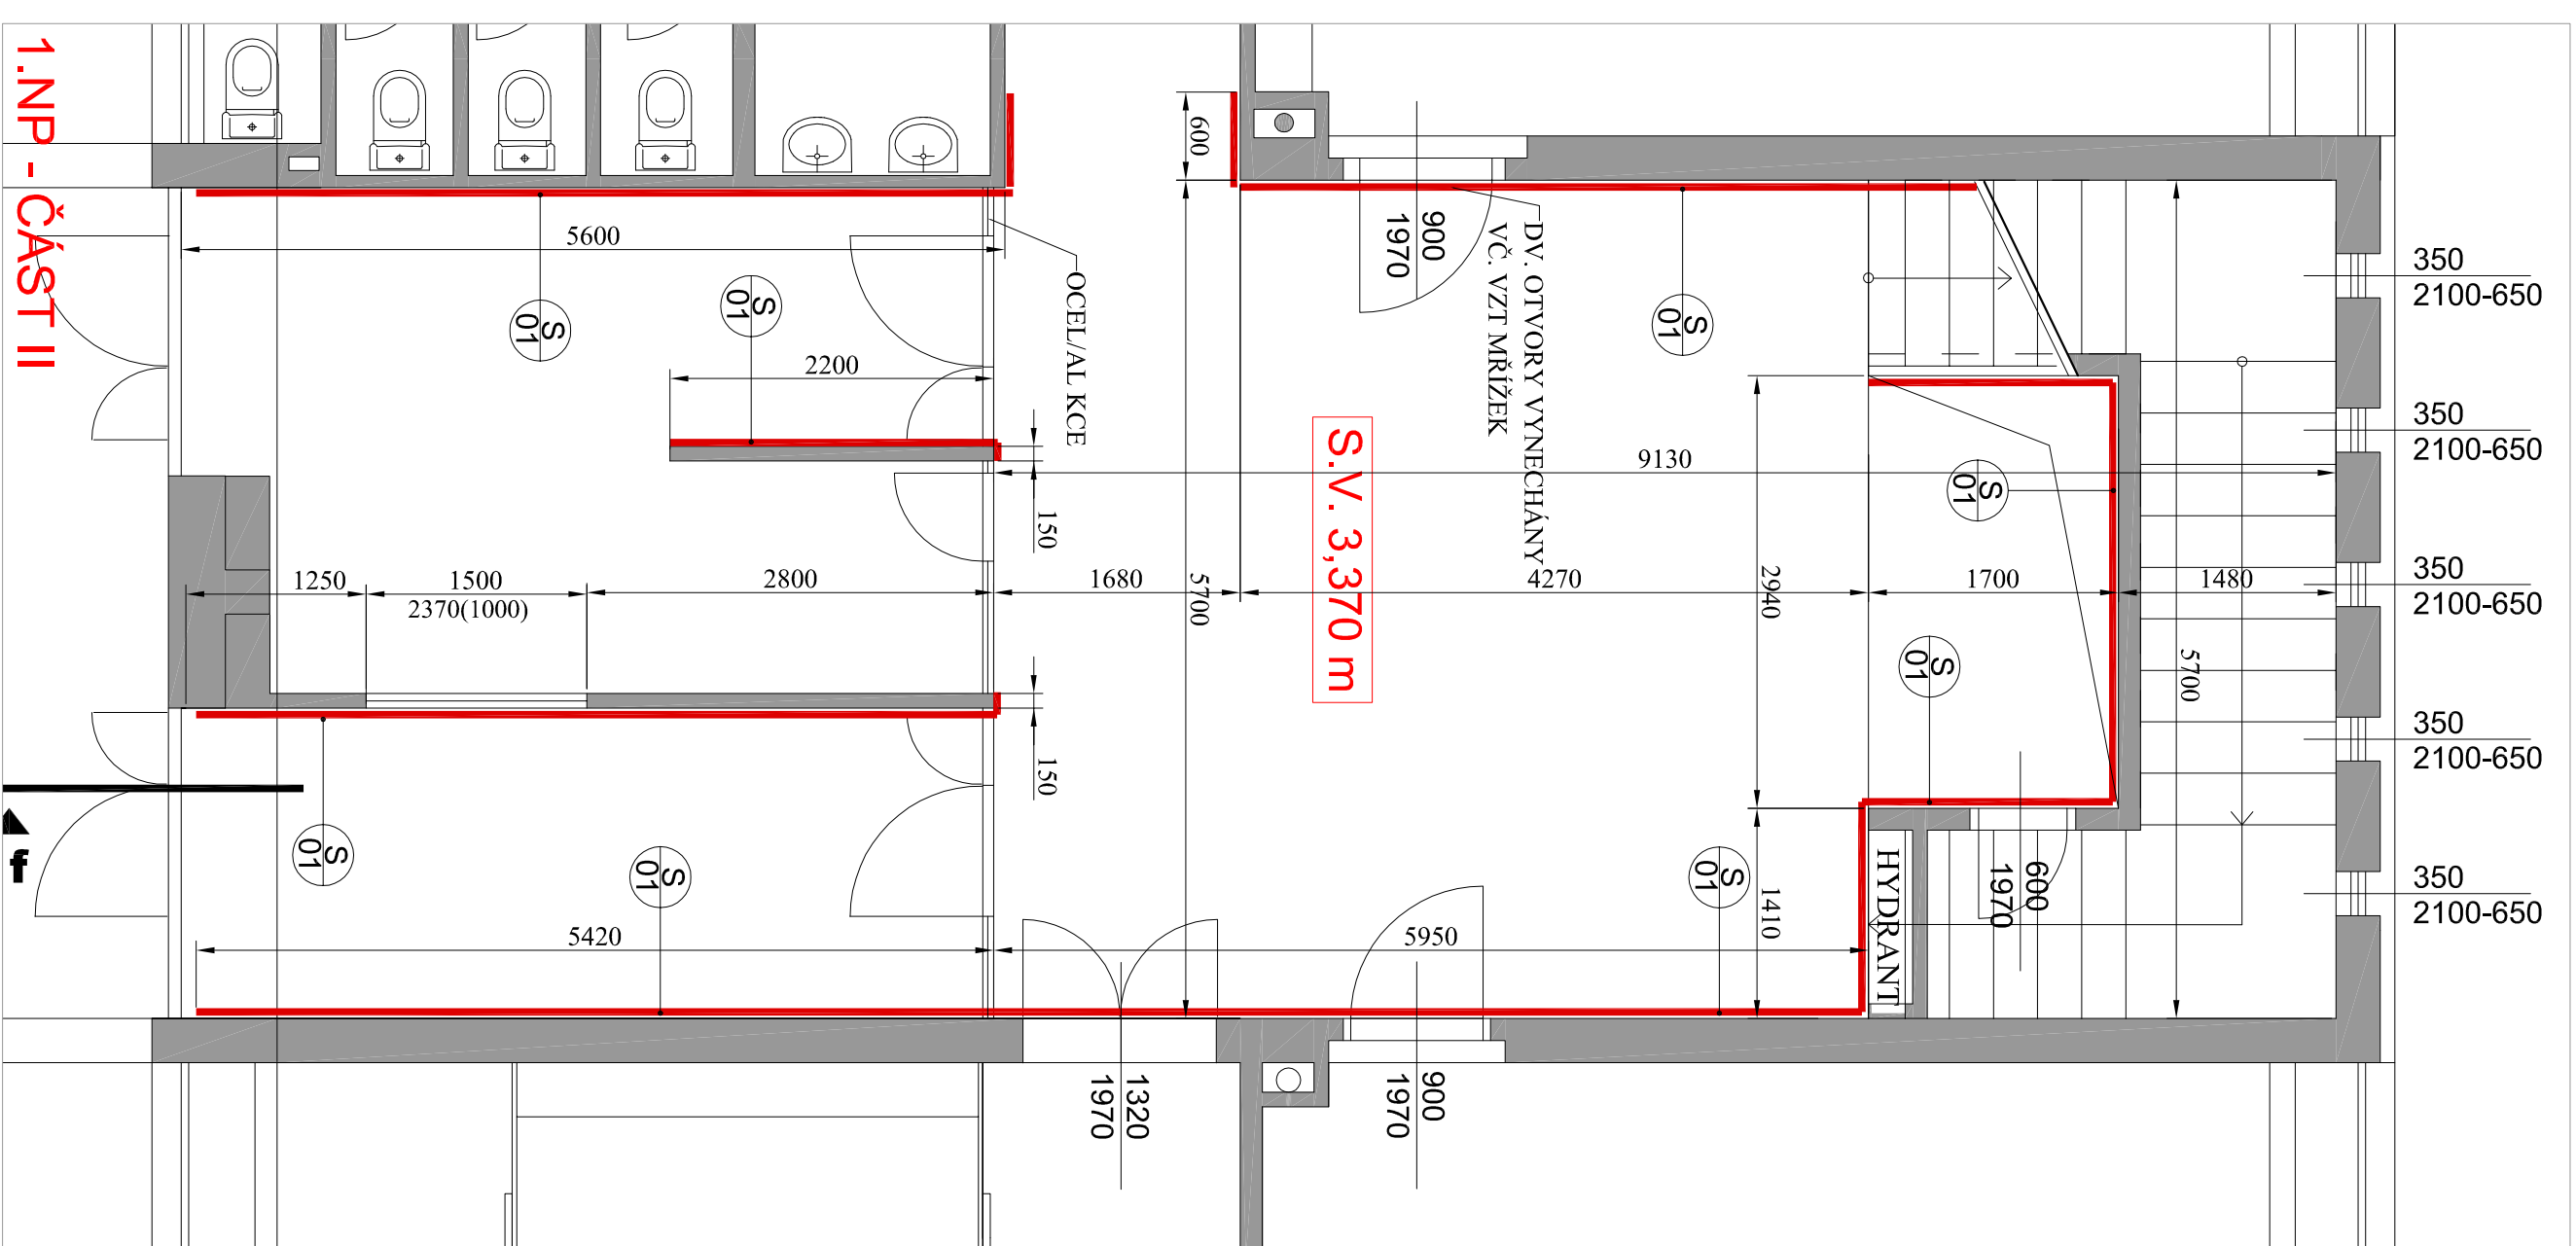


## SCHEMA UMÍSTĚNÍ

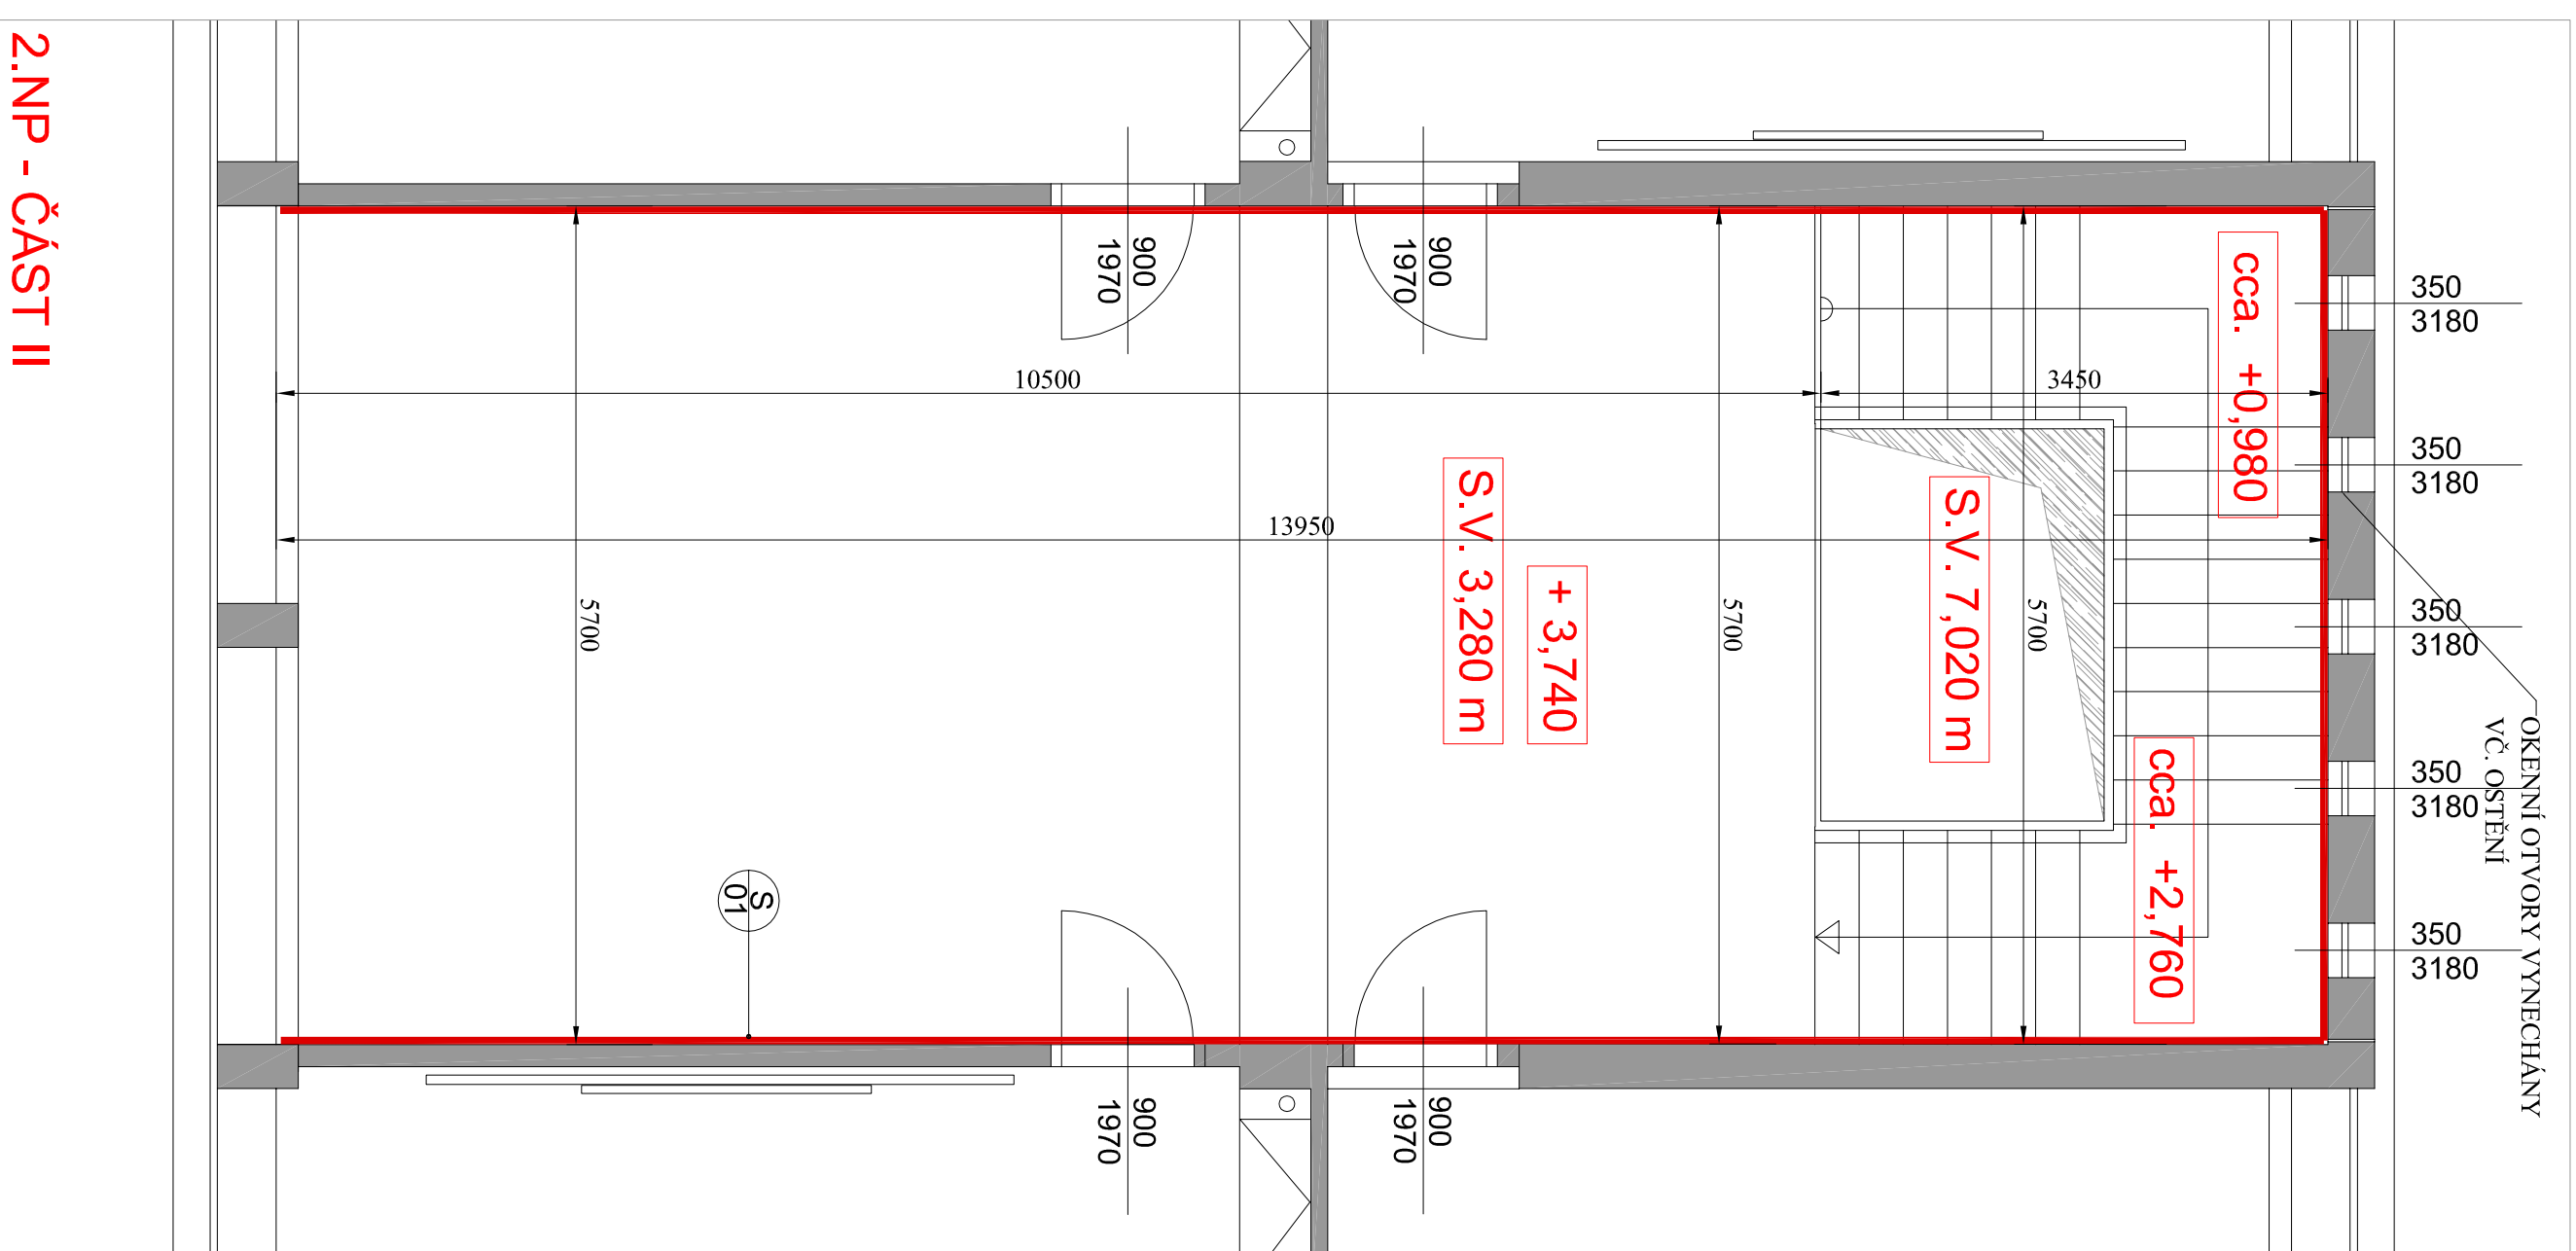

# FOTODOKUMENTACE

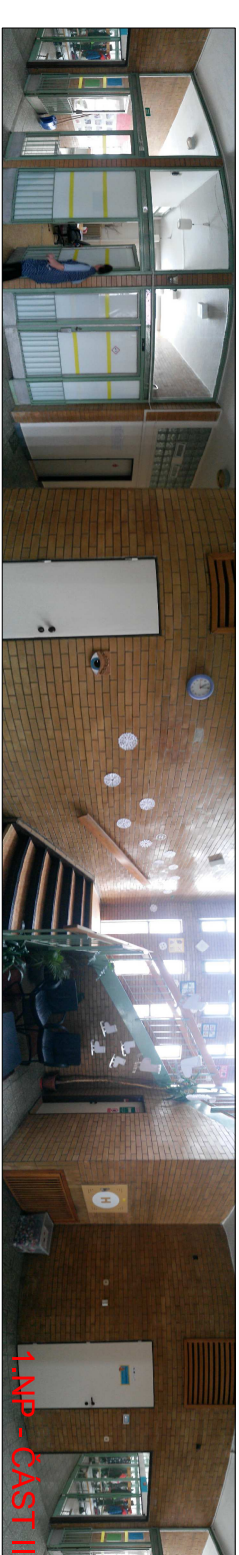

HLAVNÍ PROJEKTANT: Marek Seifert	
VYPRACOVAL: ING. Pavel Nitra	
AKCE:	Oprava ZŠ ZŠ 29. Dubna, Ostrava - Výchkovice
MÍSTO:	ulice 29. Dubna, Ov. - Výchkovice, p.č.
STAVEBNÍK:	SMO Ostrava - ZŠ 29. Dubna
OBSAH:	
RENOVACE VNITŘNÍCH POVRCHŮ	
STUPEŇ PD: PS	
MĚŘÍTKO:	Č. VÝKRESU :
1:50	001