



POHLED JIŽNÍ

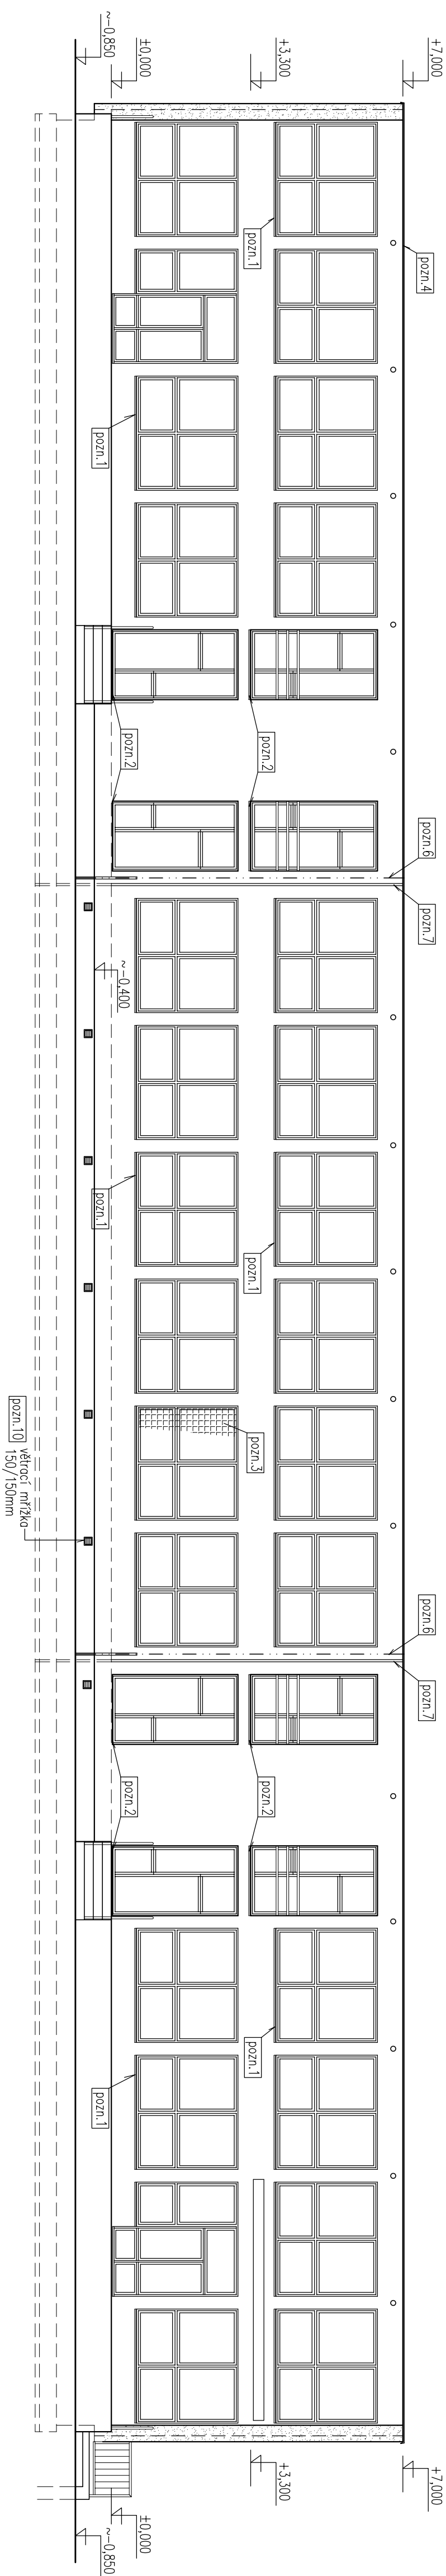


POZNÁMKY

- | | |
|---------------|--|
| <u>poz.1</u> | – demontáž venkovních potrubí oken |
| <u>poz.2</u> | – demontáž stávající dílčiny lodí
– demontáž oplechování hrany lodě (okapničky) |
| <u>poz.3</u> | – demontáž stávajících ocelových mříží rozm. 2,70x2, |
| <u>poz.4</u> | – demontáž oplechování dílky střechy |
| <u>poz.5</u> | – demontáž stávajícího zateplení střešních stěn tl.cca |
| <u>poz.6</u> | – demontáž svazích svodů bleskosvodu včetně ochranné |
| <u>poz.7</u> | – demontáž rozvodů jímek soustavy na střeše |
| <u>poz.8</u> | – demontáž oplechování dilatační spár |
| <u>poz.9</u> | – demontáž oplechování stříšky vstupu |
| <u>poz.10</u> | – demontáž žlobů a svazích dešťových svodů |
| <u>poz.11</u> | – demontáž okapového chodníku |
| <u>poz.12</u> | – demontáž mřížek venkladených průvětrníků na fasádě |


POHLED SEVERNÍ

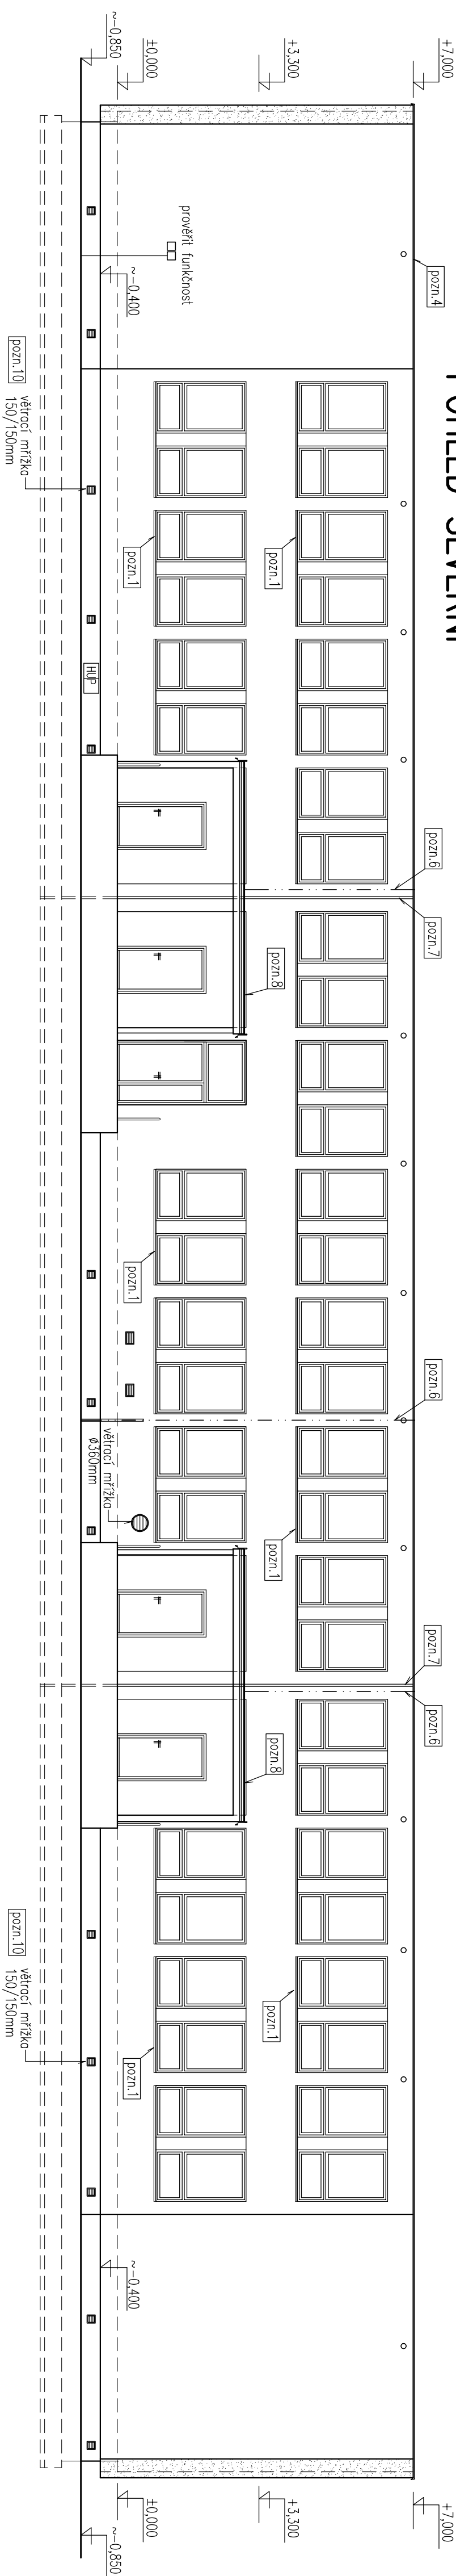

POHLED ZÁPADNÍ

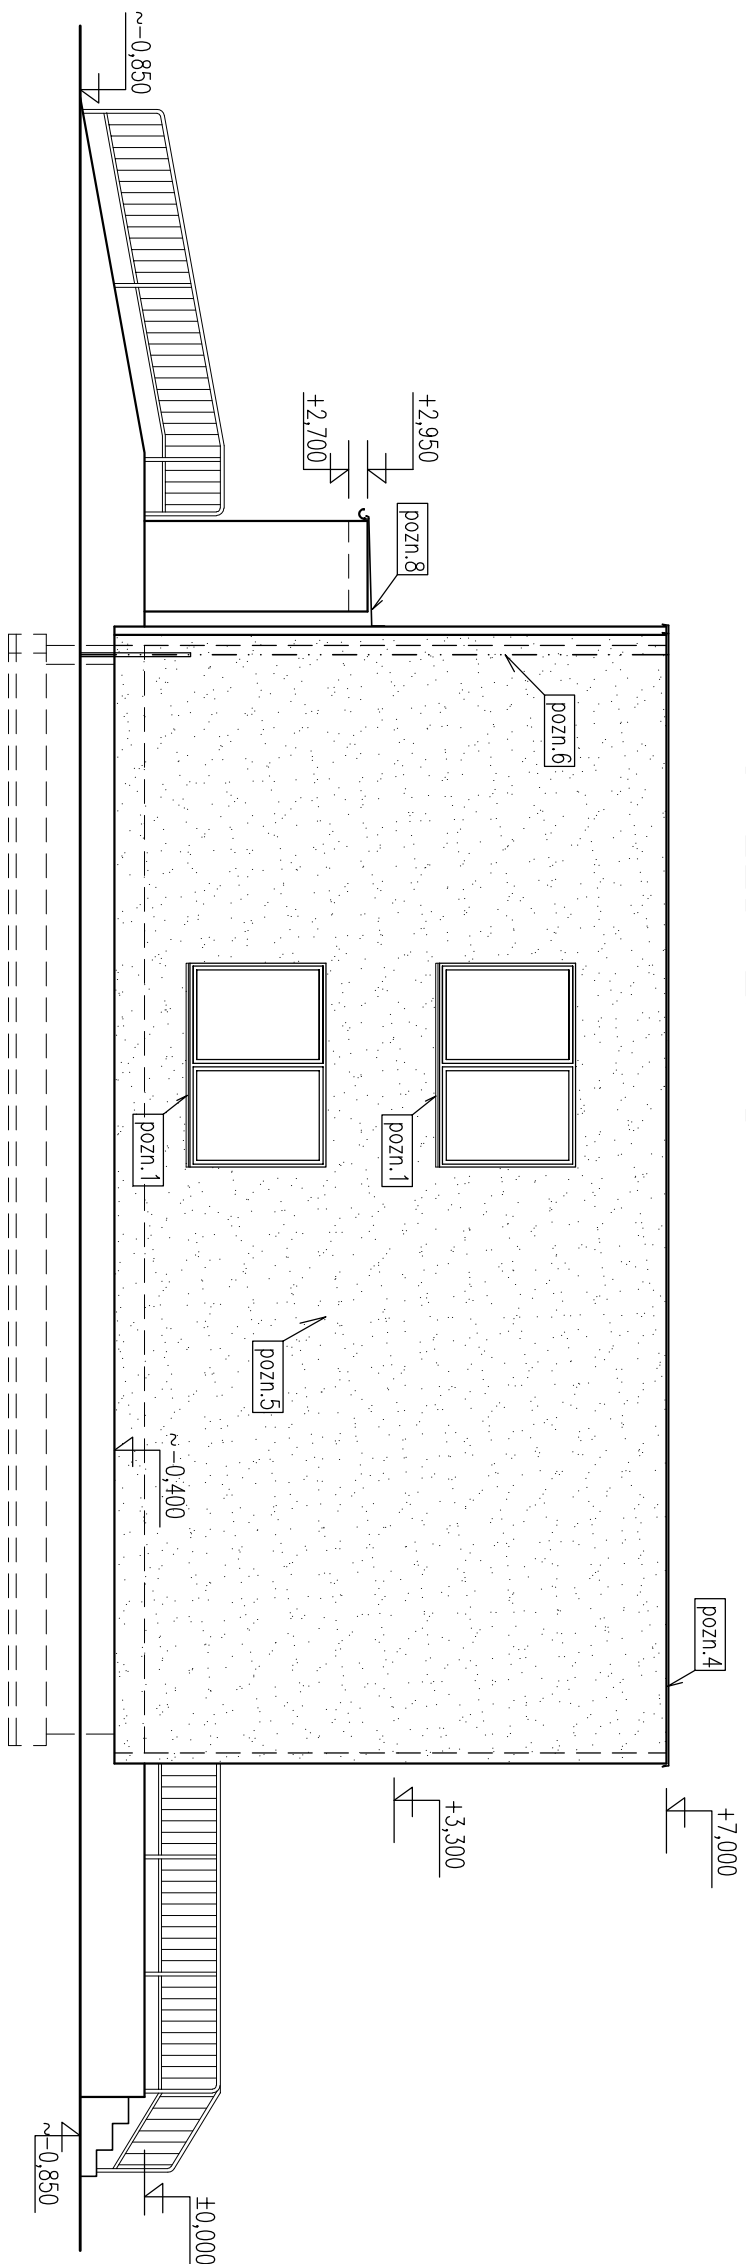

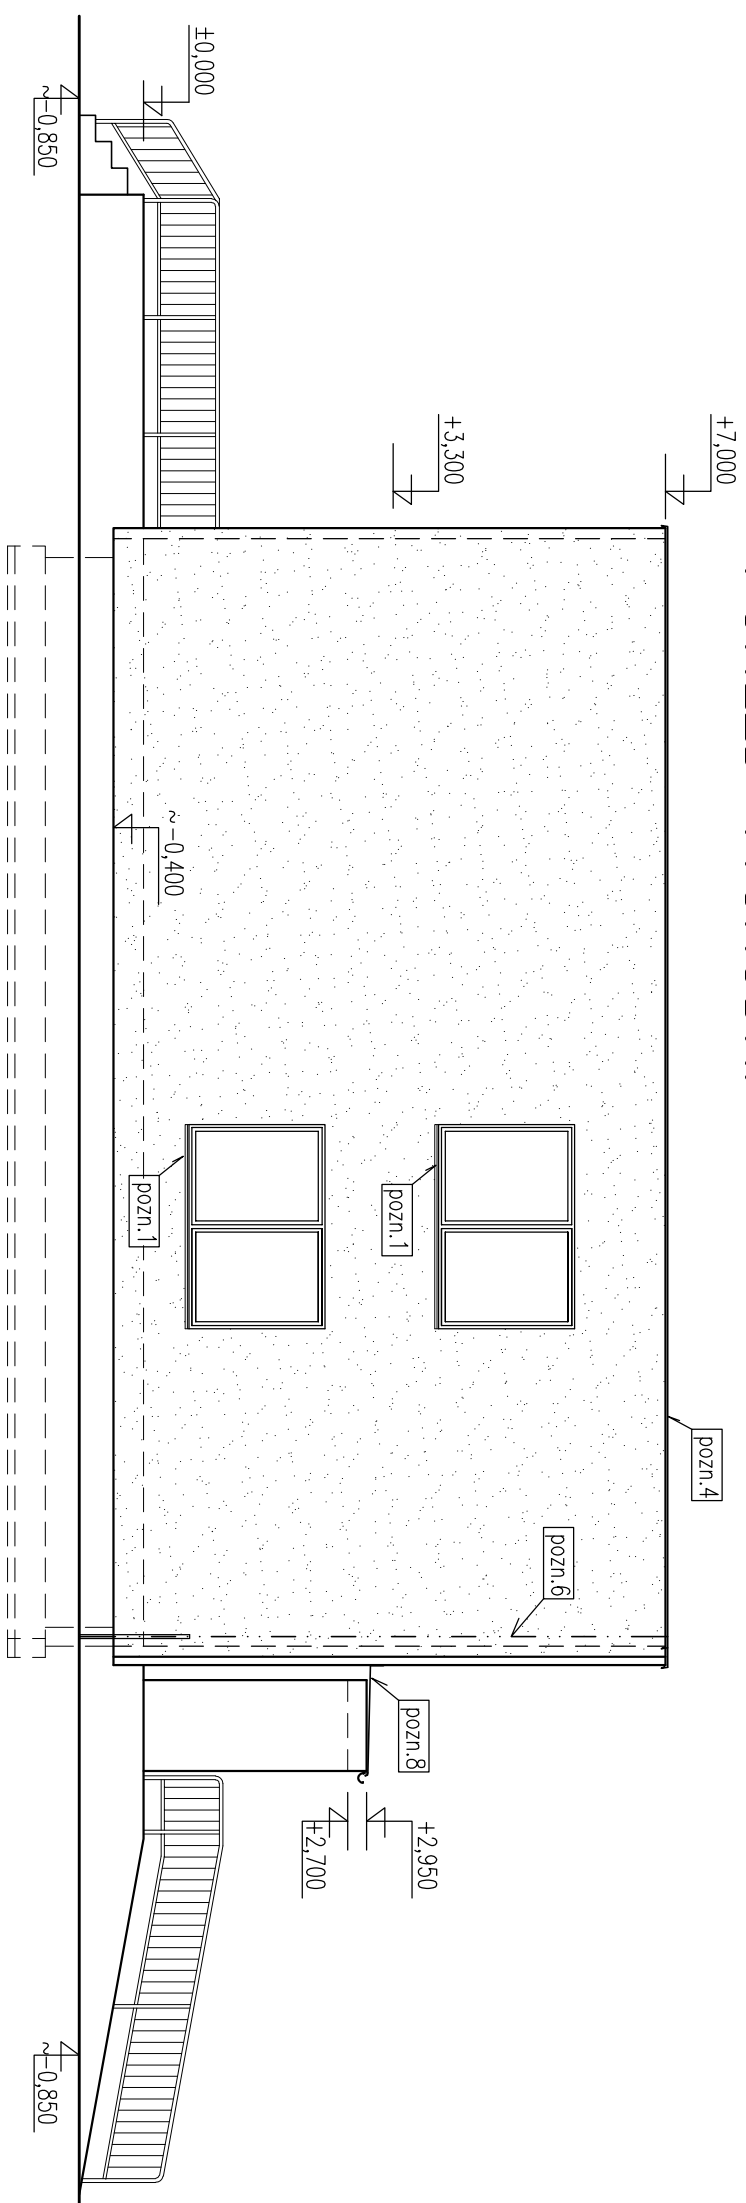

POHLED VÝCHODNÍ



LEGENDA MATERIÁLŮ

STÁVAJÍCÍ KONSTRUKCE

STÁVAJÍCÍ ZATEPLENÍ ŠTÍTŮ A LODŽ

Zmlúba		Popis zmlúby		Datum	Provedl	Ovčrl	Schwill
Sozok dokl.	D1.1., D1.2.	Stupn dokumentácie			DSJ+DPS		
Vyprosenl	Ing. NEVOYA			Investor	SMD Mob. OSTRÁVA-JIH		
Ovčrl	Ing. ROBEENK			Objektovetl	SMD Mob. OSTRÁVA-JIH		
	Schwill	Podpsly		Metrlo			
Datum	08/2016			1:100			
Stofo/Časl stavby				Prometl			
RENTALIZACE MŠ KLEVOVA 1275/4 OSTRÁVA – HRABŮVKA							
Název výkresu/Doplňující název				Číslo výkresu			
STÁLALCI STAV, DEMONTÁŽE POHLEDY				16108-DOF-011			
							
				Výkres je naším duševním a průmyslovým vlastnictvím			
				Revize			
Formetl	A2/6x4	Uetl	1	Latl			1