

Ing. Neyová

IVITAS/ 882 - 12. 8. 2016

ms



IVITAS, a.s.
paní Markéta Neyová
Ruská 83/24
703 00 Ostrava - Vítkovice

Váš dopis značky e-mail	/ ze dne 26.07.2016	Naše značka 24550/Lie/020816-4	Vyřizuje / tel. Liebzeit / 596 904 624 724 616 023 edgar.lieizeit@veolia.com	V Ostravě dne 02.08.2016
----------------------------	------------------------	-----------------------------------	--	-----------------------------

„Revitalizace MŠ Volgogradská” - budova umístěna na pozemku parc.č. 2890 v k.ú. Zábřeh nad Odrou - vyjádření k dotčení tepelných sítí ve správě Veolia Energie ČR, a.s.

Dle vámi předložené situace s vyznačeným zájmovým územím dojde k dotčení podzemních v ŽB kanálu uložených sekundárních rozvodů tepla, které se nachází ve správě Veolia Energie ČR, a.s. Průběh našich sítí vám zasíláme v příloze na situaci 1:1000.

Žádáme o předložení projektové dokumentace s doplněním našich sítí ke schválení a to vedoucímu sektoru Ostrava-Poruba, Jižní město - Ing. Masnému (e-mail radim.masny@veolia.com, mobil 606 782 032). K tomu si můžete vyžádat podklady u Ing. Liebzeita – tel. 596 904 624, mobil 724 616 023.

Obecné podmínky:

Stavebník zajistí ochranu teplotního zařízení v rozsahu daném zákonem č. 458/2000 Sb. v platném znění, ČSN 736005 a v souladu s ostatními platnými předpisy a je povinen učinit veškerá opatření, aby během stavební činnosti nedošlo k poškození teplotního zařízení. V této souvislosti odpovídá jak za škody způsobené na zařízení teplotní společnosti, tak za škody vzniklé na zdraví a majetku třetím osobám. Ochranu bezporuchového provozu teplotního zařízení během stavby a po jejím dokončení je povinen zajistit splněním následujících podmínek:

1. Písemně nebo telefonicky uvědomit Závod Distribuce a služby, resp. příslušnou služebnu provozu o zahájení zemních prací nejméně 7 dnů předem.

2. Před zahájením zemních prací zabezpečit vytyčení přesné polohy teplotního zařízení zodpovědným pracovníkem závodu Závod Distribuce a služby, t.j. pracovníkem příslušného provozu, viz. níže. Prokazatelně s vytyčením seznámit pracovníky, kteří budou práce v blízkosti teplotního zařízení provádět.

3. Zemní práce do vzdálenosti 2,5 m na každou stranu od svislé roviny vedené po obou stranách teplotního zařízení budou prováděny ručně se zvýšenou opatrností, tedy bez použití mechanizačních prostředků.

Veolia Energie ČR, a.s.

Sídlo: 28. října 3337/7, Moravská Ostrava, 702 00 Ostrava
Společnost zapsána v obchodním rejstříku vedeném Krajským soudem v Ostravě pod sp. zn. B 318.
IČO: 451 93 410, DIČ: CZ45193410
Tel.: + 420 596 609 111, Zákaznická linka: 800 800 860

www.veolia.cz, www.veoliaenergie.cz

Kontaktní adresa:

Veolia Energie ČR, a.s.
Region Severní Morava
Elektrárnská 5562/17, 709 74 Ostrava - Třebovice
Tel.: + 420 596 904 111, fax: + 420 596 904 693



4. Na vytýčenou trasu teplotrenského zařízení a v jeho ochranném pásmu nebude uskladňován žádný stavební materiál či zemina. Nebude v něm prováděna žádná činnost, která by ohrožovala bezpečný a spolehlivý provoz teplotrenského zařízení včetně přístupu k zařízení Veolia Energie ČR, a.s.

5. Neprodleně ohlásit každé poškození teplotrenského zařízení na Zákaznickou linku tel. č. 800 800 860.


V místech, kde dojde k souběhu nebo křížení s teplotrenským zařízením požadujeme před záhozem převzetí zástupcem provozu se zápisem do stavebního deníku. Sítě vám v terénu vytýčí - provoz Ostrava-Jižní město I, II (oblast Jižní Město, Šídlovec – primární i sekundární síť Bc. Rostislav Glac e-mail rostislav.glac@veolia.com, mobil 602 535 635).

Nebudou-li dodrženy podmínky obsažené v tomto vyjádření, bude stavební činnost a úpravy terénu prováděné v ochranném pásmu teplotrenského zařízení považována podle § 87 odst. 4 zákona č. 458/2000 Sb. jako činnost bez našeho předchozího písemného souhlasu. Informace o teplotrenském zařízení smí být použity pouze pro uvedený účel, nesmí být poskytnuty třetí osobě ani dále jakýmkoliv způsobem šířeny nebo využívány.

Platnost vyjádření je 1 rok.


Zůstáváme s pozdravem

Veolia Energie ČR, a.s.
28. října 3337/7, 702 00 Ostrava
IČO: 451 93 410, DIČ: CZ45193410
Region Severní Morava
Elektrárenská 5562/17
709 74 Ostrava - Třebovice


Ing. Libor Valový
Náměstek Distribuce a služeb



Příloha: č.1 - situace 1:1000.

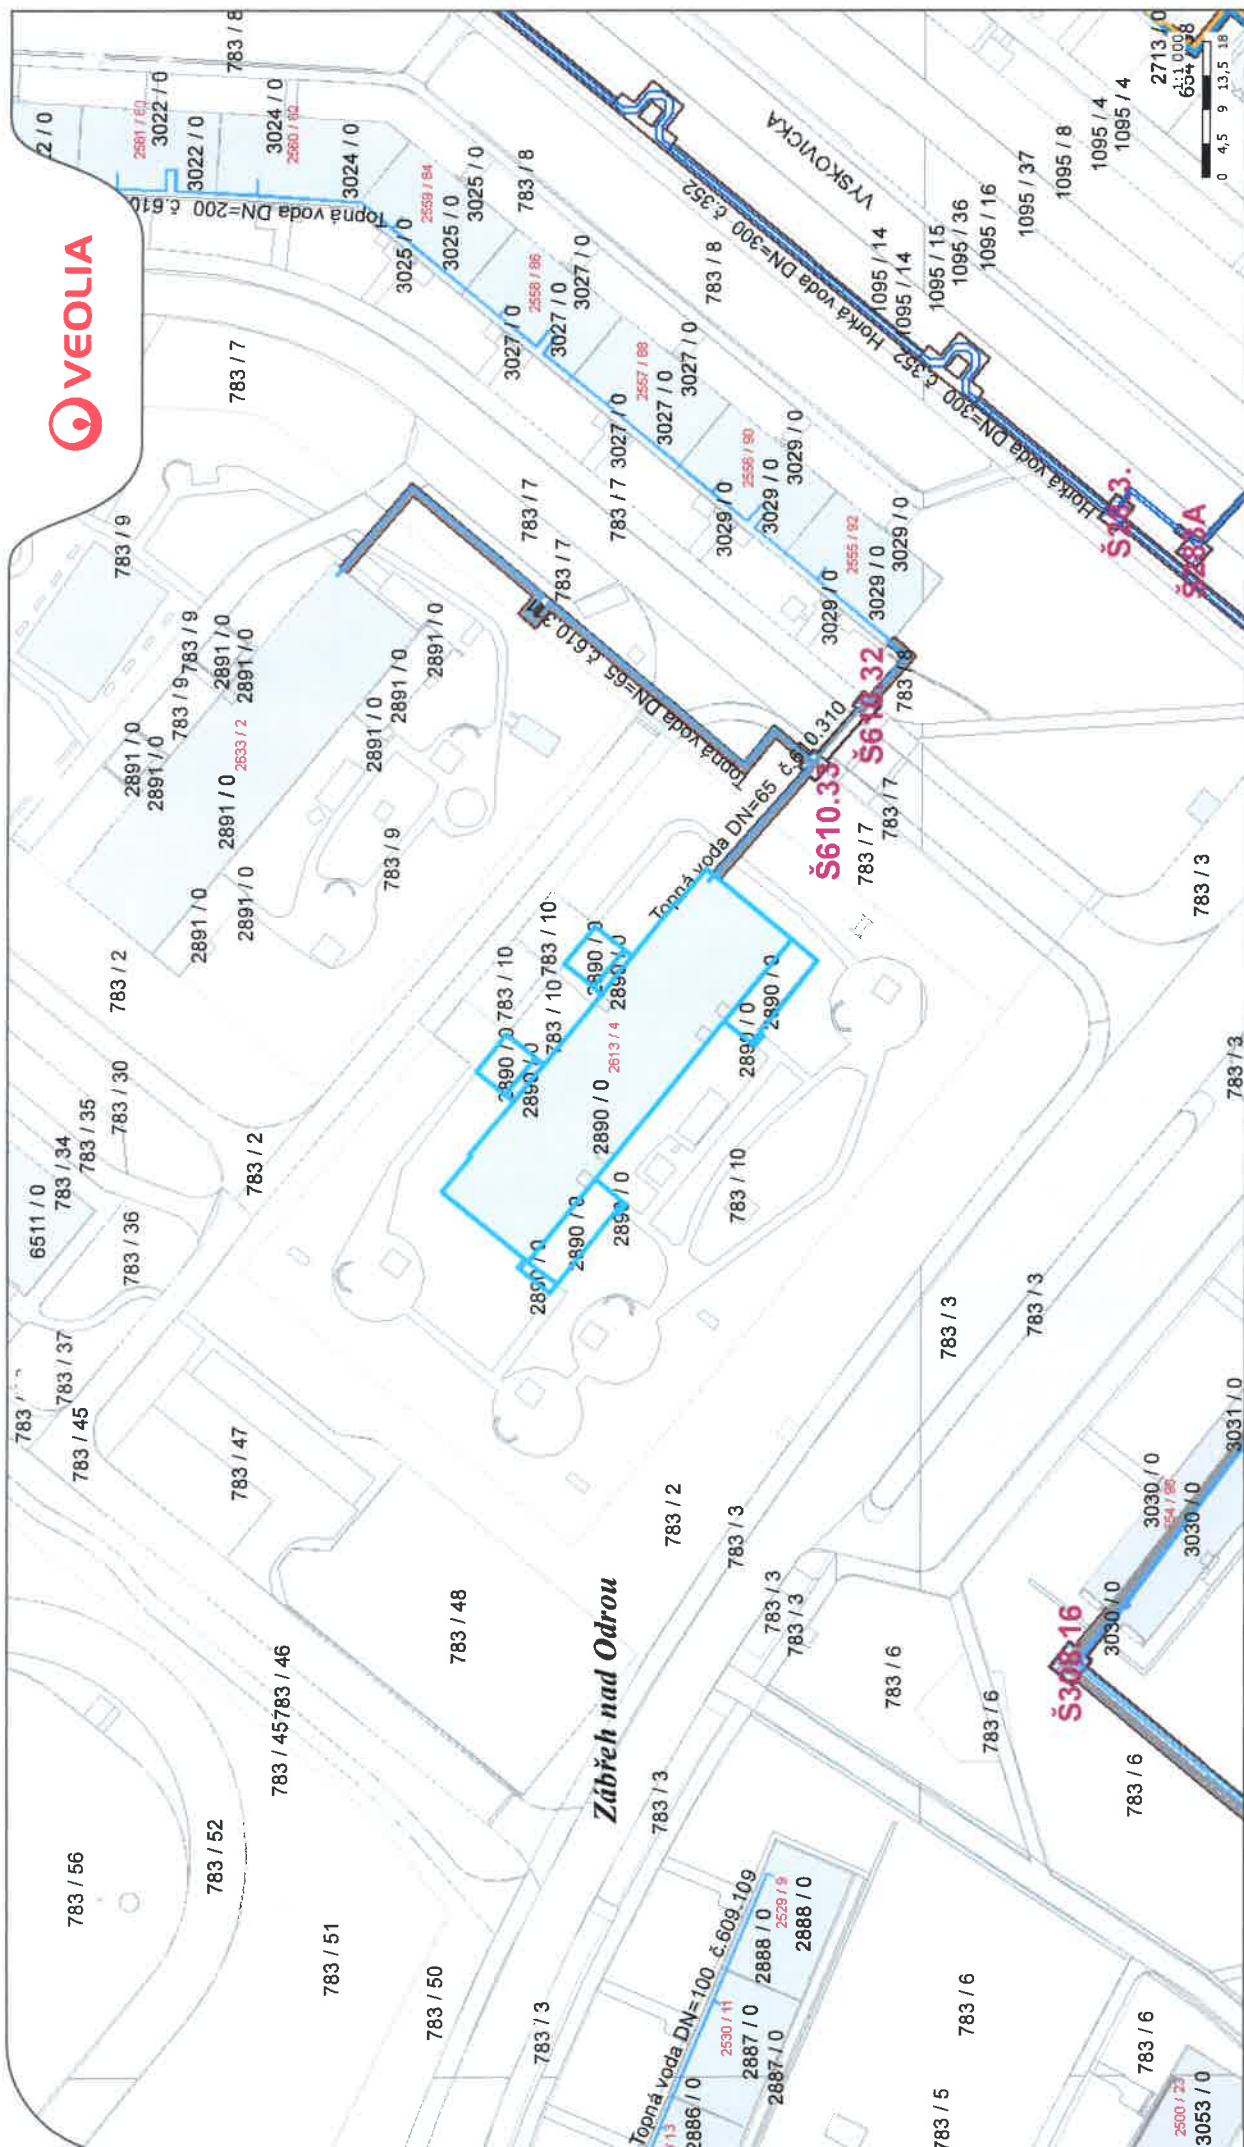

✓

1

Vyřizuje: LIEBZET