


ŘEZ A-A
1:100


1:100

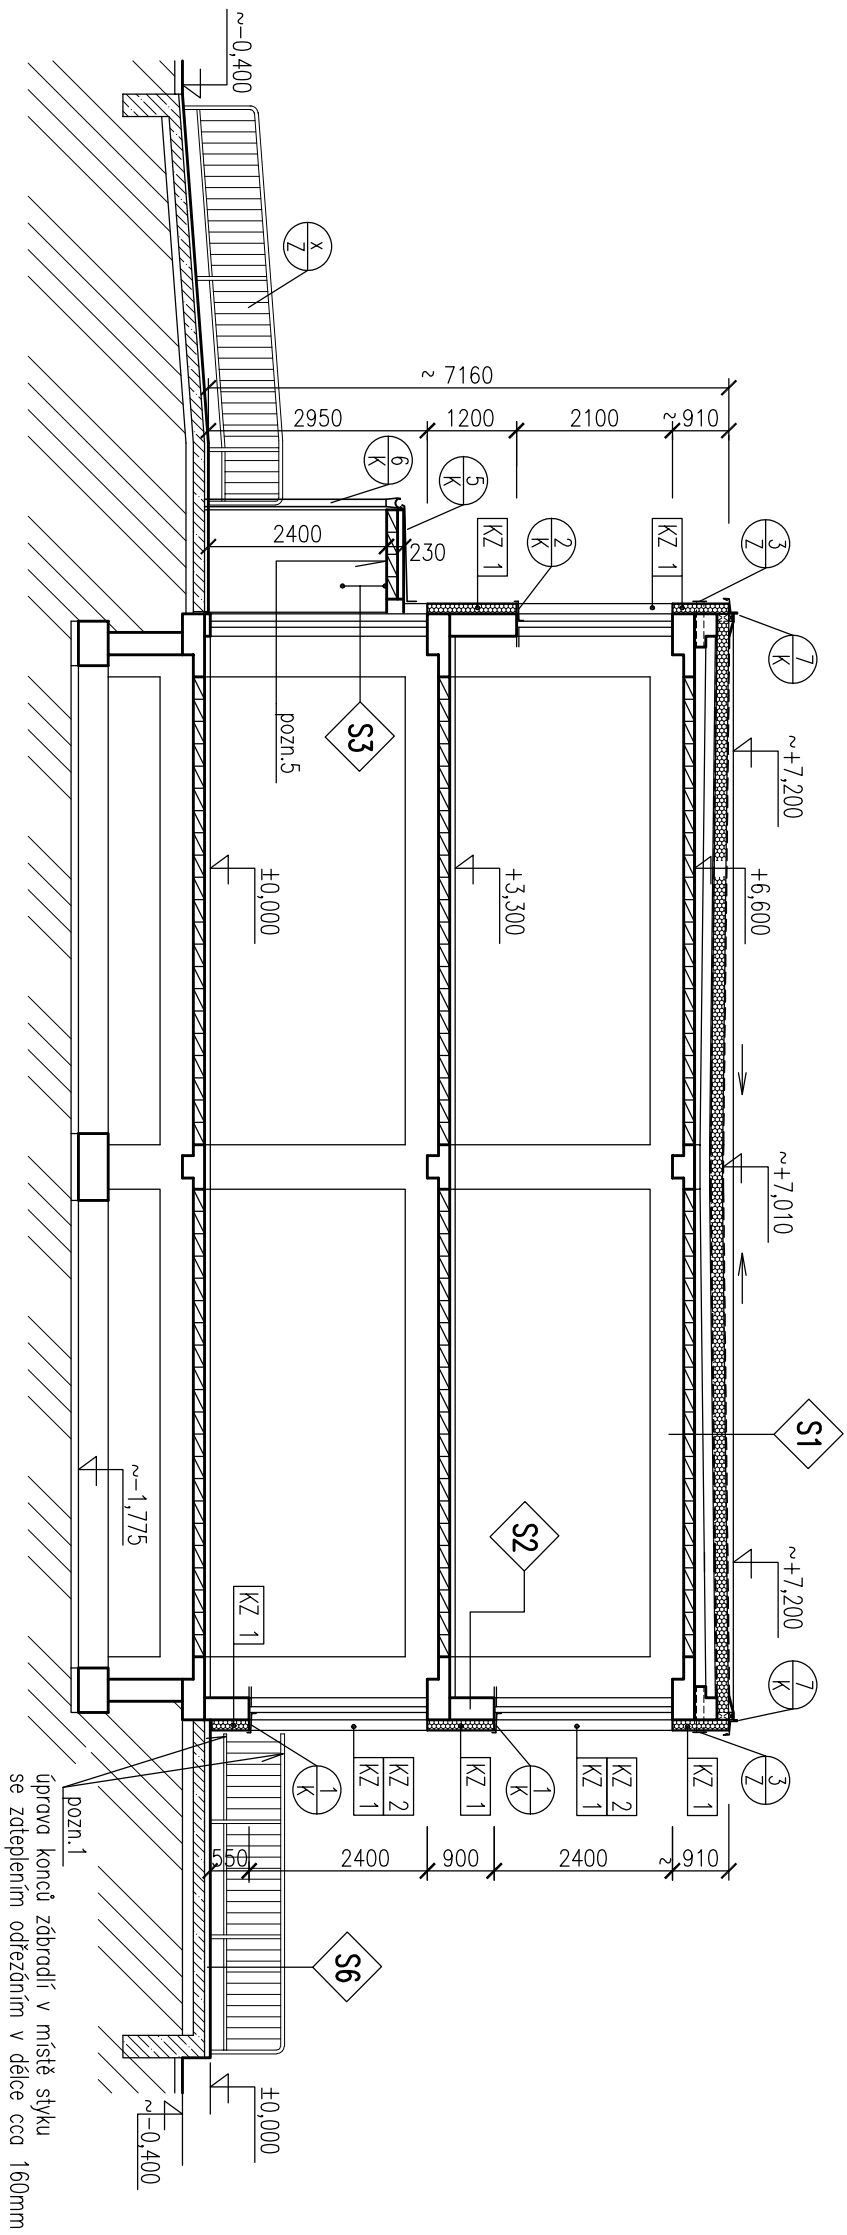


REZ B-B

1:100




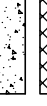


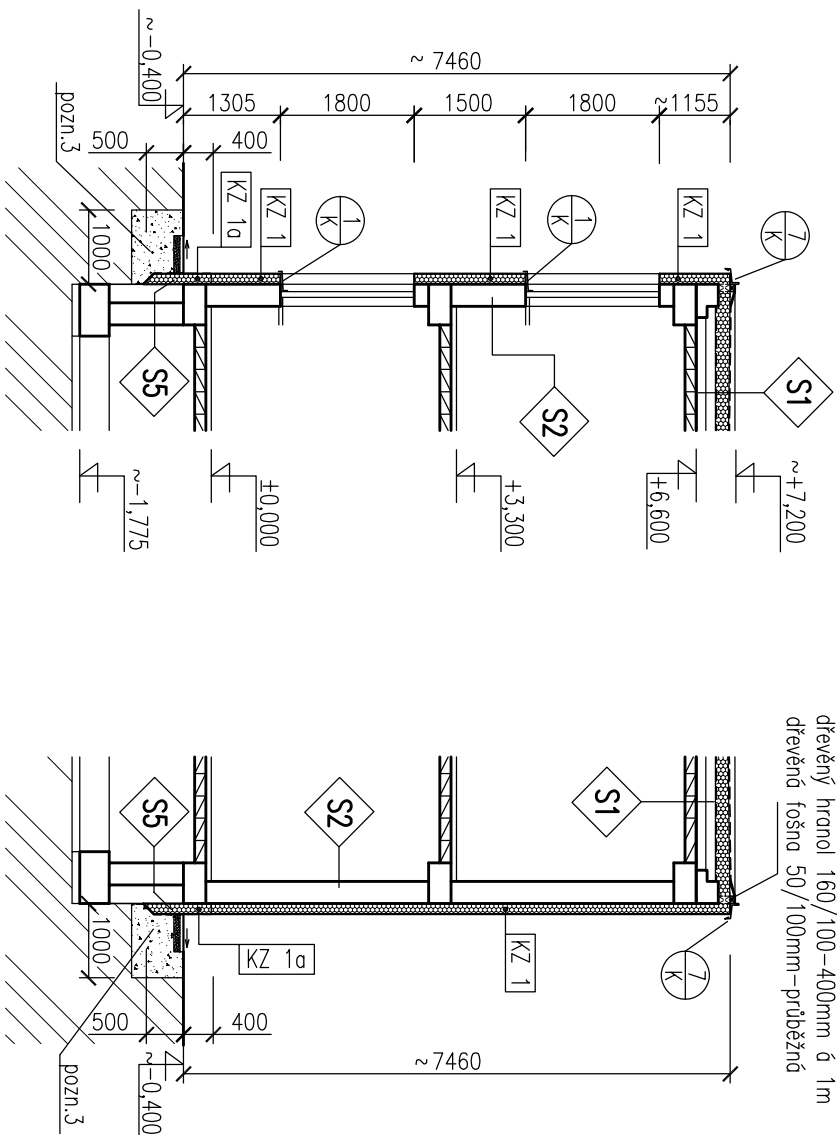REZ C-C

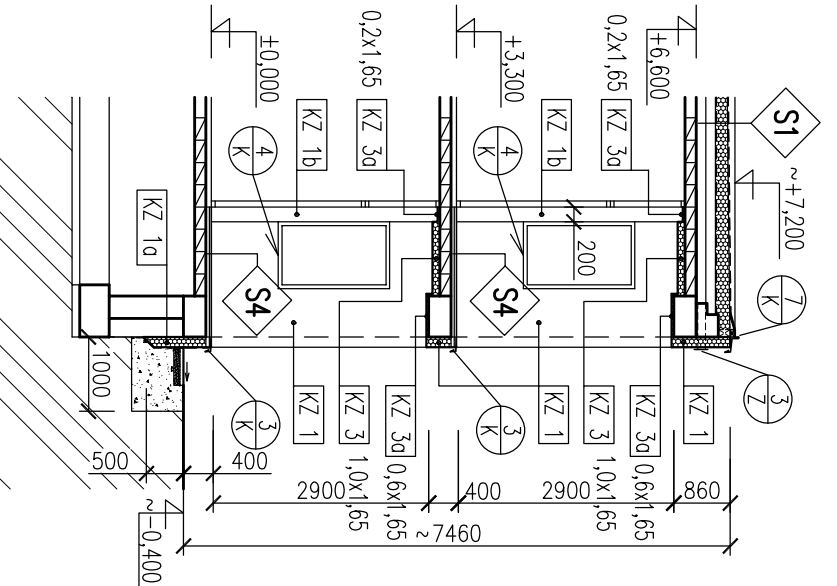

ŘEZ D-D

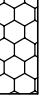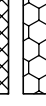

LEGENDA MATERIÁLU

	STAJALICI KONSTRUKCE
	NOVÉ KONTAKTNÍ ZATEPLENÍ-ETICS
	DODZIVKA – PÓROBETONOVÉ PŘÍČKOVKY – pozn. 4
	ZPĚTNÝ ZASYP VYTĚŽENOU ZEMINOU, ZHUTNIT (ŠÍŘKODRŤ FRAKCE 0-32mm, ZHUTNIT)
	STAJALICI TĚŘEN
	STAJALICI BETONOVÉ KONSTRUKCE

[illegible]