


POHLED P1 - bourací práce

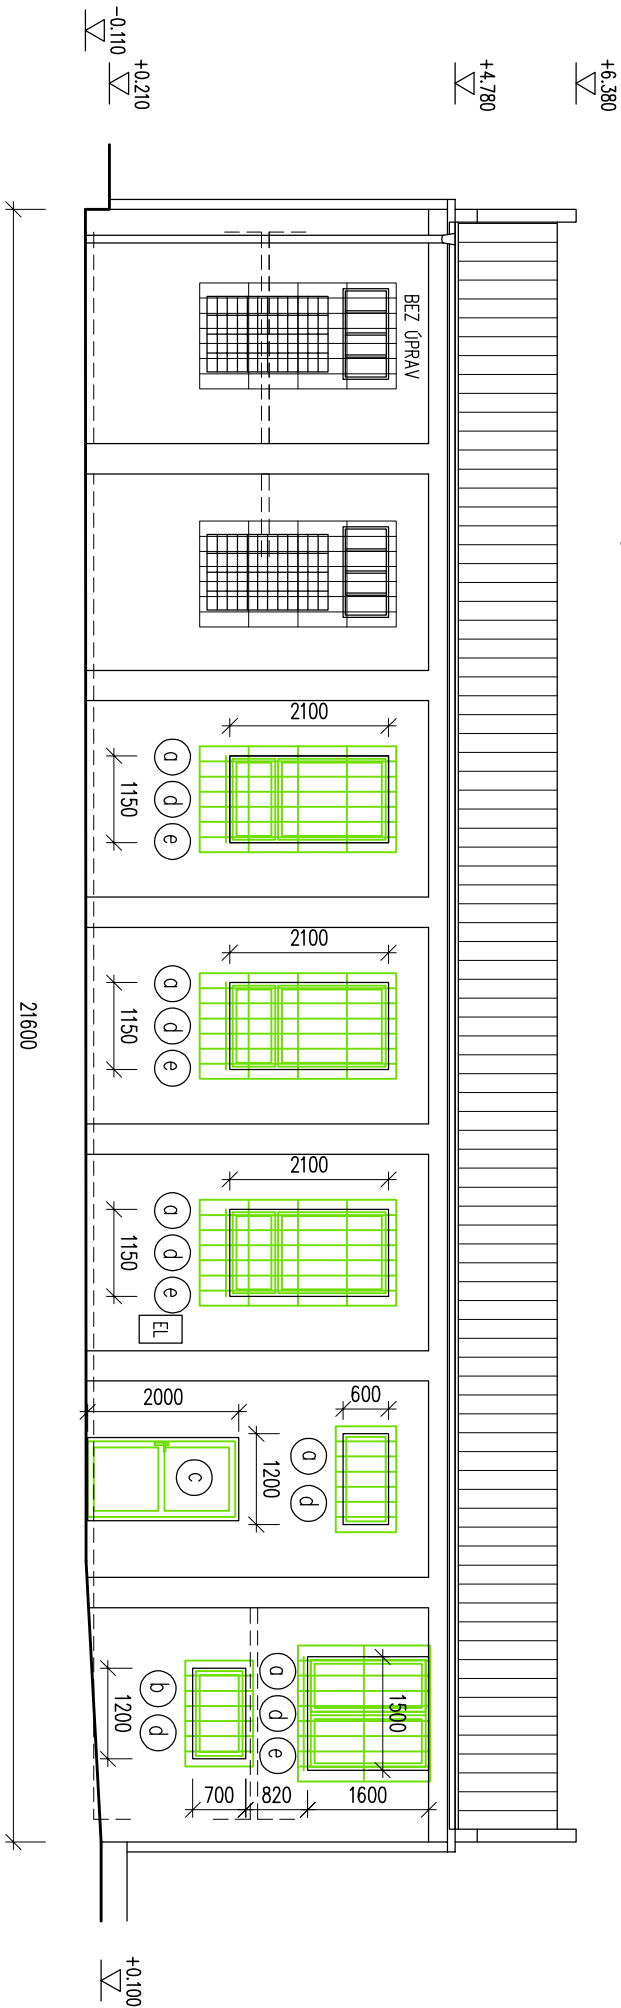


LEGENDA :

- STÁVAJÍCÍ KONSTRUKCE
- BOURANÉ KONSTRUKCE
- NAVROVANÉ KONSTRUKCE

LEGENDA BOURACÍCH PRACÍ

- (a) DEMONTÁŽ DŘ. ZDVOLENÝCH OKEN
- (b) DEMONTÁŽ OCELOVÝCH OKEN S VÝPLNÍ Z DRÁTOSKLA
- (c) DEMONTÁŽ OCELOVÝCH DVEŘÍ VČ. ZÁRUBNÍ
- (d) DEMONTÁŽ OCELOVÝCH MŘÍŽÍ
- (e) DEMONTÁŽ VENKOVNÍCH PLECHOVÝCH PARAPETŮ

POHLED P1 - nový stav - var.1

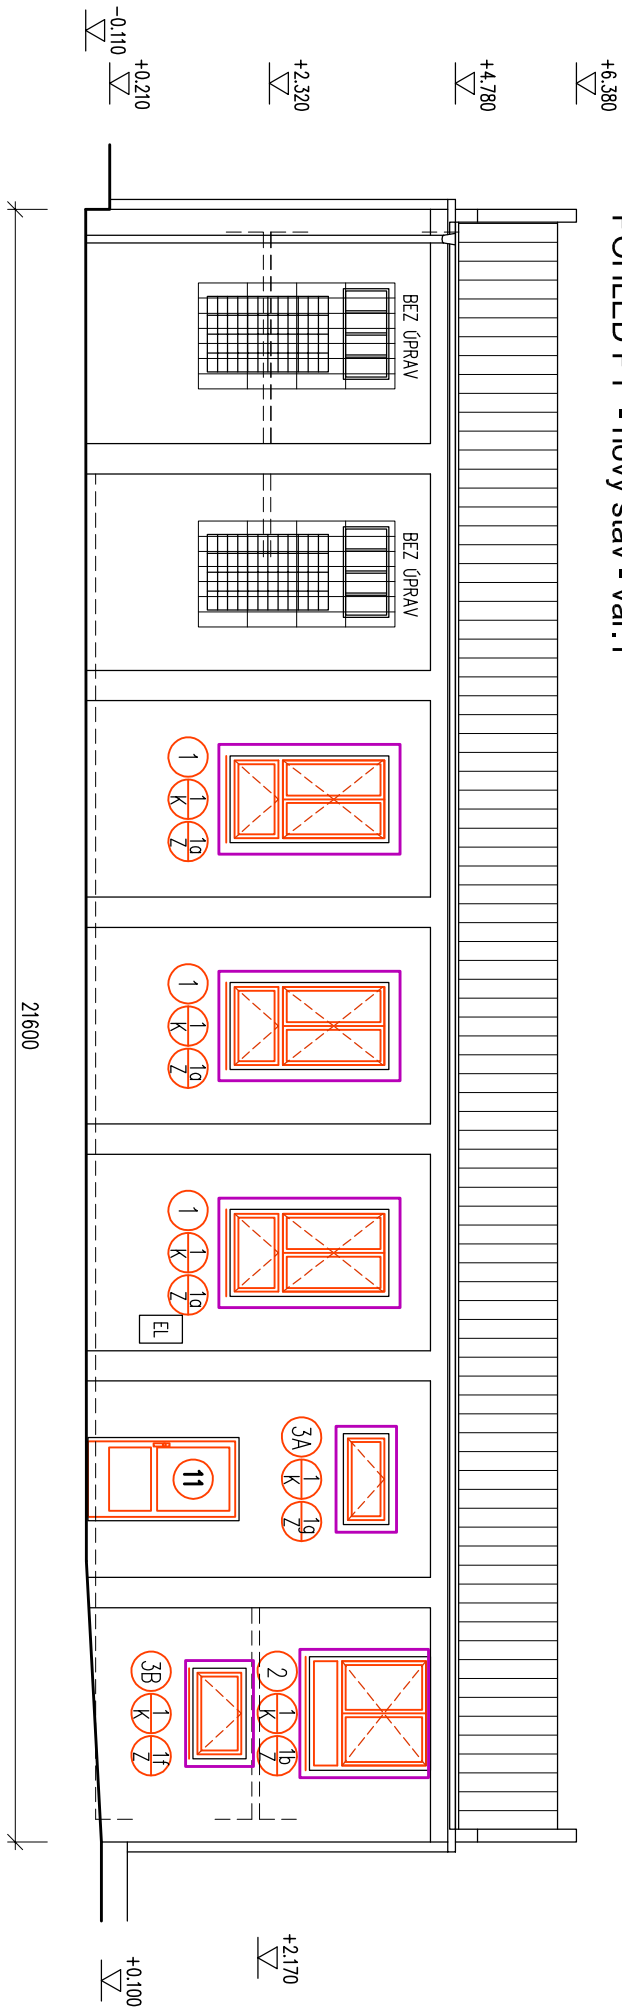

D. DOKUMENTACE OBJEKTŮ

BUDOVA :							
HLAVNÍ PROJEKTANT	PROJEKTANT PROFESE	VYPRACOVAL					
ING. J. PROVAZNIK	ING. J. PROVAZNIK	ING. J. PROVAZNIK					
PROJEKTANT	PROJEKTANT	PROJEKTANT					
PROJEKTANT	PROJEKTANT	PROJEKTANT					
INVESTOR : SMO, Prokešovo náměstí 1803/8, 729 30 Ostrava Městský obvod Ostrava – Jih Horní 791/3, 700 30 Ostrava – Hrabůvka							
				GEN. PROJEKTANT: ING. JAROMÍR PROVAZNIK, Rejšova 5, Ostrava–Mor.Hory			
				NAZEV STAVBY : VÝMĚNA OKEN A DVEŘÍ v objektu Volgogradská 32a, Ostrava-Zábřeh			
POHLED P1				DATUM	03./2017		
				STUP. P. D.	DPS		
				ČÍS. ZAK.			
				MĚŘÍTKO	Č. VÝKRESU		
				1 : 100	A - 103		