



POHLED P2 - bourací práce

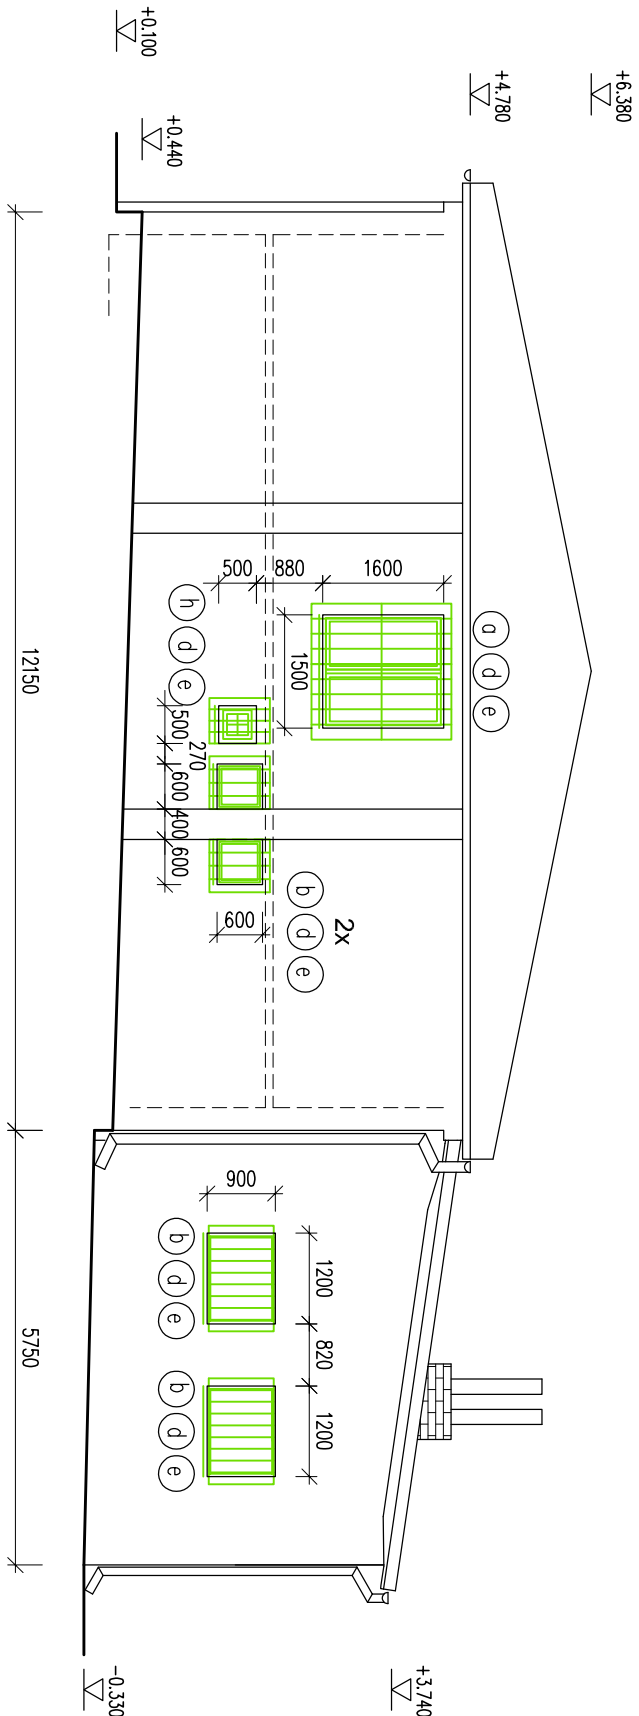

POHLED P2 - nový stav

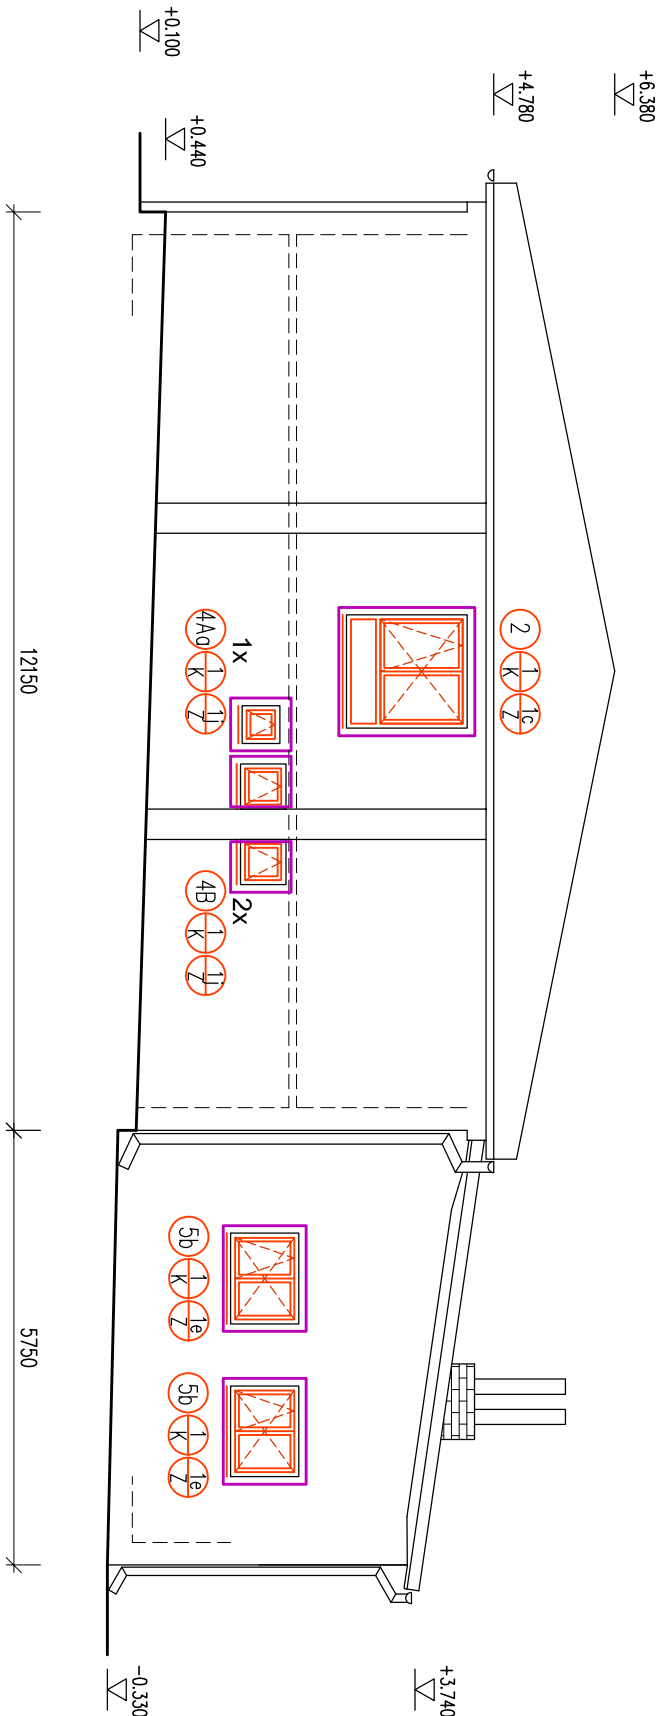


LEGENDA :

- STÁVAJÍCÍ KONSTRUKCE
- BOURANÉ KONSTRUKCE
- NAVROVANÉ KONSTRUKCE

LEGENDA BOURACÍCH PRACÍ

- DEMONTÁŽ DR. ZVOLENÝCH OKEN
- DEMONTÁŽ OCELOVÝCH OKEN S VÝPLNÍ Z DRÁTOSKLA
- DEMONTÁŽ OCELOVÝCH DVEŘÍ VČ. ZÁRUBNÍ
- DEMONTÁŽ OCELOVÝCH MŘÍŽÍ
- DEMONTÁŽ VENKOVNÍCH PLECHOVÝCH PARAPETŮ
- DEMONTÁŽ PLASTOVÉHO OKNA

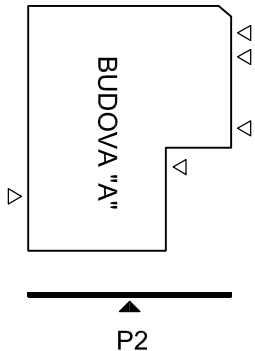

D. DOKUMENTACE OBJEKTŮ

HLAVNÍ PROJEKTANT			PROJEKTANT PROFESE			VYPRACOVAL								
ING. J. PROVAZNIK			ING. J. PROVAZNIK			ING. J. PROVAZNIK								
Pracov. 3			Pracov. 3			Pracov. 3								
"A"														
									INVESTOR : SMO, Prokešovo náměstí 1803/8, 729 30 Ostrava					
									Městský obvod Ostrava – Jih					
									Horní 791/3, 700 30 Ostrava – Hrabůvka					
GEN. PROJEKTANT: ING. JAROMÍR PROVAZNIK, Raisova 5, Ostrava–Mar. Hory														
NÁZEV STAVBY : VÝMĚNA OKEN A DVEŘÍ														
v objektu Volgogradská 32a, Ostrava-Zábřeh														
MĚŘÍTKO														
Č. VÝKRESU														
POHLED P2														
1 : 100						A - 104								