


# POHLED P3 - bourací práce

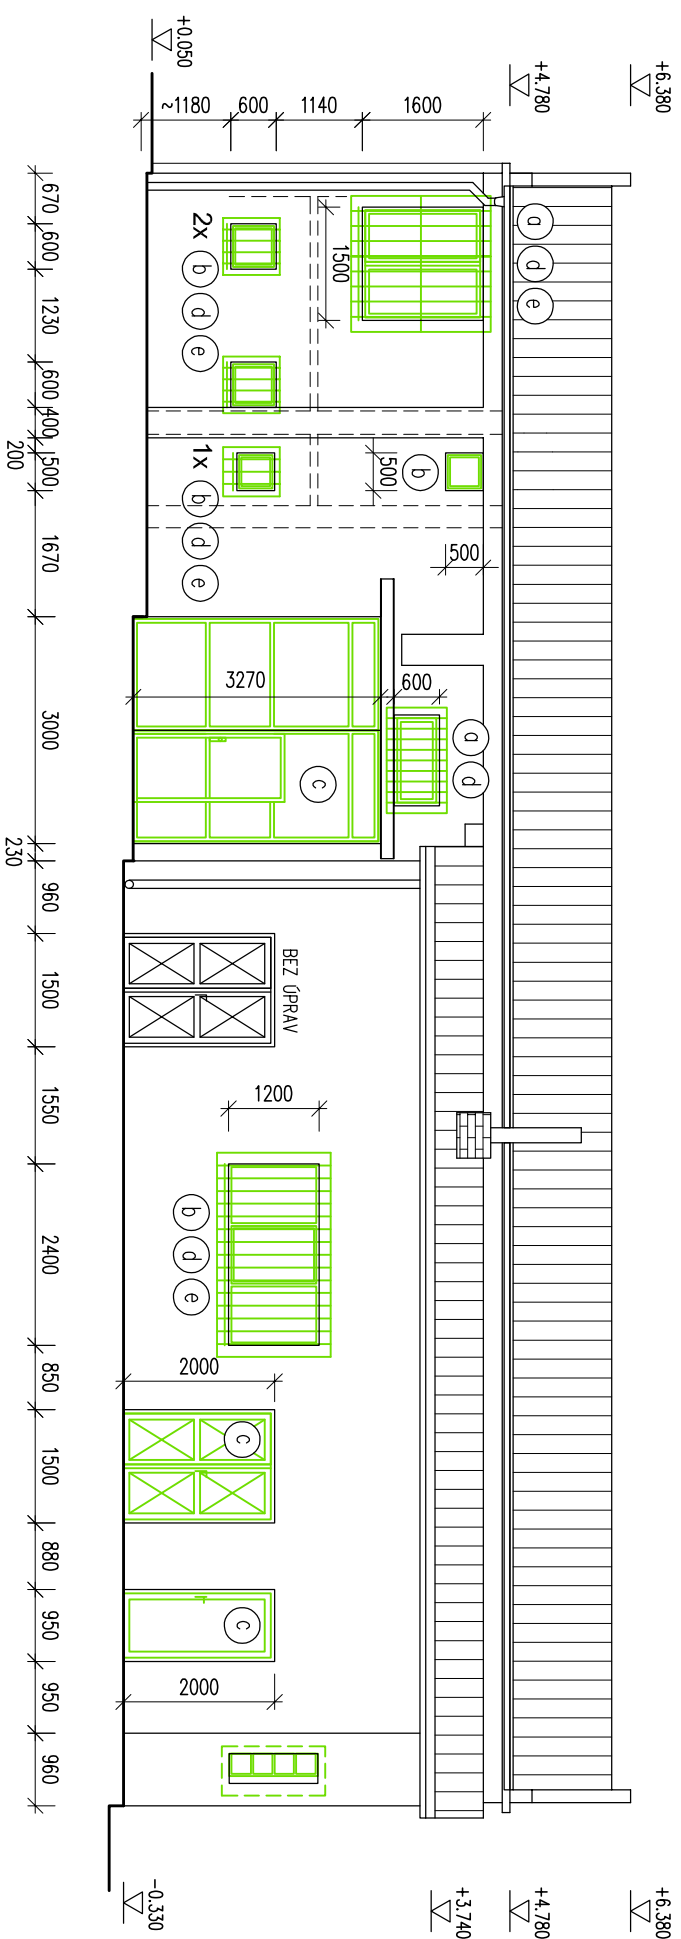


LEGENDA:

- |                      |                                                                                       |
|----------------------|---------------------------------------------------------------------------------------|
| STAVAJÍCÍ KONSTRUKCE |  |
| BOURANÉ KONSTRUKCE   |  |
| NAVROVANÉ KONSTRUKCE |  |

## LEGENDA BOURACÍCH PRACÍ

- ☐ a) DEMONTÁŽ DŘ. ZDVOULENÝCH OKEN
- ☐ b) DEMONTÁŽ OCELOVÝCH OKEN S VÝPLNÍ Z DRÁŤOSK
- ☐ c) DEMONTÁŽ OCELOVÝCH DVEŘÍ vč. ZÁRUBNÍ
- ☐ d) DEMONTÁŽ OCELOVÝCH MŘÍŽÍ
- ☐ e) DEMONTÁŽ VENKOVNÍCH PLECHOVÝCH PARAPETŮ

### POHLED P3 - nový stav

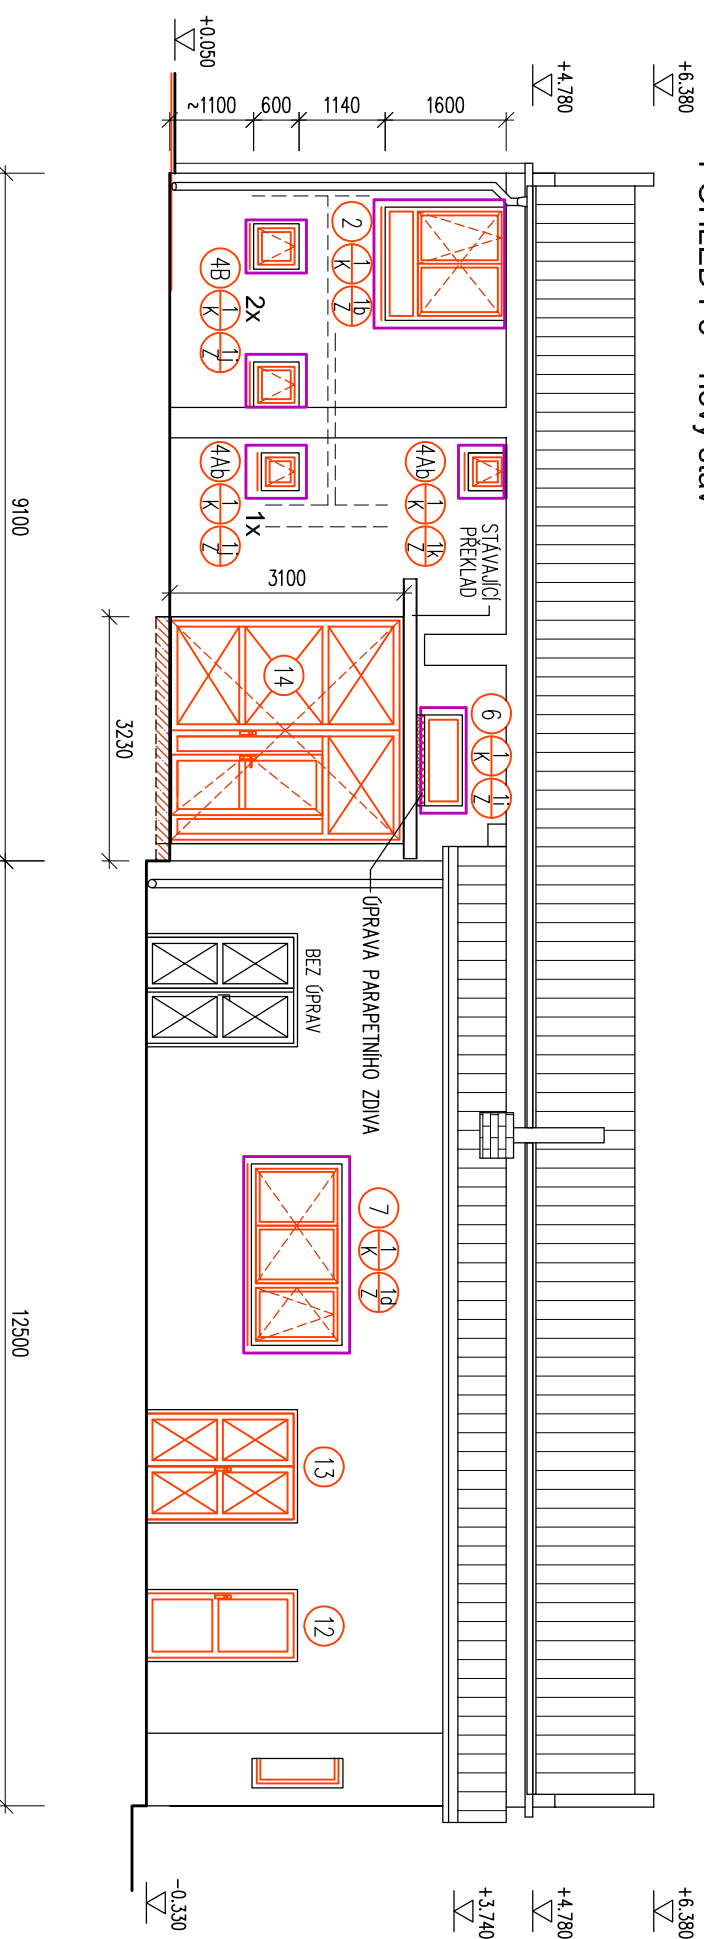

#### D. DOKUMENTACE OBJEKTŮ

BUDOVA :			
HLAVNÍ PROJEKTANT	PROJEKTANT PROJESE	VYPRACOVAL	"A"
ING. PROVAZNIK	ING. PROVAZNIK	ING. PROVAZNIK	
Prosecká 3	Prosecká 3	Prosecká 3	
INVESTOR : SMO, Prokešovo náměstí 1803/8, 729 30 Ostrava			
Městský obvod Ostrava – jih Horní 791/3, 700 30 Ostrava – Hrabůvka			
GEN. PROJEKTANT: ING.JAROMÍR PROVAZNIK, Raisova 5, Ostrava–Mar.Hory			
MÁZEK STAVBY :			
VYMĚNA OKEN A DVEŘÍ			
v objektu Volgogradská 32a, Ostrava-Zábřeh			
POHLED P3			
DATUM		03/2017	1 : 100
STUP.P.D.		DPS	
ČÍS.ZAK.			
MĚŘÍTKO		Č. VYKRESU	A - 105