


POHLED P4 - bourací práce

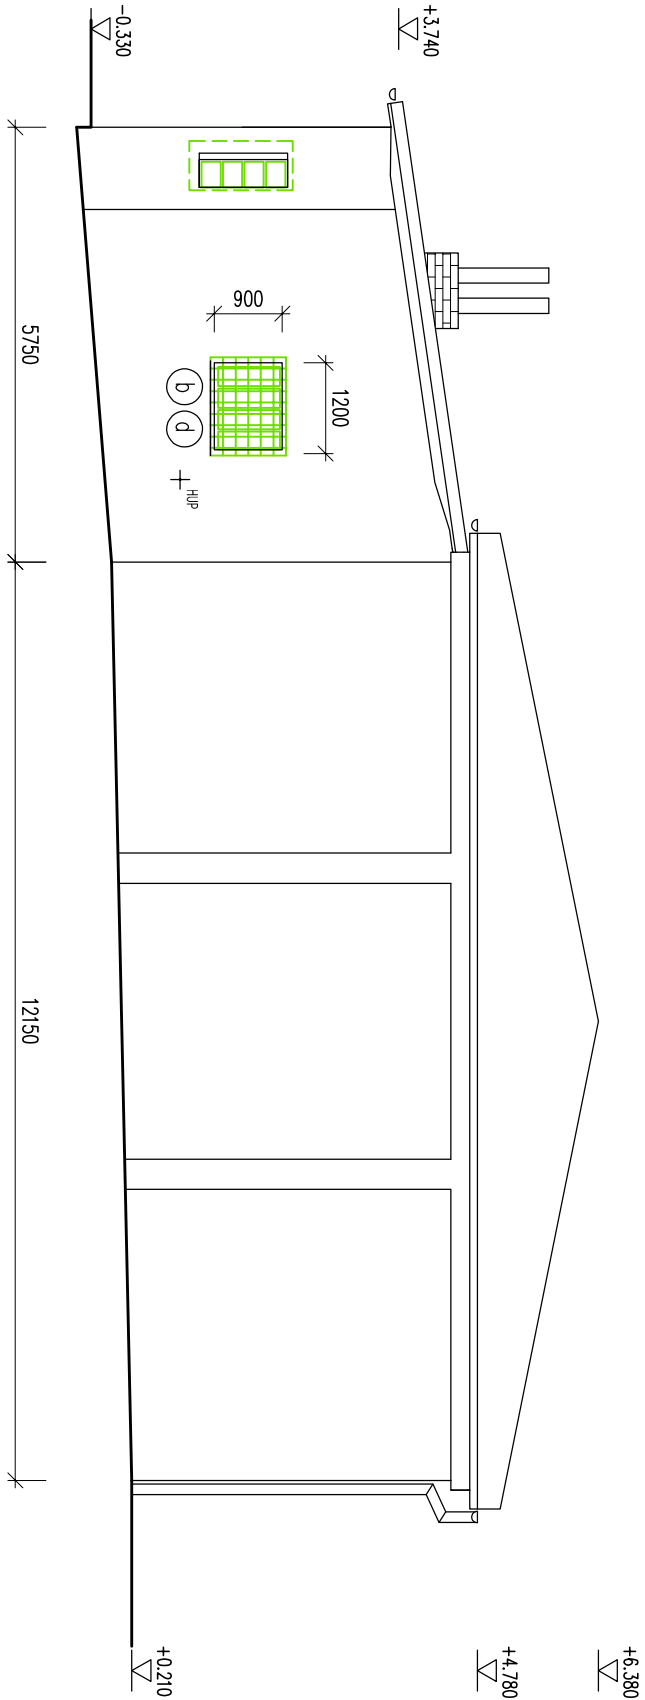


LEGENDA :

- STAVAJÍCÍ KONSTRUKCE
- BOURANÉ KONSTRUKCE
- NAVROVÁVANÉ KONSTRUKCE

LEGENDA BOURACÍCH PRACÍ

- DEMONTÁŽ DR. ZDOUJENÝCH OKEN
- DEMONTÁŽ OCELOVÝCH OKEN S VÝPLNÍ Z DRÁTOSKLA
- DEMONTÁŽ OCELOVÝCH MŘÍŽÍ

POHLED P4 - nový stav

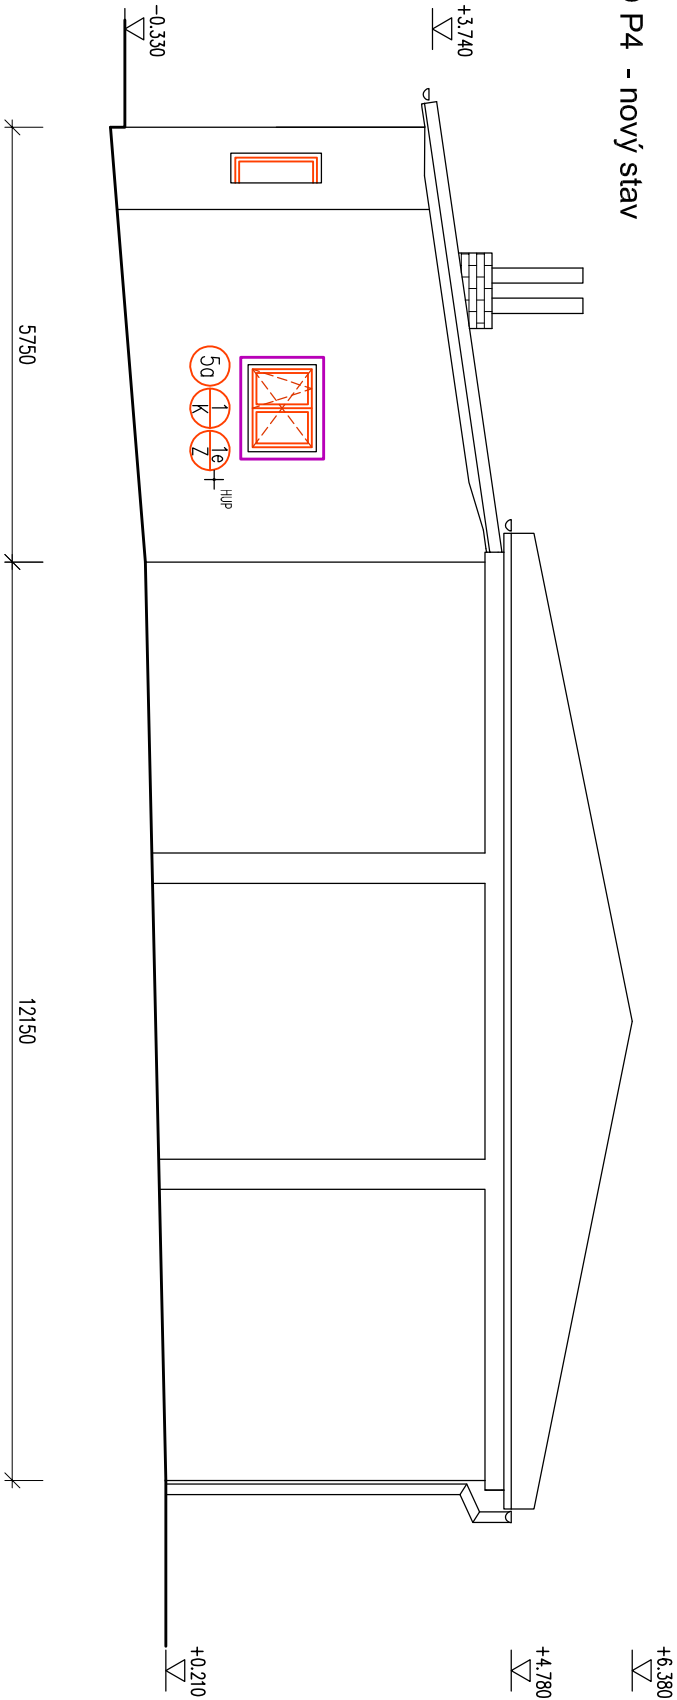

D. DOKUMENTACE OBJEKTŮ

HLAVNÍ PROJEKTANT	PROJEKTANT PROFESE	VYPRACOVAL	"A"	BUDOVA :
ING. J. PROVAZNIK	ING. J. PROVAZNIK	ING. J. PROVAZNIK		
ING. J. PROVAZNIK	ING. J. PROVAZNIK	ING. J. PROVAZNIK		
ING. J. PROVAZNIK	ING. J. PROVAZNIK	ING. J. PROVAZNIK		
ING. J. PROVAZNIK	ING. J. PROVAZNIK	ING. J. PROVAZNIK		
INVESTOR : SMO, Prokešovo náměstí 1803/8, 729 30 Ostrava Městský obvod Ostrava – jih Horní 791/3, 700 30 Ostrava – Hrabůvka				
GEN. PROJEKTANT: ING. JAROMÍR PROVAZNIK, Ralsova 5, Ostrava–Mor. Hory				
NÁZEV STAVBY :				
VÝMĚNA OKEN A DVEŘÍ				
v objektu Volgogradská 32a, Ostrava-Zábřeh				
POHLED P4			1 : 100	A - 106

