


LEGENDA Ú ELU		
MÍSTNOSTÍ		
OZN	Ú EL MÍSTNOSTI	PLOCHA (m <sup>2</sup> )
BYT . 2		
101	P EDSÍ	3,30
102	KUCHY SKÝ KOUT	1,73
103	POKOJ	17,20
104	KOUPELNA	3,90

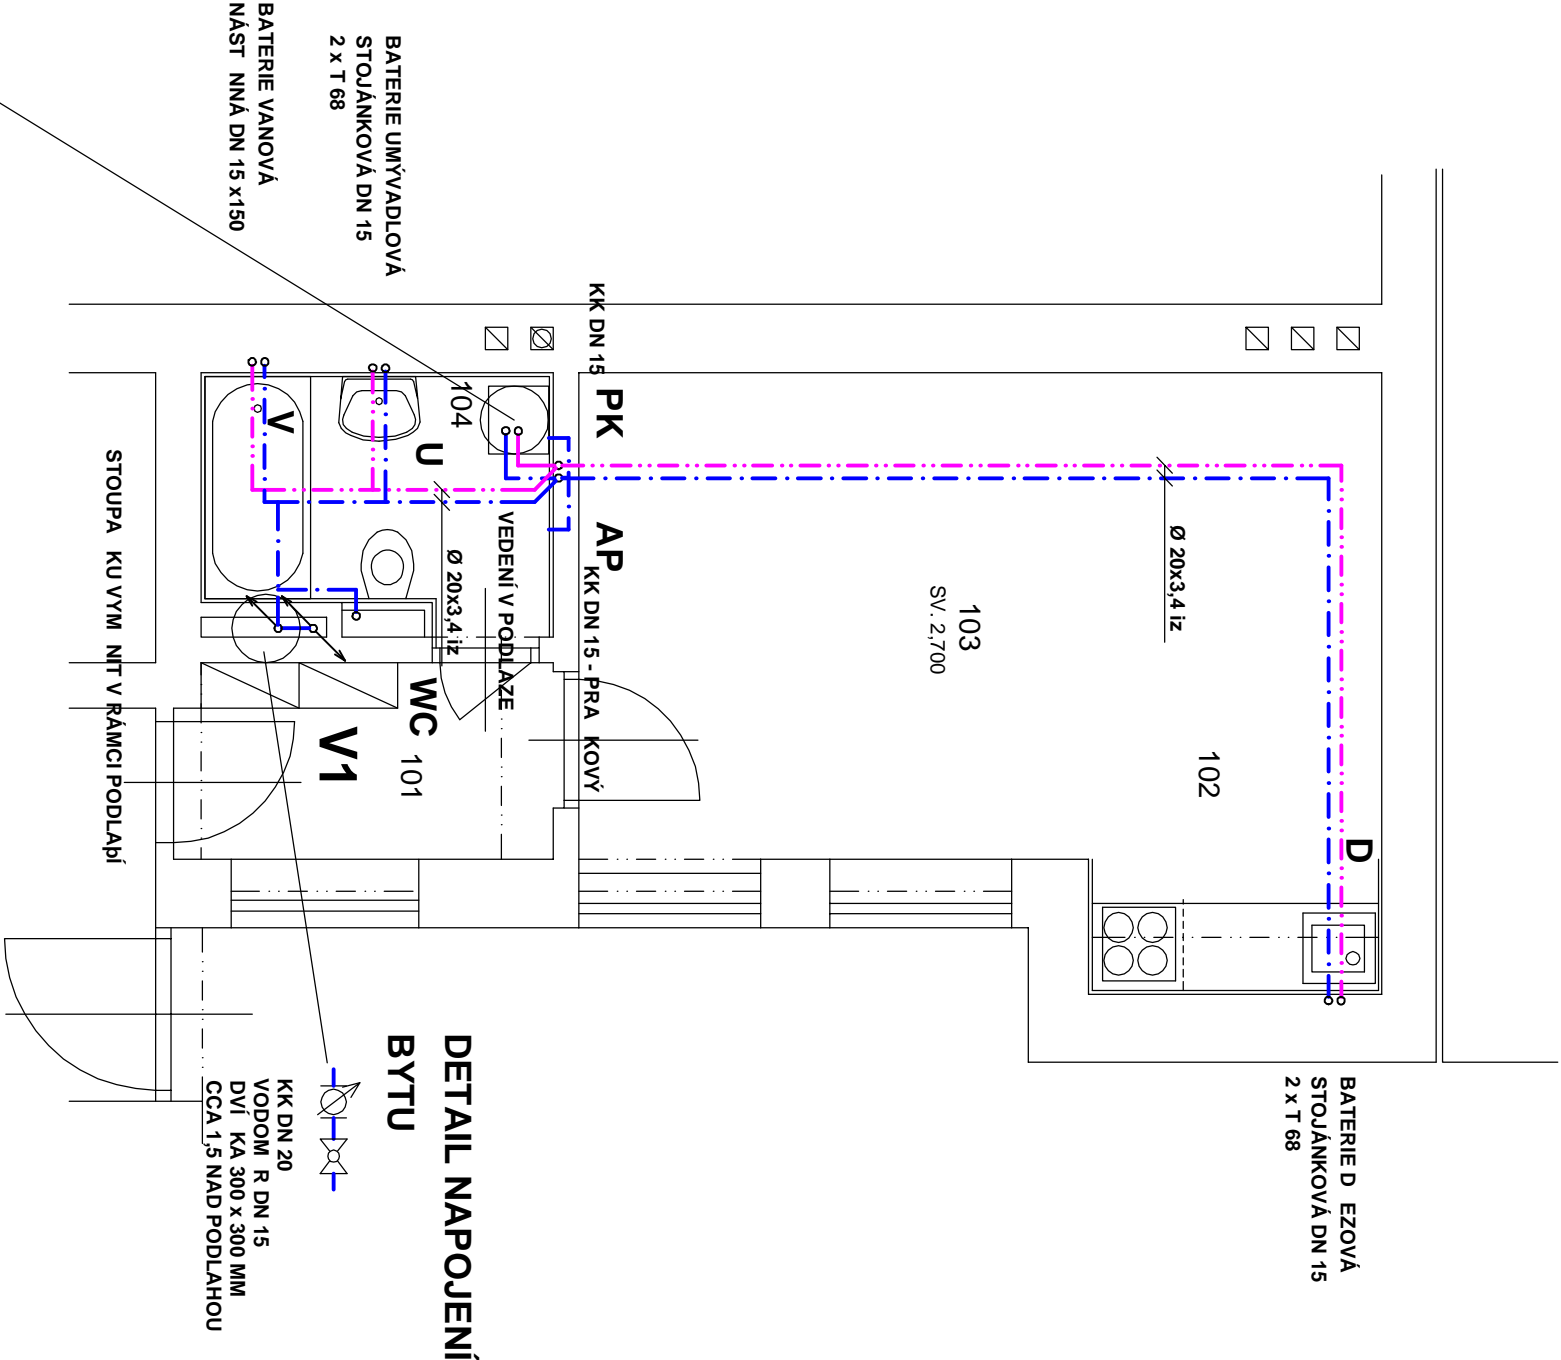

## LEGENDA

- KANALIZACE P IPOJOVACÍ - HT SYSTÉM
- POTRUBÍ PITNÉ VODY - PLAST - PPR
- POTRUBÍ TEPLÉ PITNÉ VODY - PLAST - PPR

## POZNÁMKA

STOUPA KY A ROZVODY KANALIZACE  
BYLY ZAM ENY DLE VIDITELNÝCH TRAS  
P ED ZAHÁJENÍM PRACÍ JE NUTNO PROVÉST PR ZKUM STUTE NÝCH TRAS  
ULOPEVNÝCH V PODLAHÁCH A VE ZDIVU

OBJEDNATELSTAVEBNÍK		ZHOVITEL		VYPRACOVAL	
STATUTÁRNÍ M STO OSTRAVA M STSKÝ OBVOD OSTRAVA-JIH HORNÍ 791/3 700 30 OSTRAVA-HRAB VKA		ING. ELENA IMBUROVÁ soukromá projek ní kancelá STAROB LSKÁ 56, 700 30 OSTRAVA-ZAB EH		ING. DANA PEIKERTO VÁ NAD PLYNÁRNOU 1100/1 747 14 LUDGE OVICE	
STAVBA		ZAKÁZKOVÉ ÍSLO		11/2016	
REKONSTRUKCE 3 VOLNÝCH BYT - . 1 SLEZSKÁ 16, . 2 VELFLÍKOVA 7, . 2 JUBILEJNÍ 30A, OSTRAVA-HRAB VKA		STUPE PD PRO REALIZACI STAVBY		M ITKO 1 : 50	
OBSAH		VYKRES		KOPIE	
P DORYS BYTU - VODOVOD		VELFLÍKOVA 7		03	
DÍL		ZDRAVOTECHNICKÉ INSTALACE			