




SCHÉMATICKÝ ŘEZ A - A (DEMOLICE)


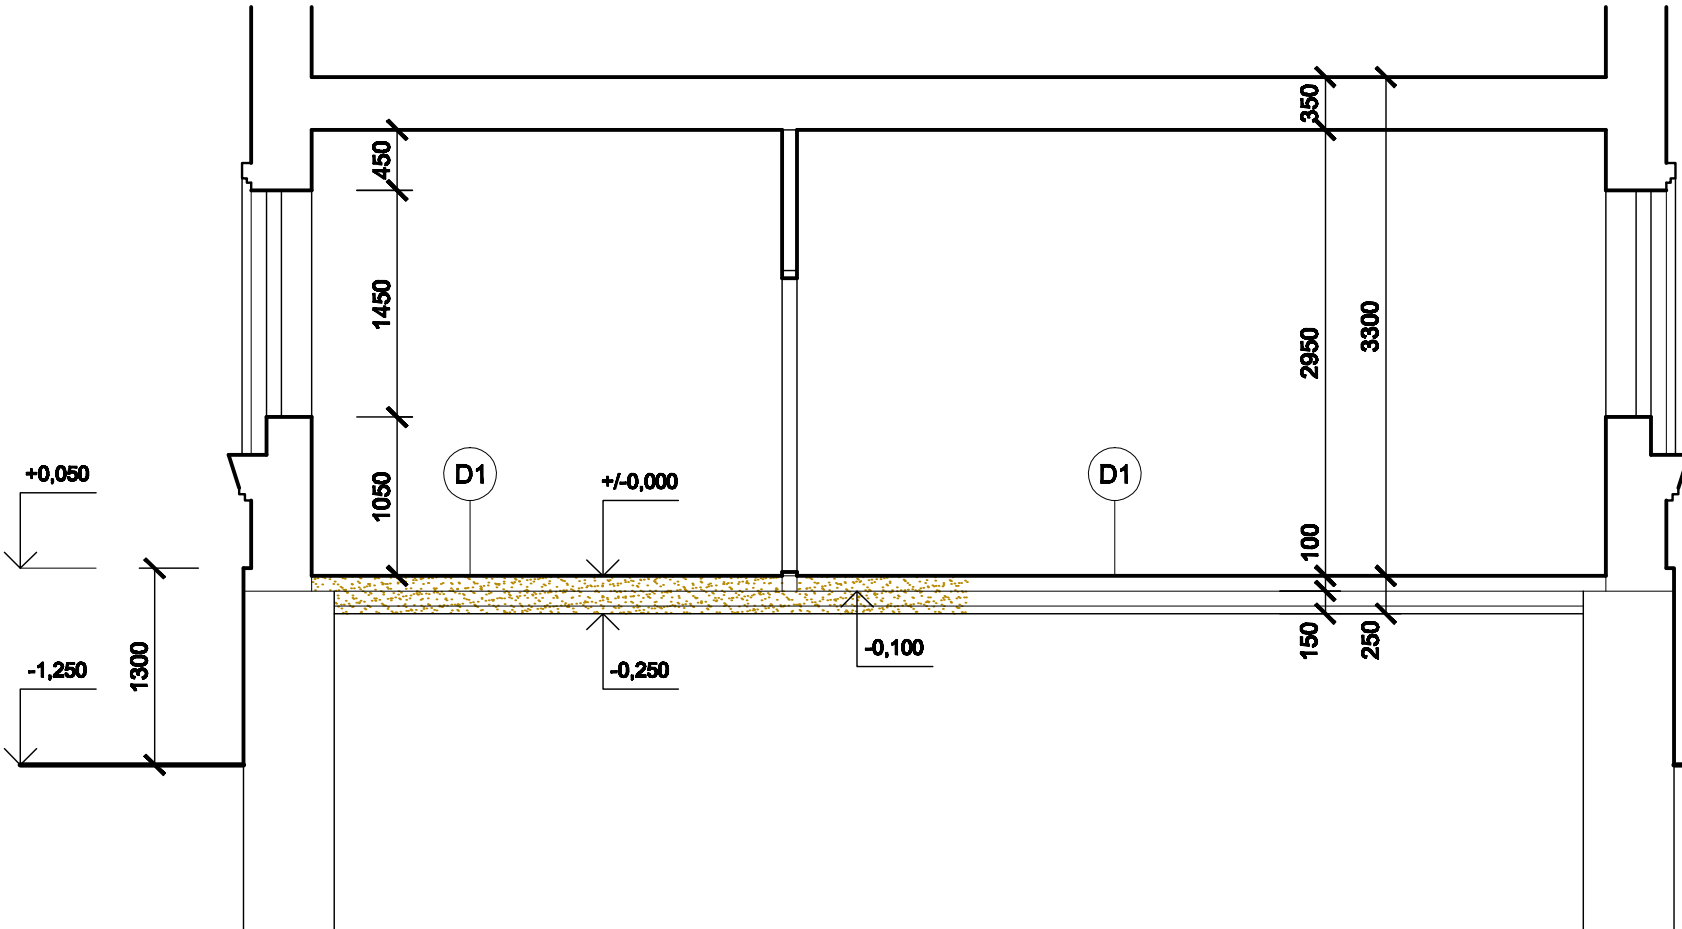




SCHÉMATICKÝ ŘEZ B - B (NAVRŽENÉ ŘEŠENÍ, VIZ. V.Č. 103)

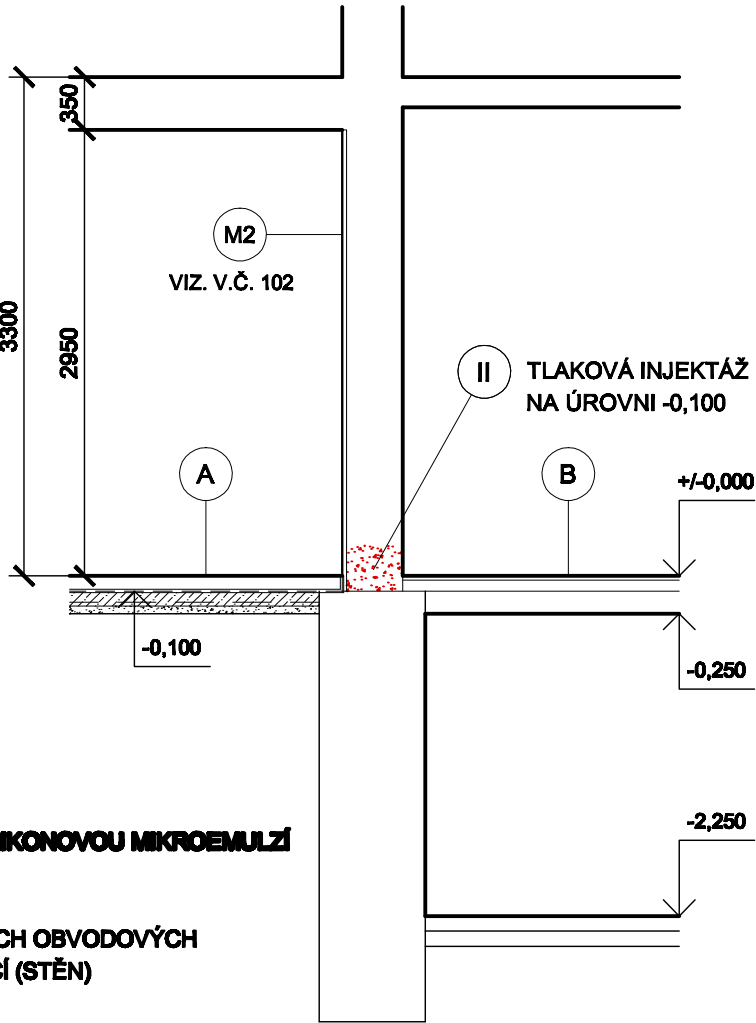

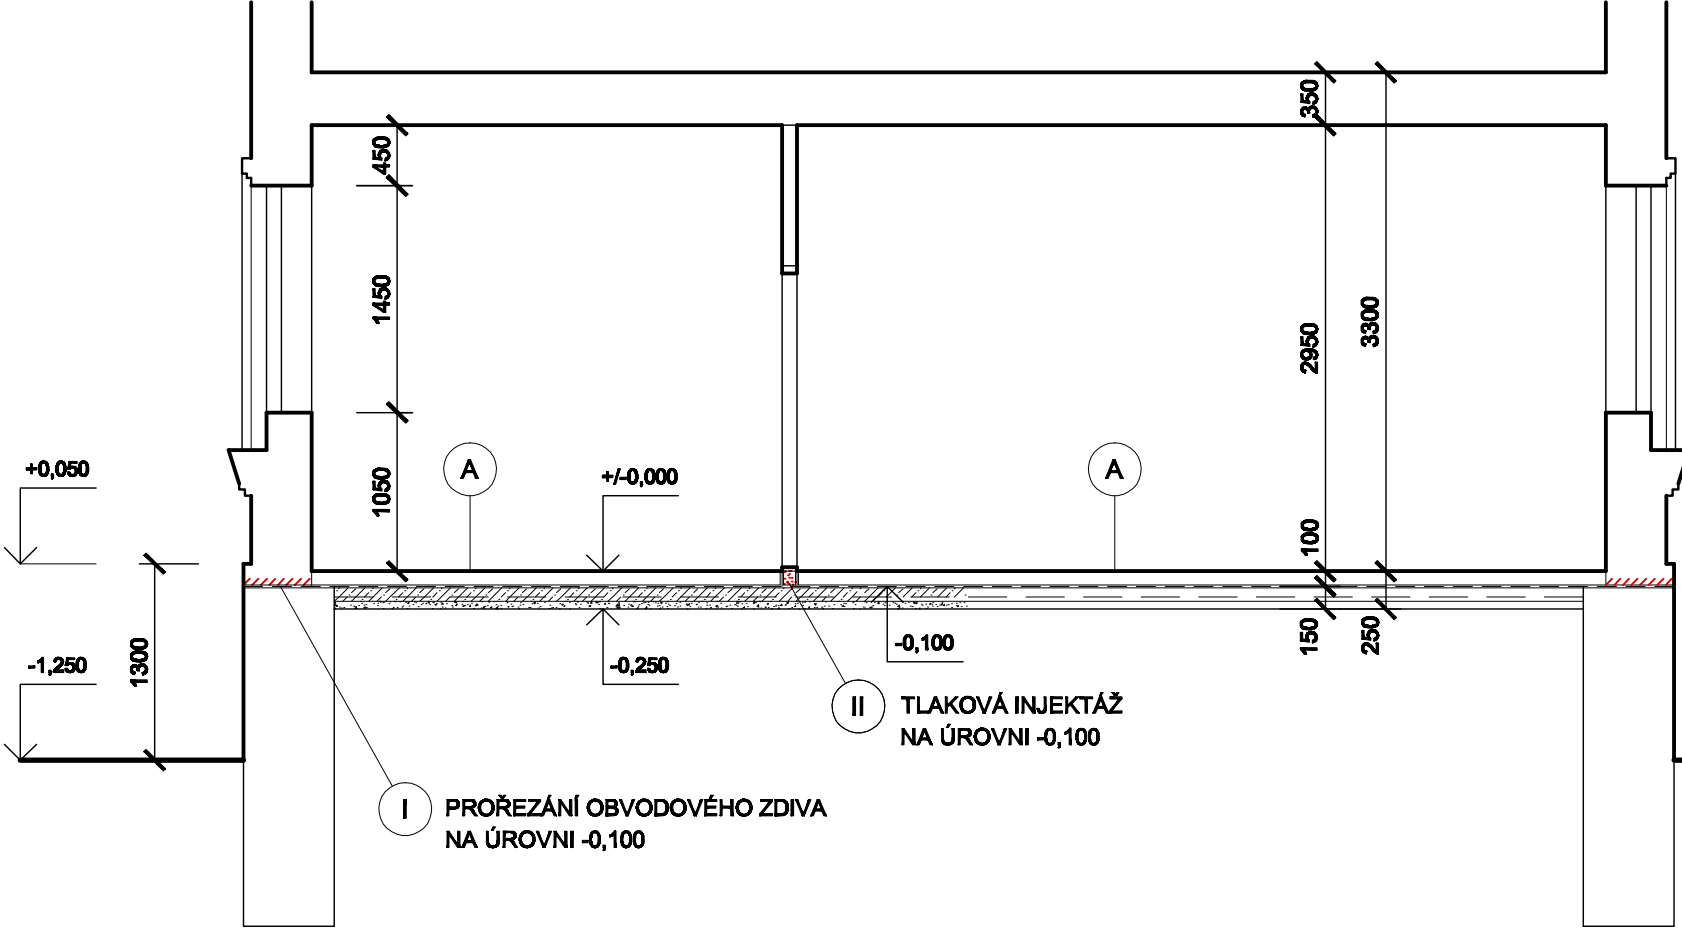SCHÉMATICKÝ ŘEZ A - A (NAVRŽENÉ ŘEŠENÍ)

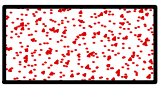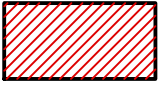

-  TLAKOVÁ INJEKTÁŽ SILIKONOVOU MIKROEMULZÍ
-  PODŘEZÁNÍ STÁVAJÍCÍCH OBVODOVÝCH SVISLÝCH KONSTRUKCÍ (STĚN)
-  DEMOLICE
-  STÁVAJÍCÍ SVISLÉ KONSTRUKCE (STĚNY)

POZNÁMKA :

- TECHNICKÁ ZPRÁVA, VIZ. V.Č. 100
- PŮDORYS 1.P. - DEMOLICE, VIZ. V.Č. 101
- PŮDORYS 1.P.. - NAVRŽENÉ ŘEŠENÍ, VIZ.V.Č. 102
- IZOLACE STĚN - NAVRŽENÉ ŘEŠENÍ, VIZ. V.Č. 103
- K-CE PODLAH NAVRŽENÉ ŘEŠENÍ, VIZ. V.Č. 105
- VNITŘNÍ VÁPENNÉ ŠTUKOVÉ OMÍTKY VYSPRAVIT cca PL. 7,0 m²
- V MÍSTECH PROŘEZÁNÍ BUDE VNĚJŠÍ SOKL VYSPRAVEN SANAČNÍ VYROVNÁVACÍ MALTOU, NA KTEROU BUDE NANESENA TEPELNĚ IZOLAČNÍ OMÍTKA, PL. cca 7,0 m².
- KONEČNÁ ÚPRAVA SILIKON - PRYSKYŘIČNÝM NÁTĚREM BUDE PROVEDENA NA CELÉM SOKLU PL. cca 29,0 m². BAREVNÝ ODSTÍN BUDE DLE STÁVAJÍCÍHO ODSTÍNU !!!

OBJEDAVATEL/STAVBA	ZHOTOVITEL	VYPRACOVATEL
STATUTÁRNÍ MĚSTO OSTRAVA MĚSTSKÝ OBVOD OSTRAVA-JIH HORNÍ 791/3 700 30 OSTRAVA-HRABŮVKA	ING. ELENA ČIBUŘOVÁ soukromá projektová kancelář STAROBĚLSKÁ 88, 700 30 OSTRAVA-ZÁBRHEH	ING. ELENA ČIBUŘOVÁ soukromá projektová kancelář STAROBĚLSKÁ 88, 700 30 OSTRAVA-ZÁBRHEH
STAVBA		ZADÁNÍ
REKONSTRUKCE 3 VOLNÝCH BYTŮ - č.1 SLEZSKÁ 16, č.2 VELFLÍKOVA 7, č.2 JUBILEJNÍ 30A, OSTRAVA-HRABŮVKA		11/2016
STUPĚŇ		PD PRO REALIZACI STAVBY
MĚŘITVO		1 : 50
DATUM		11/2016
OBJEV		VÝKRES Č.
SCHÉMATICKÝ ŘEZ A - A, B - B SLEZSKÁ 16		104
DĚL		NOPIS Č.
ARCHITEKTONICKO - STAVEBNÍ ŘEŠENÍ		