


LEGENDA Ú ELU  
MÍSTNOSTÍ

OZN	Ú EL MÍSTNOSTI	PLOCHA (m <sup>2</sup> )
BYT . 2		
101	P EDSÍ	3,30
102	KUCHY SKÝ KOUT	1,73
103	POKOJ	17,20
104	KOUPELNA	3,90

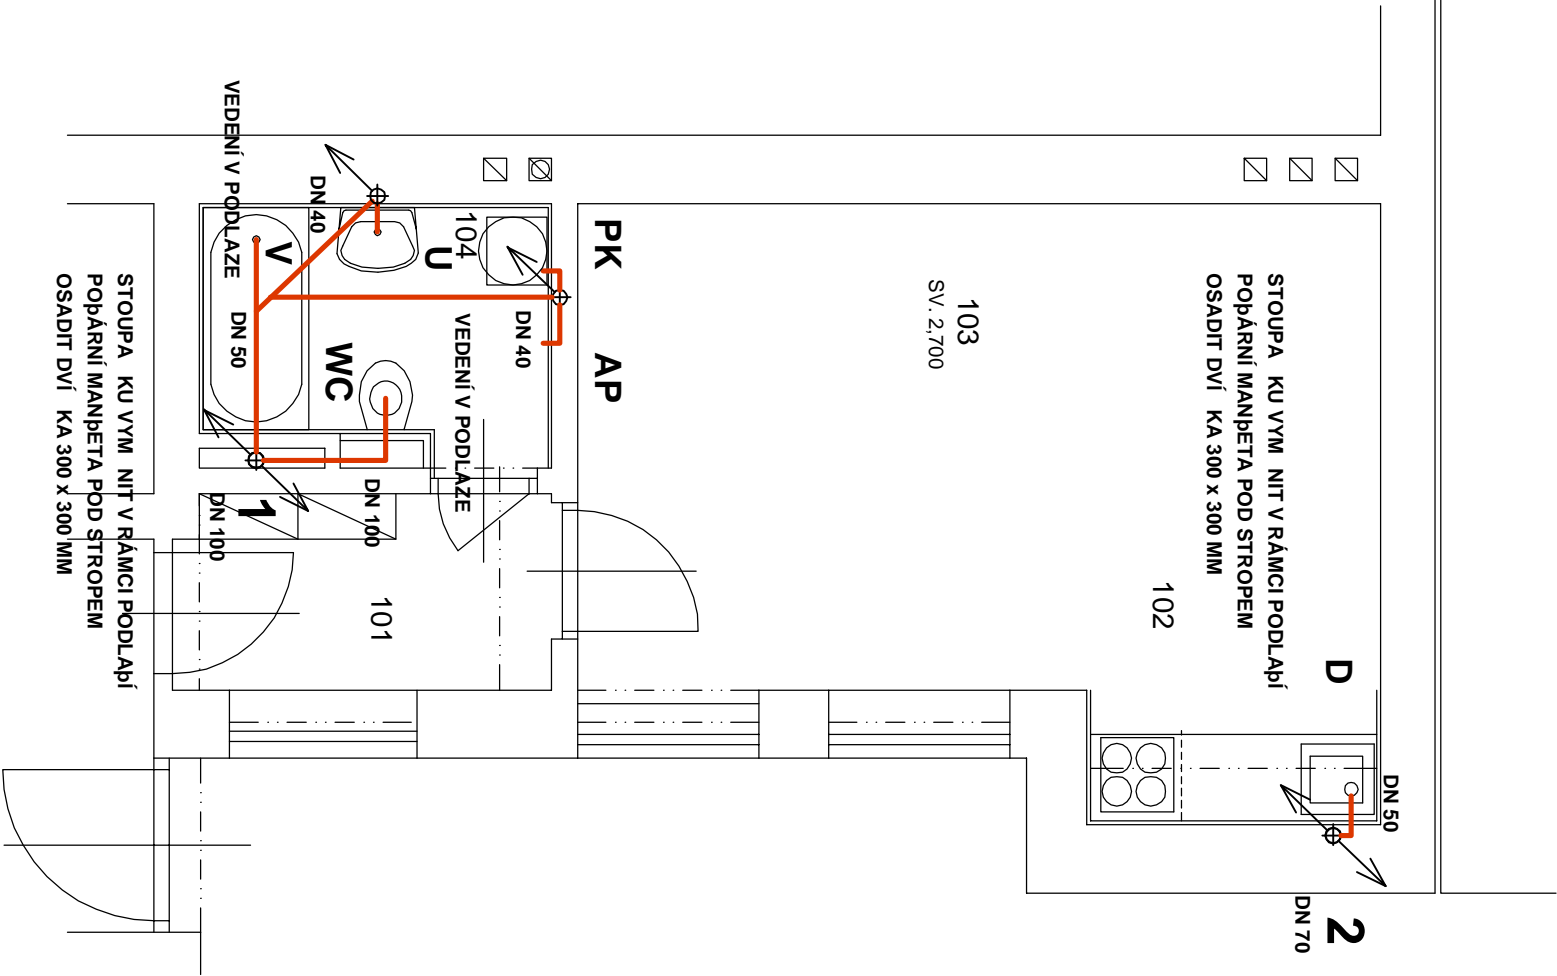

LEGENDA

- KANALIZACE P IPOJOVACÍ - HT SYSTÉM
- POTRUBÍ PÍTNÉ VODY - PLAST - PPR
- POTRUBÍ TEPLÉ PÍTNÉ VODY - PLAST - PPR

POZNÁMKA

STOUPA KY A ROZVODY KANALIZACE  
BYLY ZAM ENY DLE VIDITELNÝCH TRAS  
P ED ZAHÁJENÍM PRACÍ JE NUTNO PROVÉST PR ZKUM STUTE NÝCH TRAS  
ULOŽENÝCH V PODLAHÁCH A VE ZDI VU

OBJEDNATELSTAVBEINIK		ZHOVOVITEL		VYPRACOVAL	
STATUTÁRNÍ M STO OSTRAVA M STSKÝ OBOD OSTRAVA-JIH HORNÍ 791/3 700 30 OSTRAVA-HRAB VKA		ING. ELENA IMBUROVÁ soukromá projek ní kancelá STAROB LSKÁ 56, 700 30 OSTRAVA-ZÁB EH		ING. DANA PEIKERTO VÁ NAD PLYNÁRNOU 1100/1 747 14 LUDGE OVICE	
STAVBA		REKONSTRUKCE 3 VOLNÝCH BYT - .1 SLEZSKÁ 16, .2 VELFLÍKOVA 7, .2 JUBILEJNÍ 30A,OSTRAVA-HRAB VKA		ZAKÁZOVÉ ÍSLO 11/2016	
OBSAH		P DORYS BYTU - KANALIZACE		STUPE PD PRO REALIZACI STAVBY	
				M ITKO 1 : 50	
DIL		VELFLÍKOVA 7		VYKRES KOPIE	
		ZDRAVOTECHNICKÉ INSTALACE		02	