


P DORYS BYTU

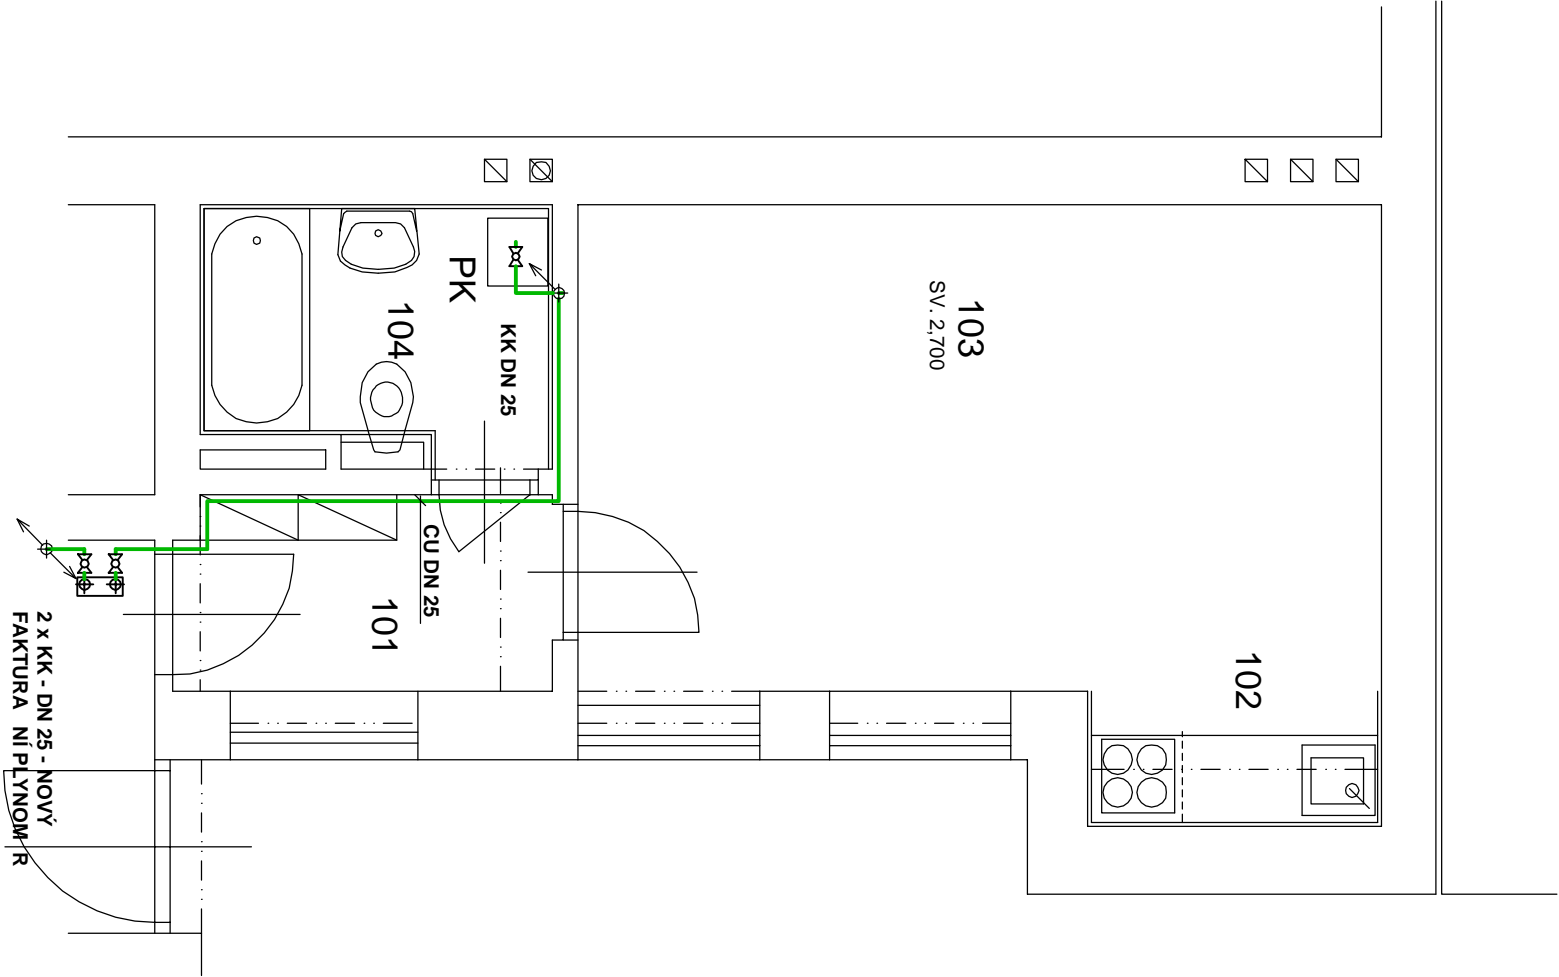

LEGENDA Ú ELU MÍSTNOSTÍ		
OZN	Ú EL MÍSTNOSTI	PLOCHA (m ²)
BYT . 2		
101	P EDSÍ	3,30
102	KUCHY SKÝ KOUT	1,73
103	POKOJ	17,20
104	KOUPELNA	3,90

LEGENDA

PK KOTEL PLYNOVÝ ZÁV SNÝ KONDENZA NÍ
TEPELNÝ VÝKON VYTÁP NÍ 1,0 - 10,0 kW
NEP IMOTOPNÝ ZÁSOBNÍK TUV - 120 L

OBJEDNATELSTAVEBNÍK		ZHOVIITEL		VYPRACOVAL	
STATUTÁRNÍ M. STO OSTRAVA M. STSKÝ OBYVOD OSTRAVA-JIH HORNÍ 791/3 700 30 OSTRAVA-HRAB VKA		ING. ELENA IMBUROVÁ soukromá projek. ní kancelá STAROB. LSKÁ 56, 700 30 OSTRAVA-ZÁB. EH		ING. DANA PEIKERTOVÁ NAD PLYNÁRNOU 1100/1 747 14 LUDGE OVICE	
STAVBA		ZAKÁZKOVÉ ÍSLO		11/2016	
REKONSTRUKCE 3 VOLNÝCH BYT - . 1 SLEZSKÁ 16, . 2 VELFLÍKOVA 7, . 2 JUBILEJNÍ 30A, OSTRAVA-HRAB VKA		STUPE		PD PRO REALIZACI STAVBY	
OBSAH		M. ITKO		DATUM	
P. DORYS BYTU - ROZVOD PLYNU VELFLÍKOVA 7		1 : 50		12/2016	
VYTÁP. NÍ		VÝKRES		KOPIE	
DÍL		03			