

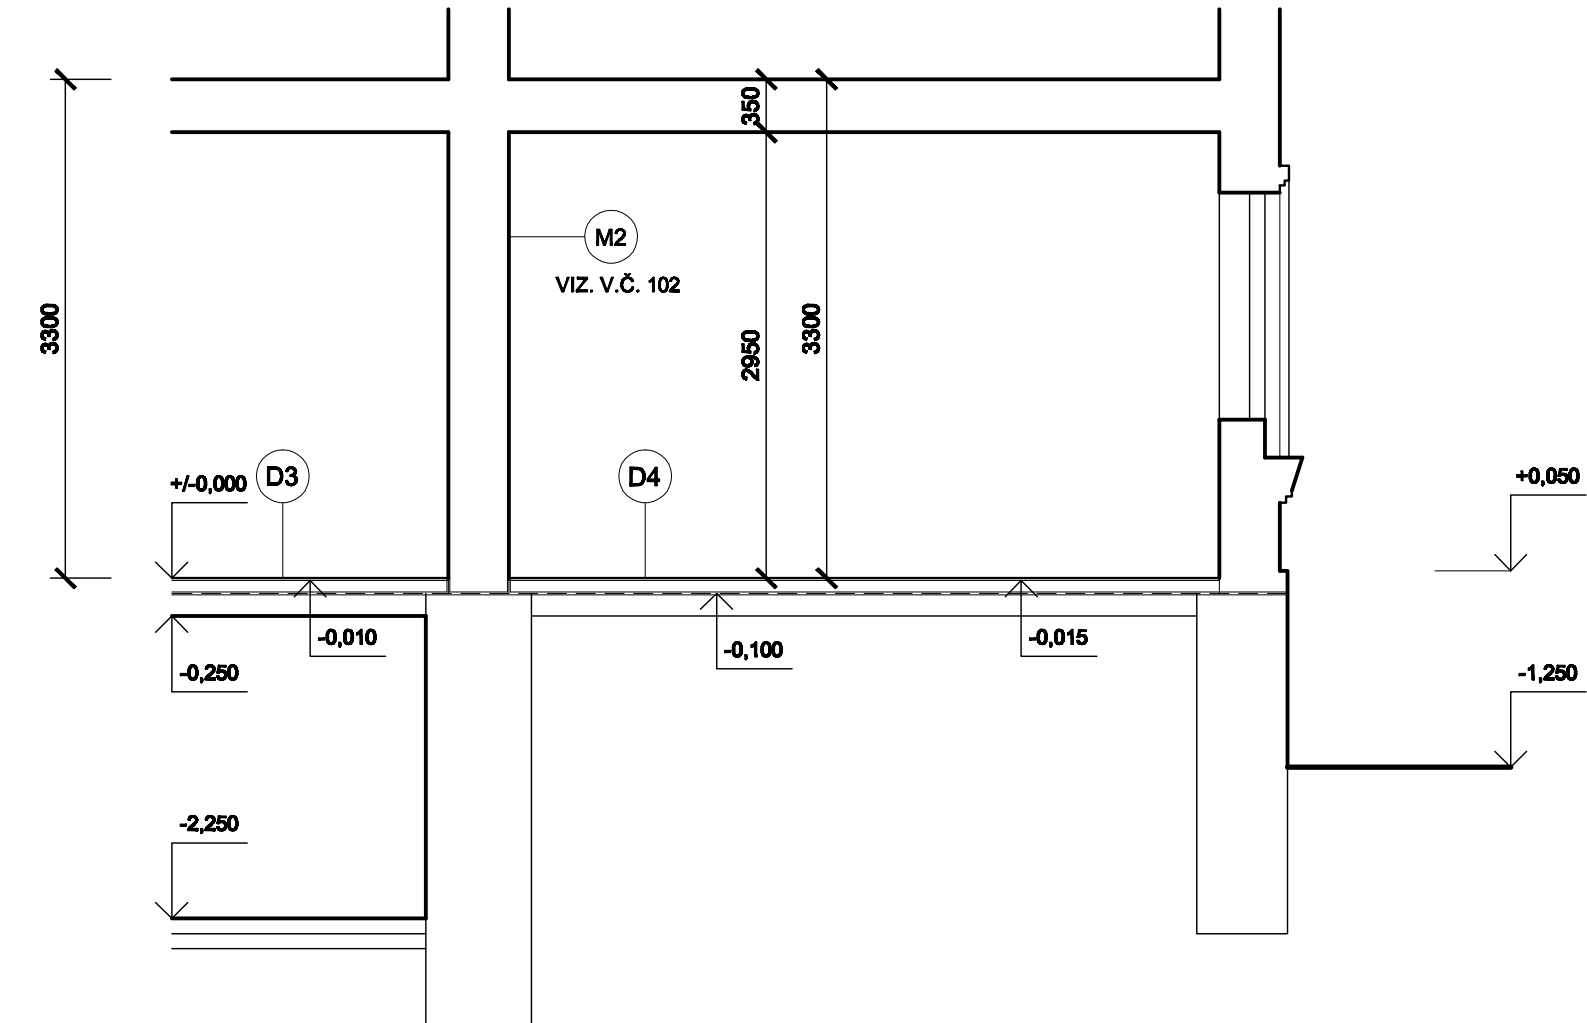



SCHÉMATICKÝ ŘEZ A-A (DEMOLICE)

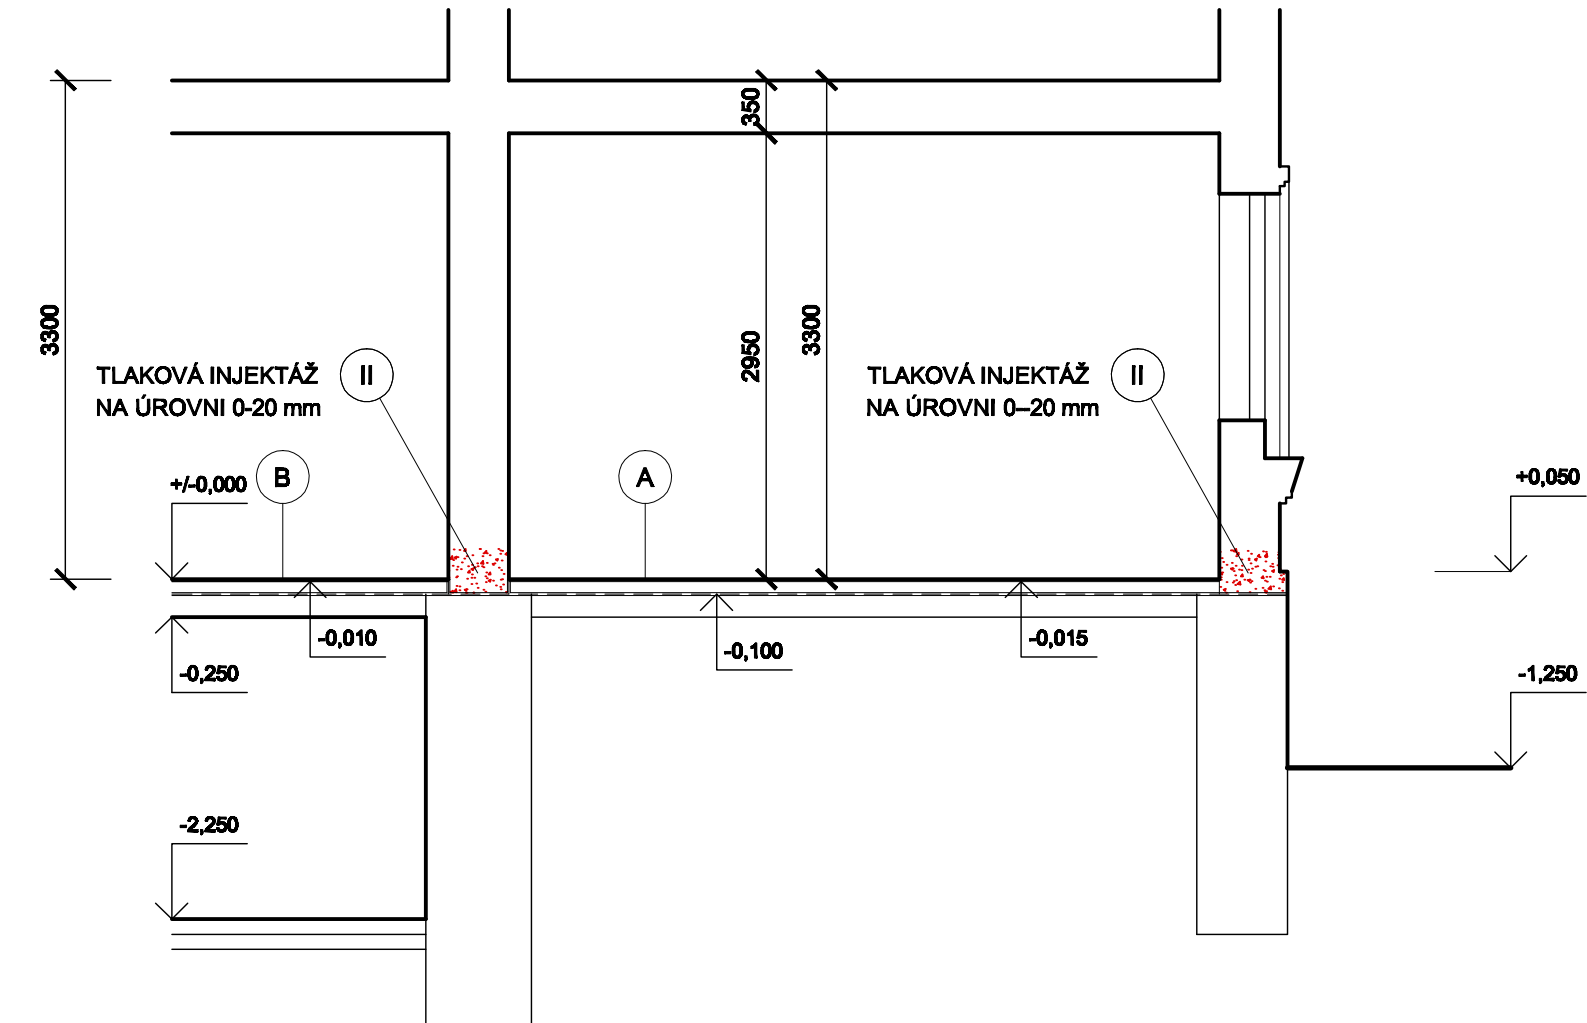

SCHÉMATICKÝ ŘEZ A-A (navržené řešení)

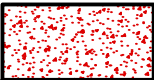

-  TLAKOVÁ INJEKTÁŽ SILIKONOVOU MIKROEMULZÍ
-  STÁVAJÍCÍ SVISLÉ KONSTRUKCE (STĚNY)

- POZNÁMKA :
- TECHNICKÁ ZPRÁVA, VIZ. V.Č.100
 - PŮDORYS 1.P. - DEMOLICE, VIZ. V.Č. 101
 - PŮDORYS 1.P. - NAVRŽENÉ ŘEŠENÍ, VIZ. V.Č. 102
 - IZOLACE STĚN - NAVRŽENÉ ŘEŠENÍ, VIZ. V.Č. 103
 - VÝPIS VÝROBKŮ PSV, VIZ. V.Č. 105

OBJEDNATEL/STAVBA STATUTÁRNÍ MĚSTO OSTRAVA MĚSTSKÝ OBOD OSTRAVA-JIH HORNÍ 781/8 700 30 OSTRAVA-HRABŮVKA		ZHOTOVITEL ING.ELENA ČIBUROVÁ soukromá projektční kancelář STAROBĚLSKÁ 88, 700 30 OSTRAVA-ZÁBŘEH	VYPRACOVAN ING.ELENA ČIBUROVÁ soukromá projektční kancelář STAROBĚLSKÁ 88, 700 30 OSTRAVA-ZÁBŘEH	
STAVBA REKONSTRUKCE 3 VOLNÝCH BYTŮ - č.1 SLEZSKÁ 16, č.2 VELFLÍKOVA 7, č.2 JUBILEJNÍ 30A,OSTRAVA-HRABŮVKA			ZNAČKOVÉ ČÍSLO 11/2016	
			STUPEŇ PD PRO REALIZACI STAVBY	
			MĚŘITVO 1 : 50	DATUM 11/2016
OBRAZ SCHÉMATICKÝ ŘEZ A - A JUBILEJNÍ 30A			VÝKRES Č. 104	KOPIE Č.
DĚL ARCHITEKTONICKO - STAVEBNÍ ŘEŠENÍ				