

STUDIO-D Opava s.r.o.  
Krnovská 75e, 746 01 Opava  
IČ 268 33 115  
Zodpovědný projektant Ing. arch. Lubomír Dehner  
Vypracoval Ing. Ondřej Kubesa  
www.studio-d.cz

**VÝSTAVBA VÍCEÚČELOVÉHO HRŠTĚ V M.O.  
OVA-JIH, UL. VEVRKOVA-AVIATIKŮ-  
-NA OBEČNÍ V K.Ú. HRABŮVKA  
VÝKRES HRŠTĚ**

Stavebník M. obvod Ostrava-Jih  
Místo stavby Ostrava, Hrabůvka  
Datum 8/2016  
Zakázka č. 1340-2016  
Formát 594x594  
Stupeň DSP

Měřítko  
1:50

Výkres  
D.14







Detail odpadkového koše M03




Detail lavičky M02

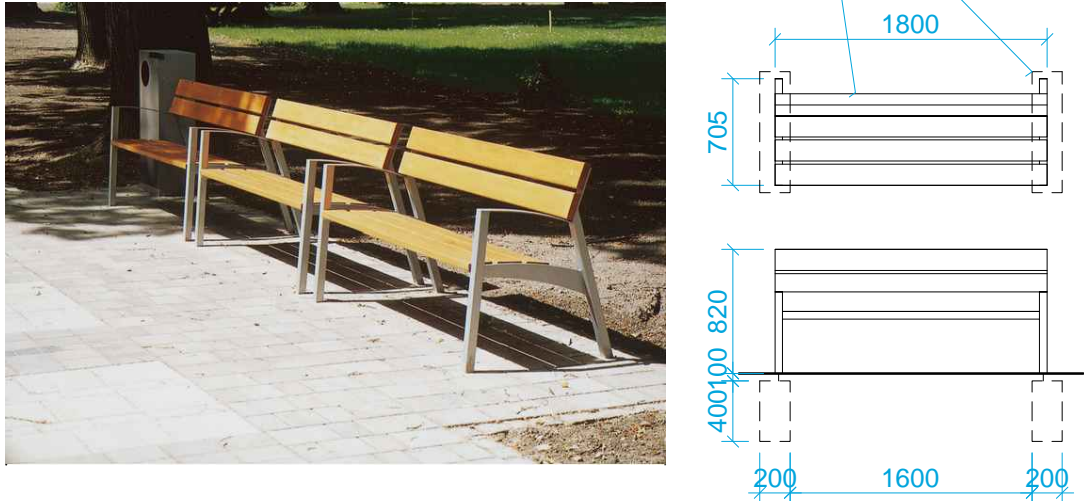


Detail návštěvního řádu M01

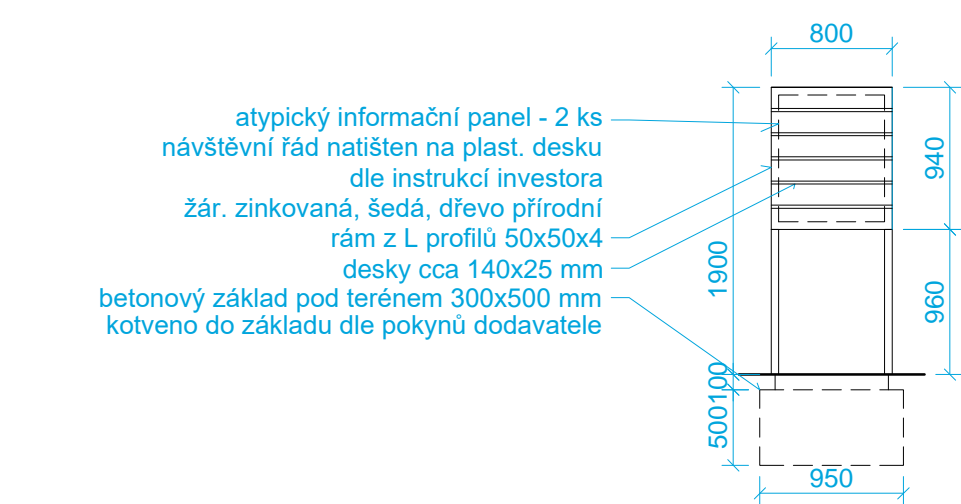


Typický řez oplocením

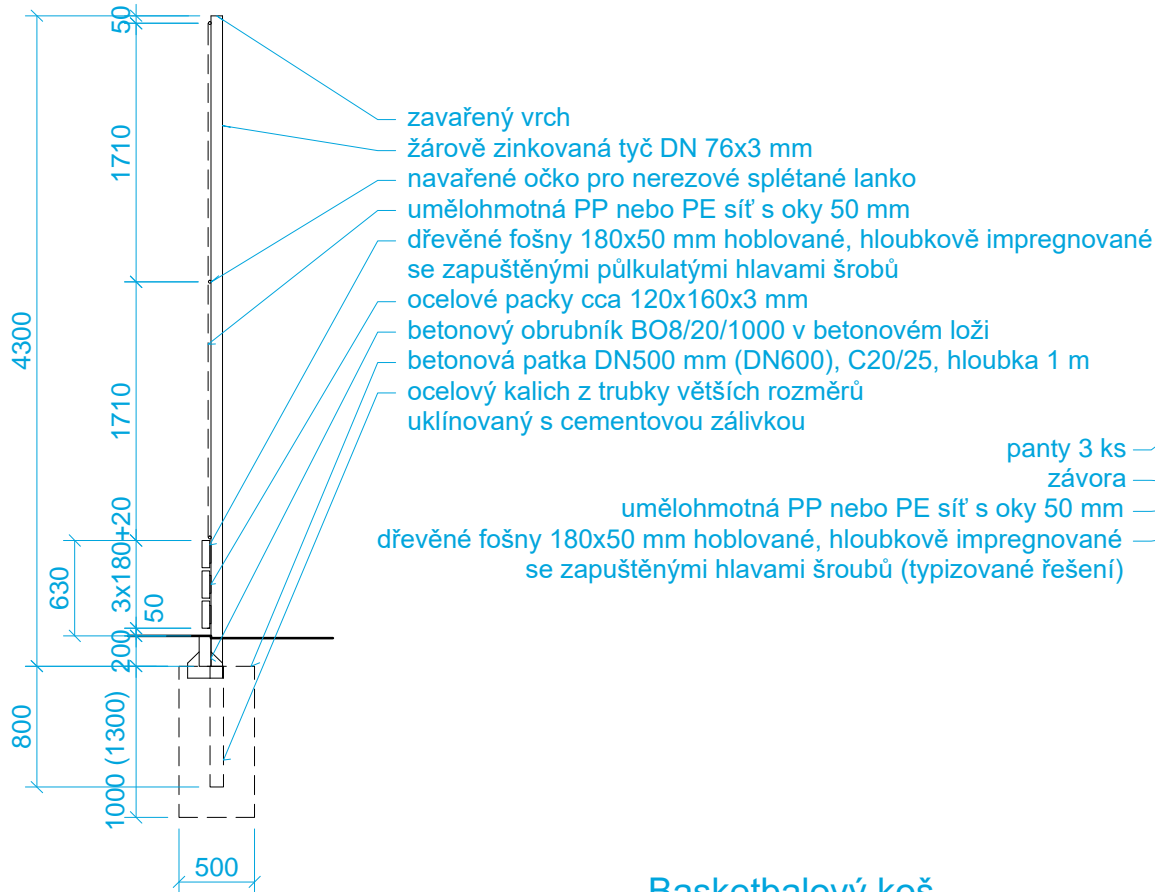


Pohled na vstupní branku

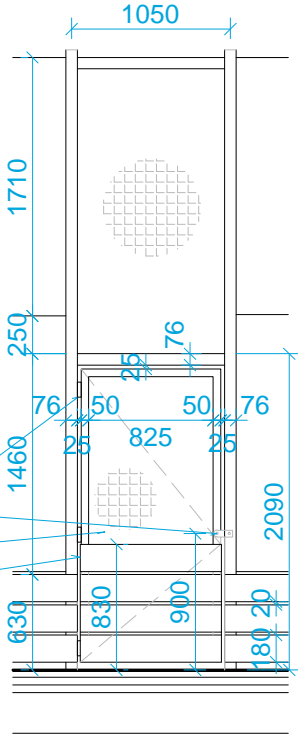

Řez fotbalovou brankou

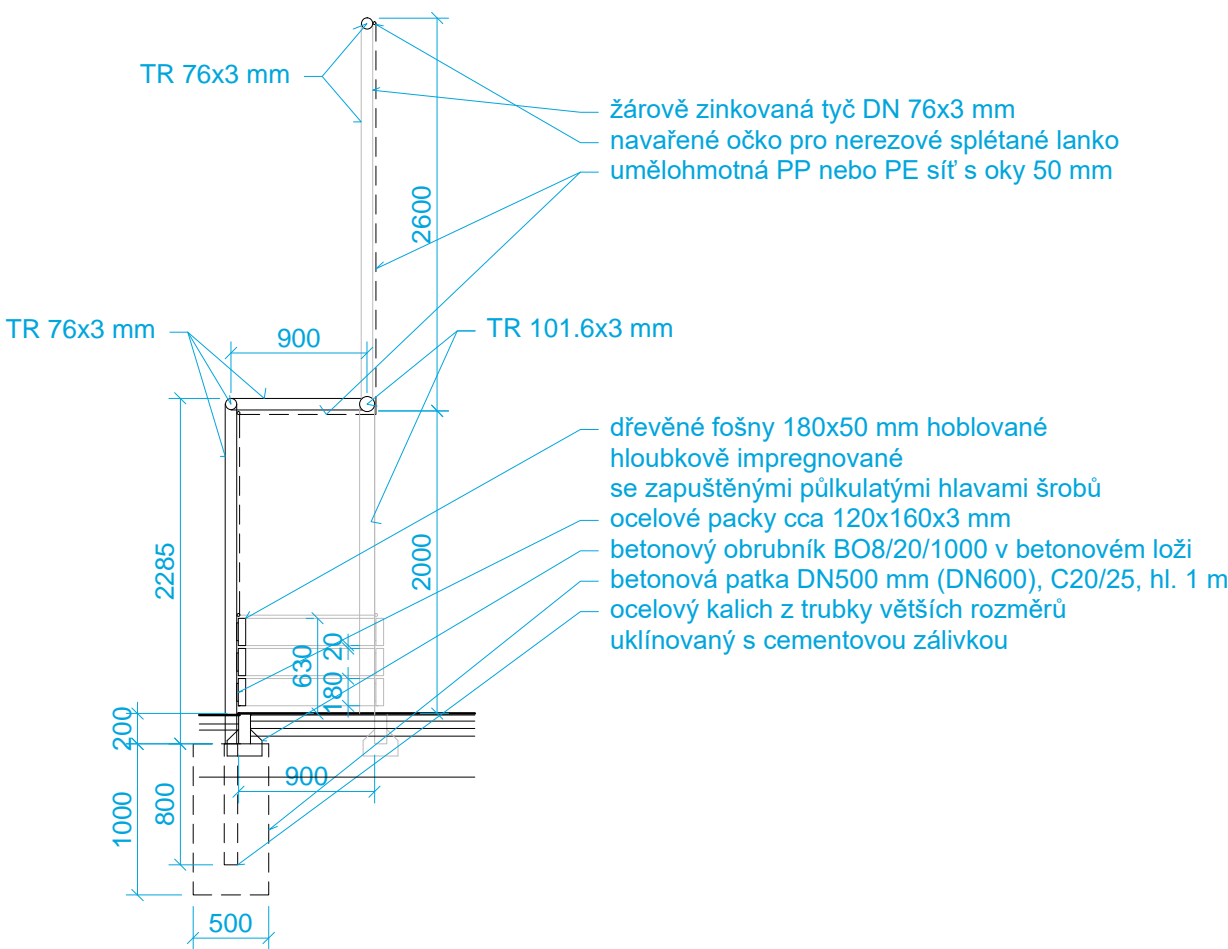

Basketbalový koš

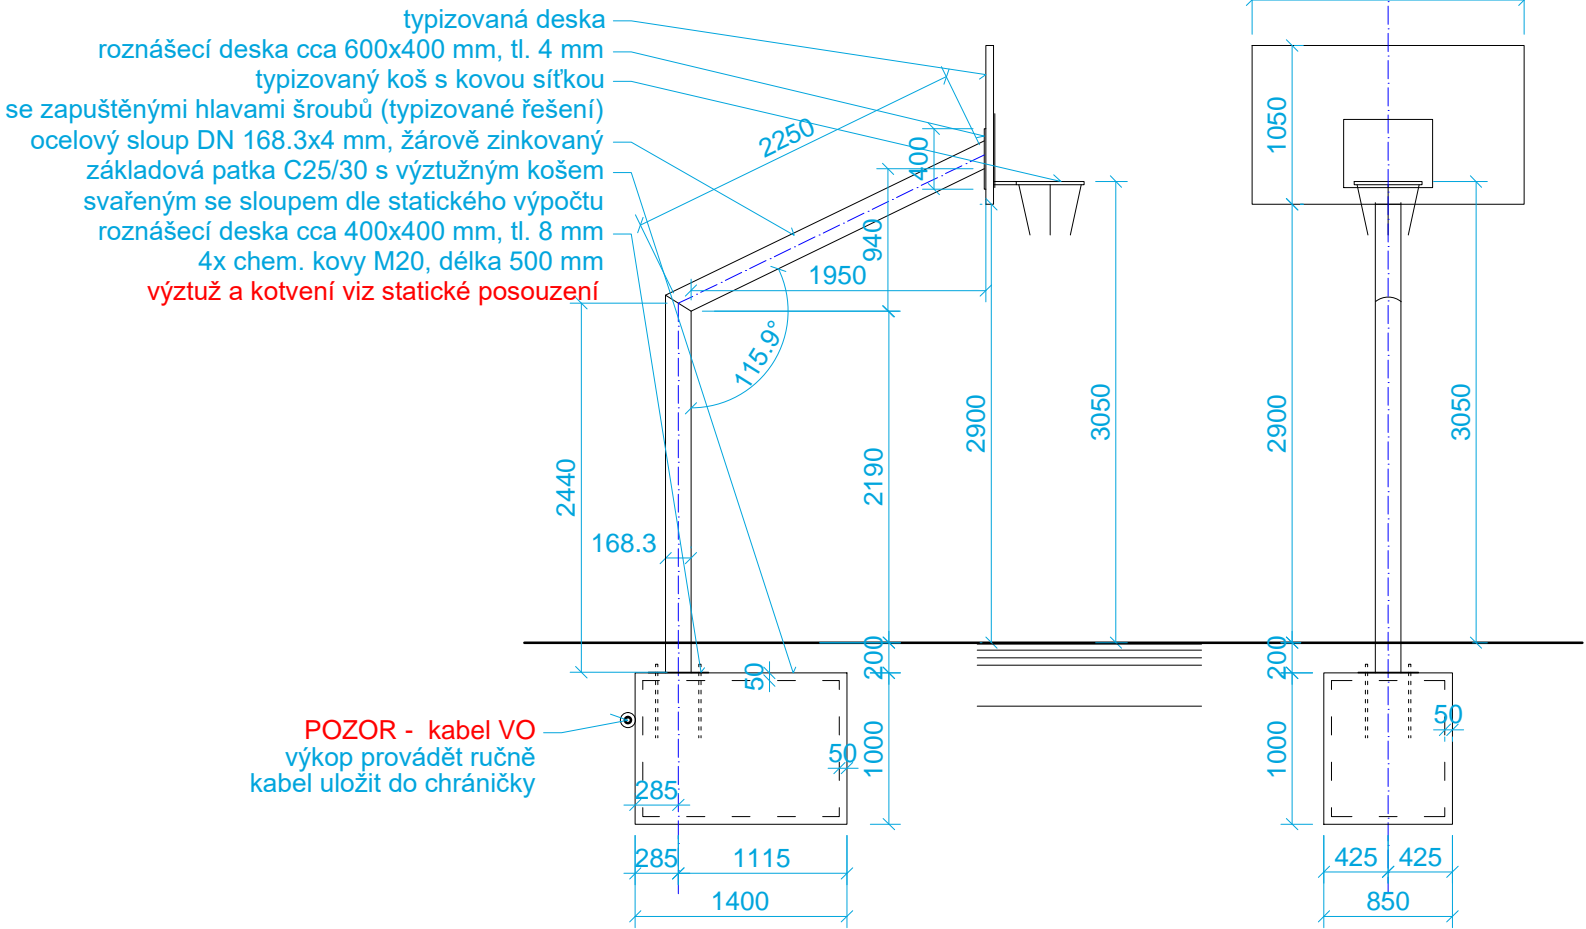

STUDIO-D Opava s.r.o.

Krnovská 75e, 746 01 Opava

IČ 268 33 115

Zodpovědný projektant Ing. arch. Lubomír Dehner

Vypracoval Ing. Ondřej Kubesa

www.studio-d.cz

VÝSTAVBA VÍCEÚČELOVÉHO HŘIŠTĚ V M.O.  
OVA-JIH, UL. VEVEŘKOVA-AVIATIKŮ-  
-NA OBEČNÍ V K.Ú. HRABŮVKA  
DETAILY OPLOCENÍ A MOBILIÁŘE


Stavebník M. obvod Ostrava-Jih  
Místo stavby Ostrava, Hrabůvka  
Datum 8/2016  
Zakázka č. 1340-2016  
Formát 594x297  
Stupeň DSP

Měřítko  
1:50

Výkres  
D.15



## ŘEZ ŠLAPÁKOVOU TRASOU

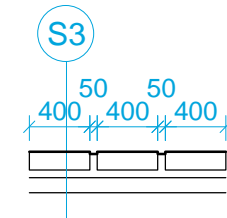


S3	
- betonová dlažba šedá, 600x400x100	100 mm
- kladecí vrstva ze štěrkodrti F4-8	40 mm
- podkladní štěrk	100 mm
Celkem	240 mm


S2	
- sportovní elastický propustný PUR povrch	
- s recyklovaným granulátem	15 mm
- drenážní asfalt PA 8, ČSN EN 13108-7	40 mm
- drenážní asfalt PA 16, ČSN EN 13108-7	50 mm
- štěrkodrt F4/16, ČSN 73 6126-1	50 mm
- štěrkodrt F16/32, ČSN 73 6126-1	270 mm
- geotextilie	
- pláň zhutněná na Edef,2=30MPa	
Celkem	415 mm

S1	
- betonová dlažba šedá, 200x200x60	60 mm
- kladená na střih, zapískované spáry	
- kladecí vrstva ze štěrkodrti F4-8	40 mm
- podkladní štěrk (min 250 mm)	300 mm
Celkem	400 mm

## ŘEZ B-B'

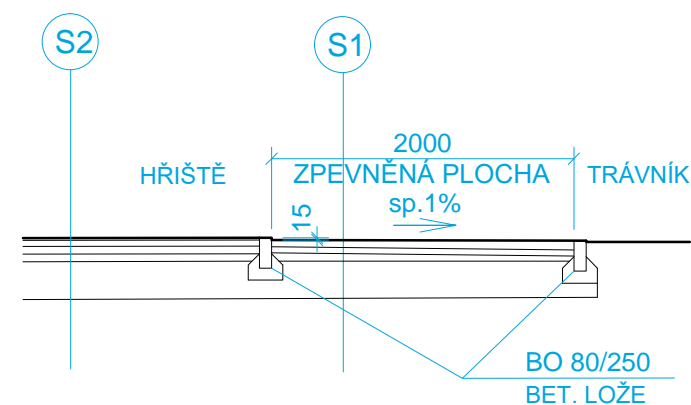

## ŘEZ A-A'

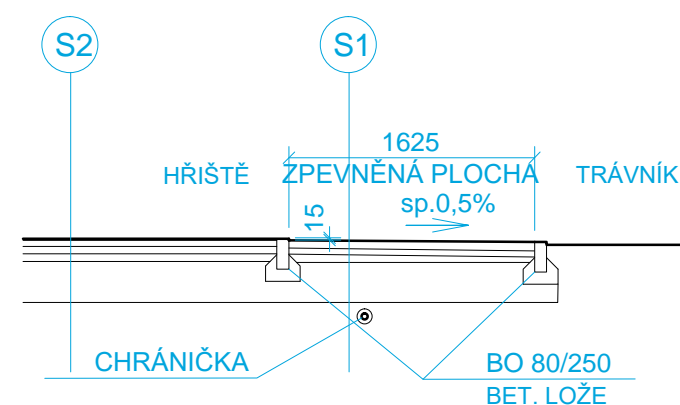

STUDIO-D Opava s.r.o.  
Krnovská 75e, 746 01 Opava  
IČ 268 33 115  
Zodpovědný projektant Ing. arch. Lubomír Dehner  
Vypracoval Ing. Ondřej Kubesa  
www.studio-d.cz

**VÝSTAVBA VÍCEÚČELOVÉHO HŘIŠTĚ V M.O.  
OVA-JIH, UL. VEVERKOVA-AVIATIKŮ-  
-NA OBECNÍ V K.Ú. HRABŮVKA  
PODROBNĚJŠÍ VÝKRES ZPEVNĚNÝCH PLOCH**

Stavebník M. obvod Ostrava-Jih  
Místo stavby Ostrava, Hrabůvka  
Datum 2/2017  
Zakázka č. 1340-2016  
Formát 420x297  
Stupeň DSP

Měřítko  
1:100

Výkres  
D.16

