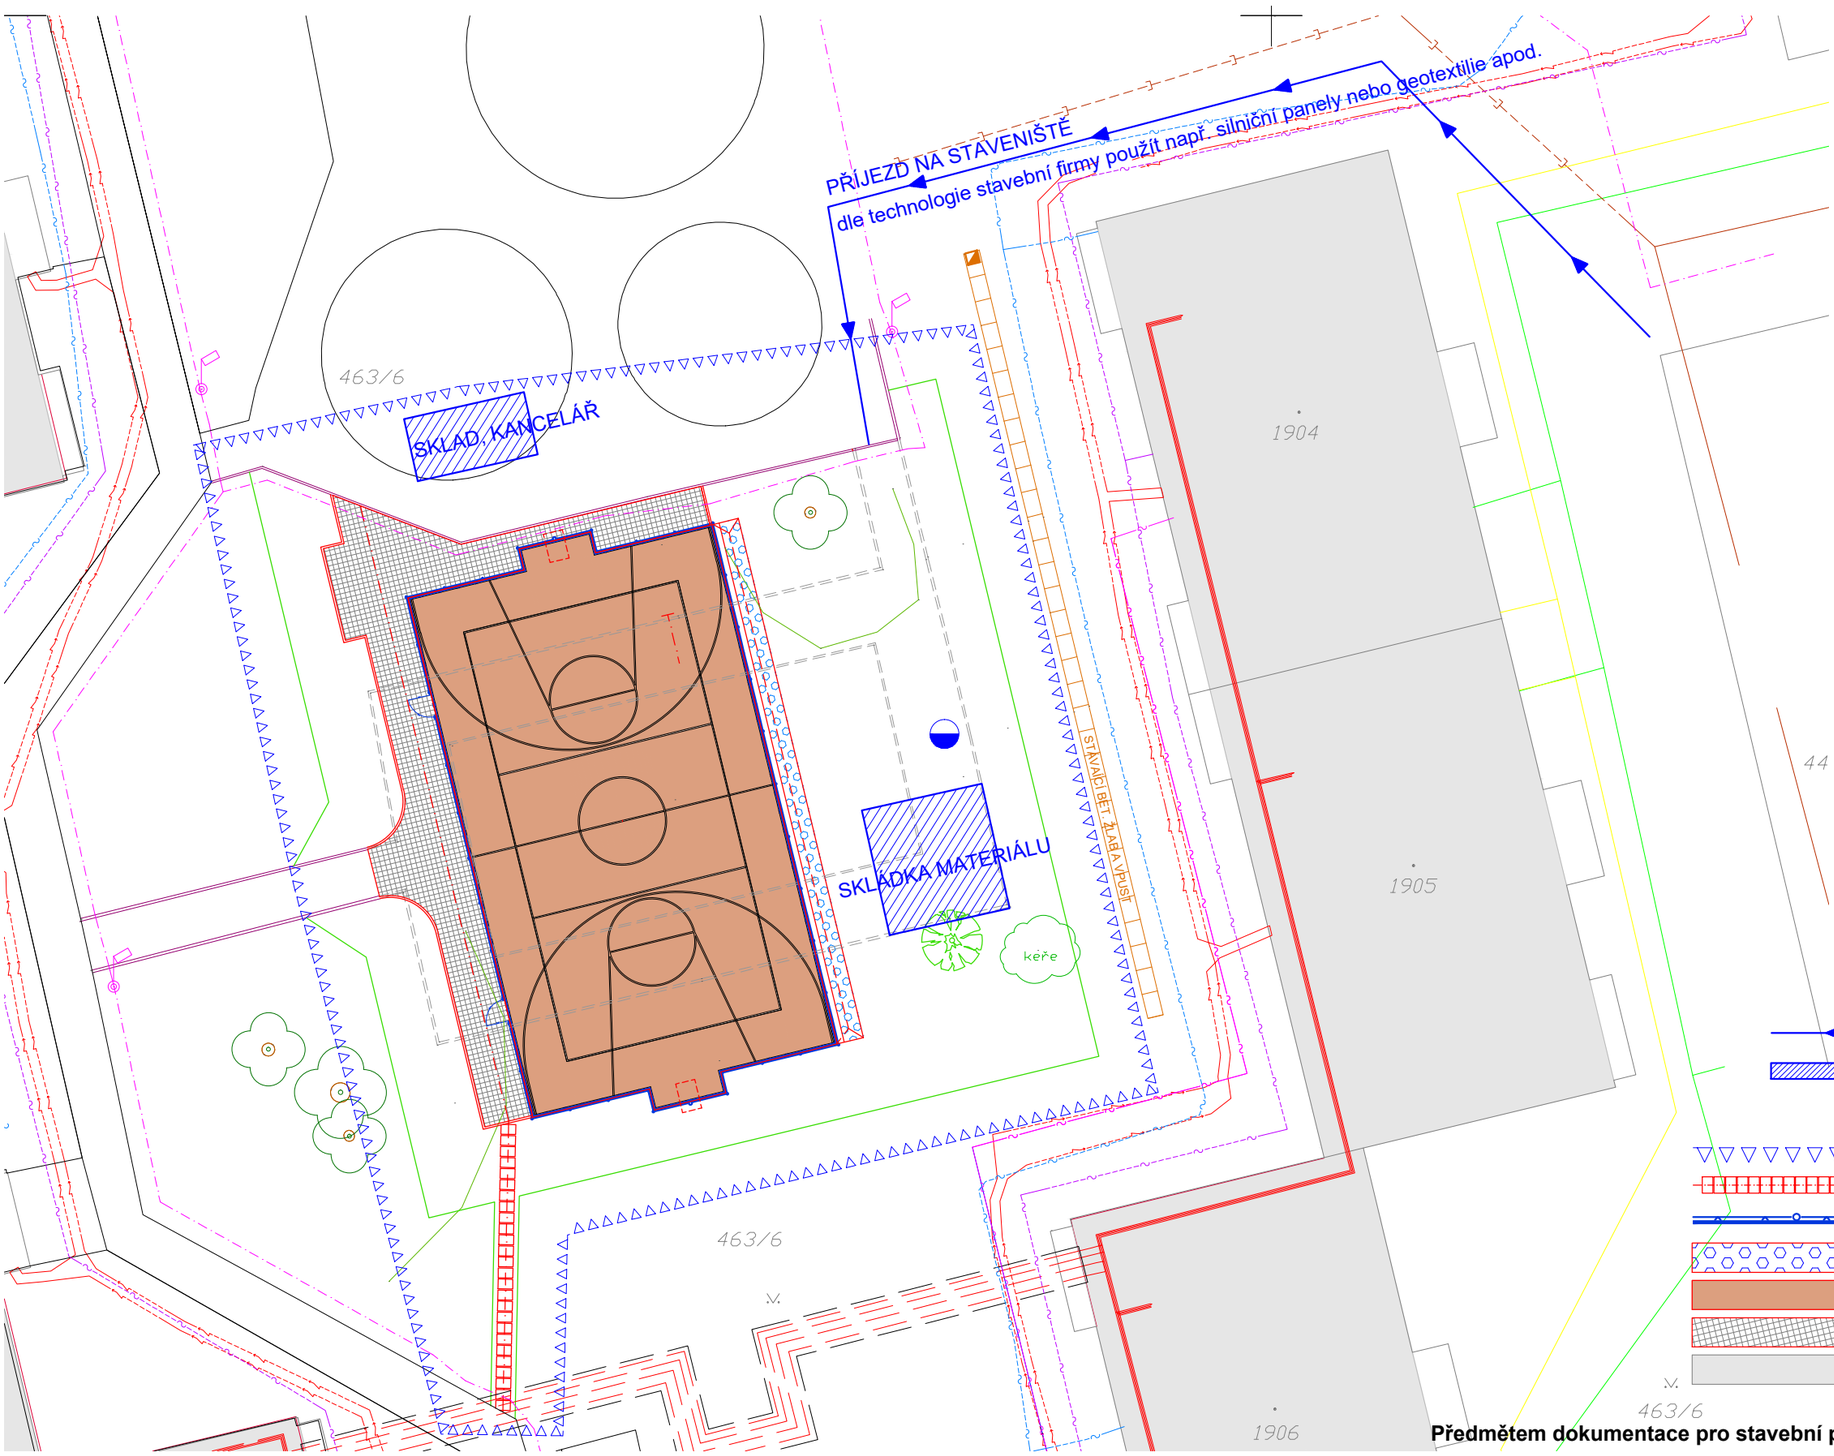

PŘÍJEZD NA STAVENIŠTĚ

ZAŘÍZENÍ STAVENIŠTĚ

NÁDRŽ NA VODU

HRANICE STAVENIŠTĚ

ŠLAPÁKOVÁ TRASA PĚŠINY - NÁVRH

OPLOCENÍ HŘIŠTĚ - NÁVRH (není předmětem stavebního povolení)

VSAKOVACÍ RIGOL - NÁVRH (je povoleno vodoprávním stavebním úřadem)

PUR UMĚLÝ PRUŽNÝ POVRCH HŘIŠTĚ - NÁVRH

CHODNÍKY DLÁŽDĚNÉ - NÁVRH

SOUSEDNÍ STAVBY

Předmětem dokumentace pro stavební povolení je zejména hřiště a zpevněné plochy

STUDIO-D Opava s.r.o.
Krnovská 75e, 746 01 Opava
IČ 268 33 115
Zodpovědný projektant Ing. arch. Lubomír Dehner
Vypracoval Ing.Ondřej Kubesa
www.studio-d.cz

VÝSTAVBA VÍCEÚČELOVÉHO HŘIŠTĚ V M.O. OVA-JIH, UL. VEVERKOVA-AVIATIKŮ- -NA OBECNÍ V K.Ú. HRABŮVKA

Situace ZOV

Stavebník	M. obvod Ostrava-Jih
Místo stavby	Ostrava, Hrabůvka
Datum	8/2016
Zakázka č.	1340-2016
Formát	420x297
Stupeň	DSP
Měřítko	1:250
Výkres	G.2

STUDIO