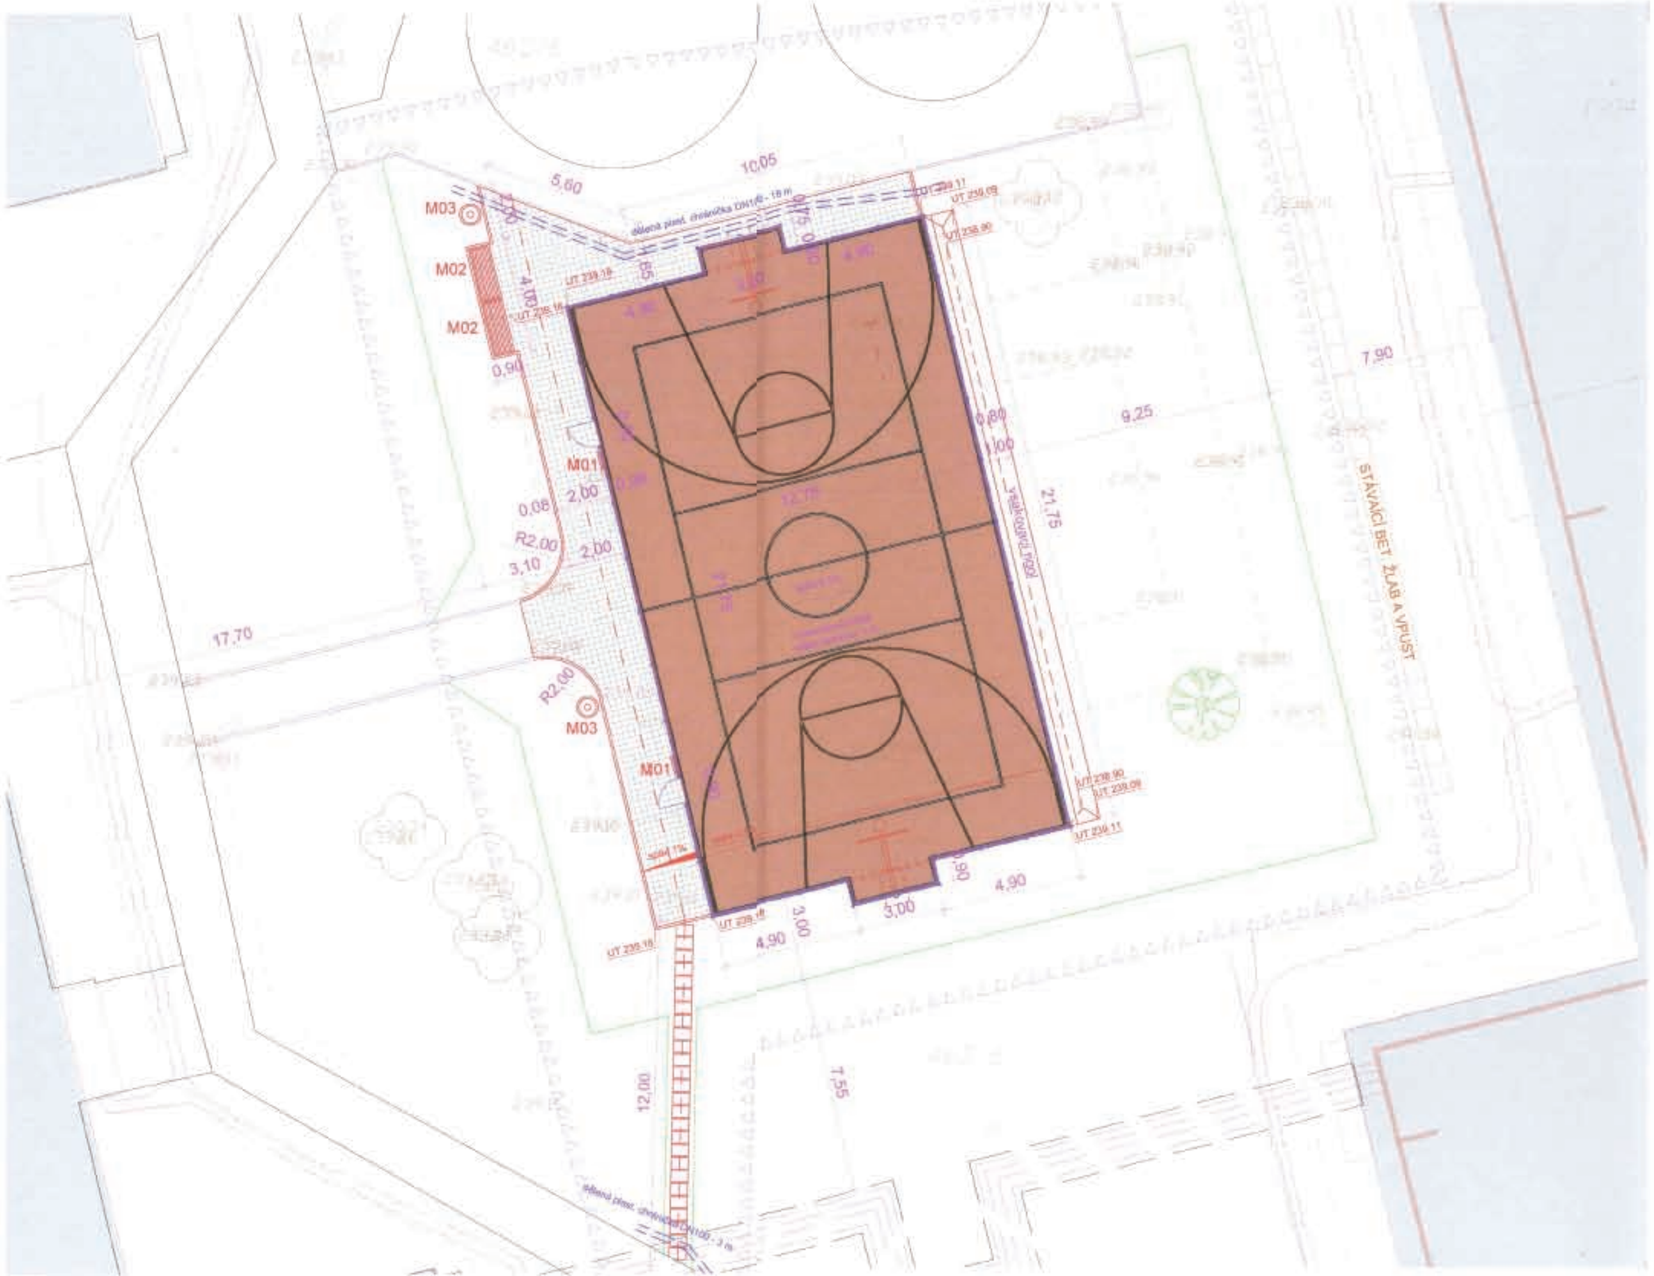

ROZDĚLENÍ NA STAVEBNÍ OBJEKTY

SO-01 – Víceúčelové hřiště a zpevněné plochy
SO-02 – Sadové úpravy

- VEŘEJNÉ OSVĚTLENÍ OKO STÁVAJÍCÍ
- TEPLOVOD VEOLIA STÁVAJÍCÍ
- SDĚLOVACÍ VEDENÍ PODA STÁVAJÍCÍ
- SDĚLOVACÍ VEDENÍ CETIN STÁVAJÍCÍ
- SILOVÉ EL. VEDENÍ ČEZ STÁVAJÍCÍ
- SDĚLOVACÍ VEDENÍ UPC STÁVAJÍCÍ
- MOBILIÁŘ NAVRŽENÝ
- STROMY NAVRŽENÉ
- STROMY S OBRYSEM KORUNY A KEŘE STÁVAJÍCÍ
- HRANY ZPEVNĚNÝCH PLOCH STÁVAJÍCÍ
- HRANY ZPEVNĚNÝCH PLOCH RUŠENÉ
- HRANICE STAVENIŠTĚ
- NÁVRH CHRÁNIČKA KABELOVÉHO VEDENÍ
- ŠLAPÁKOVÁ TRASA PĚŠINY - NÁVRH
- OPLOCENÍ HŘIŠTĚ - NÁVRH
- VSAKOVACÍ RIGOL - NÁVRH
- PUR UMĚLÝ PRUŽNÝ POVRCH HŘIŠTĚ - NÁVRH
- CHODNÍKY DLÁŽDĚNÉ - NÁVRH
- SADOVÉ ÚPRAVY, TRVALKY - NÁVRH
- SADOVÉ ÚPRAVY, TRAVNATÝ KOBEREC - NÁVRH
- SOUSEDNÍ STAVBY

MAGISTRÁT MĚSTA OSTRAVY
Útvar hlavního architekta a stavebního řádu
Úřední rozhodnutí číslo: 134/2016
Vyhotoveno dne: 9.12.2016
č.j.: SMO/473654/16/ÚHAaSŘ/Kov
Vyhotovila: Ing. Kovářová

STUDIO-D Opava s.r.o.
Krnovská 75e, 746 01 Opava
IČ 268 33 115
Zodpovědný projektant Ing. arch. Lubomír Dehner
Vypracoval Ing.Ondřej Kubesa
www.studio-d.cz

VÝSTAVBA VÍCEÚČELOVÉHO HŘIŠTĚ V M.O. OVA-JIH, UL. VEVERKOVA-AVIATIKŮ- -NA OBECNÍ V K.Ú. HRABŮVKA

Koordinační situace

Stavebník	M. obvod Ostrava-Jih
Místo stavby	Ostrava, Hrabůvka
Datum	8/2016
Zakázka č.	1340-2016
Formát	594x297
Stupeň	DÚR, DSP
Měřítko	1:150
Výkres	C.3,D.13

STUDIO