
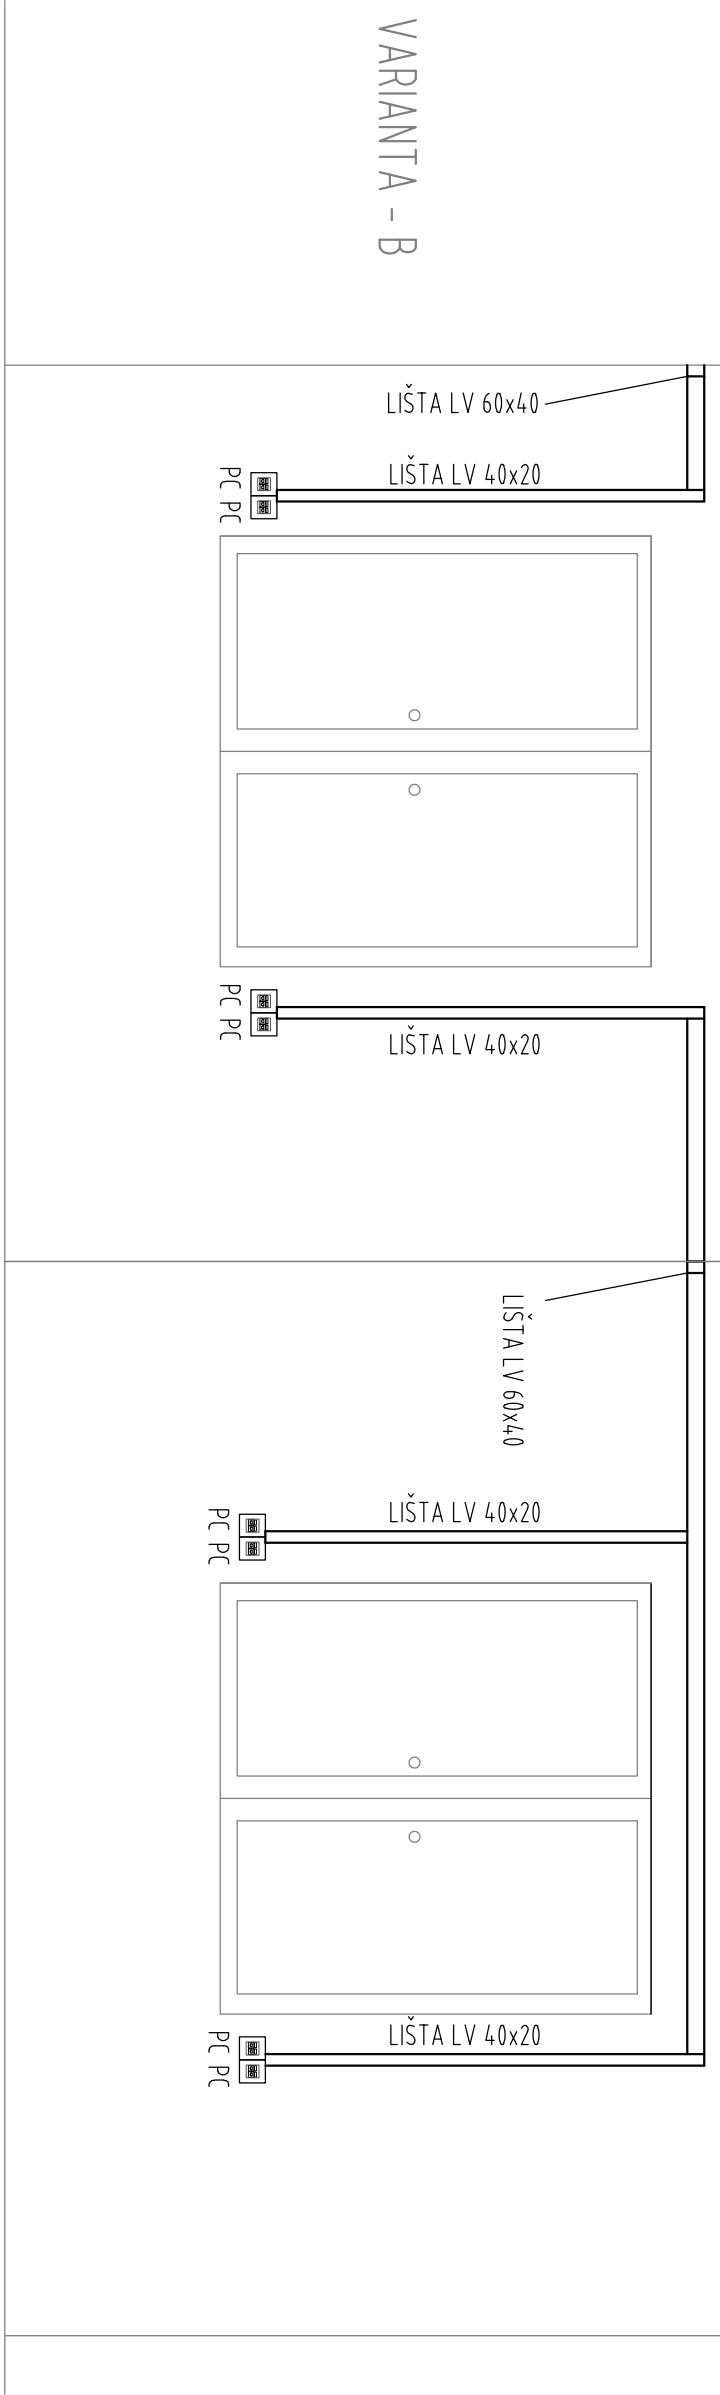


KANCELÁŘ


KANCELÁŘ

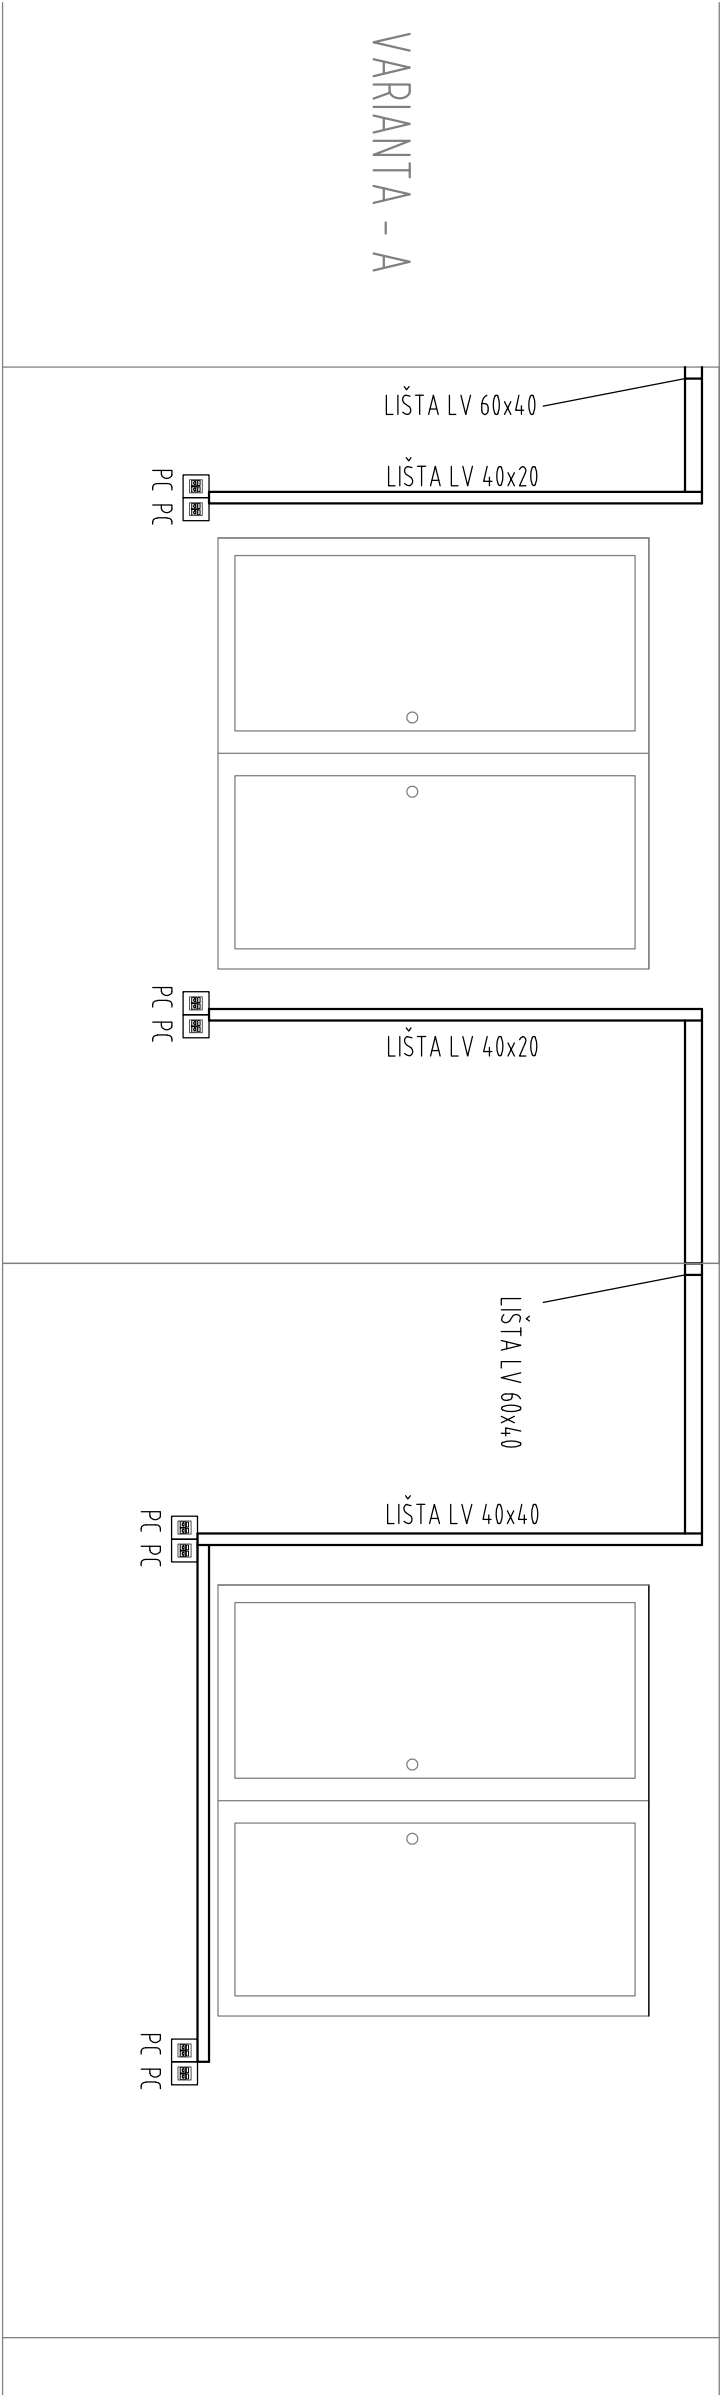

- POZNÁMKA:**
- DĚLE POŽÁDÁVKU INVEŠTORA, NG. ROMAN ŠKUBAL - VEDOUcí OIS, UMÍSTOVAT ZÁSUVKY POD PARAPET OKNA DO VÝKLENKU NA BOČNÍ STĚNU - VARIANTA - A
 - POKUD TO V DANÝCH PŘÍPADECH NEBUDE MOŽNÉ (KOLIZE S RADIAátOREM), PAK MUSÍ BÝT ZÁSUVKY UMÍSTĚNY NAD PARAPET - VARIANTA - B
 - ŘEŠIT DĚLE SITUACE NA STAVBĚ V DOBĚ REALIZAVCE A SE ZÁSTUPCEM INVEŠTORA - NUTNO ŘEŠIT ZÁPISY Z KD STAVBY

AKTUALIZACE PD III.2019

D.1.4. TECHNIKA PROSTŘEDÍ STAVEB - SLABOPROUDÁ ZAŘÍZENÍ

ZHOTOVITEL / KONTAKTNÍ OSOBA		ZODPOVĚDNÝ PROJEKTANT		VYPRACOVAL	
Ing. KLHŮFEK Pavel		Ing. KLHŮFEK Pavel		MRKVA Libor	
INVESTOR					
STATUTÁRNÍ MĚSTO OSTRAVA, úMOB Ostrava-Jih					
DOKUMENTACE PRO PROVEDENÍ STAVBY					
Strukturovaná kabeláž budovy "B"					
úMOB Ostrava - Jih, ul. Horní 3, Ostrava-Hrabůvka, kraj Moravskoslezský					
F. Výkresová dokumentace					
OBECNÉ UMÍSTĚNÍ LIŠT A ZÁSUVEK U OKEN					
		SLABOPROUDÉ SYSTÉMY Cubernet s.r.o. Želgova 473/44, 703 00 Ostrava www.cubernet.cz projekt - realizace - servis			
FORMÁT		2xA4			
DATUM		3/2019			
STUPEŇ		PRS			
Č. ZAKÁZKY		T1-M001-02 PRS			
MĚŘÍTKO		ČÍS. VÝKR. SADA			
1:25		D.1.4.E-10			



SLABOPROUDÁ SYSTÉMY
Cubernet s.r.o.
Žemgova 475/44, 703 00 Ostrava
www.cubernet.cz
projekt-realizace-servis