STÁVAJÍCÍ STAV

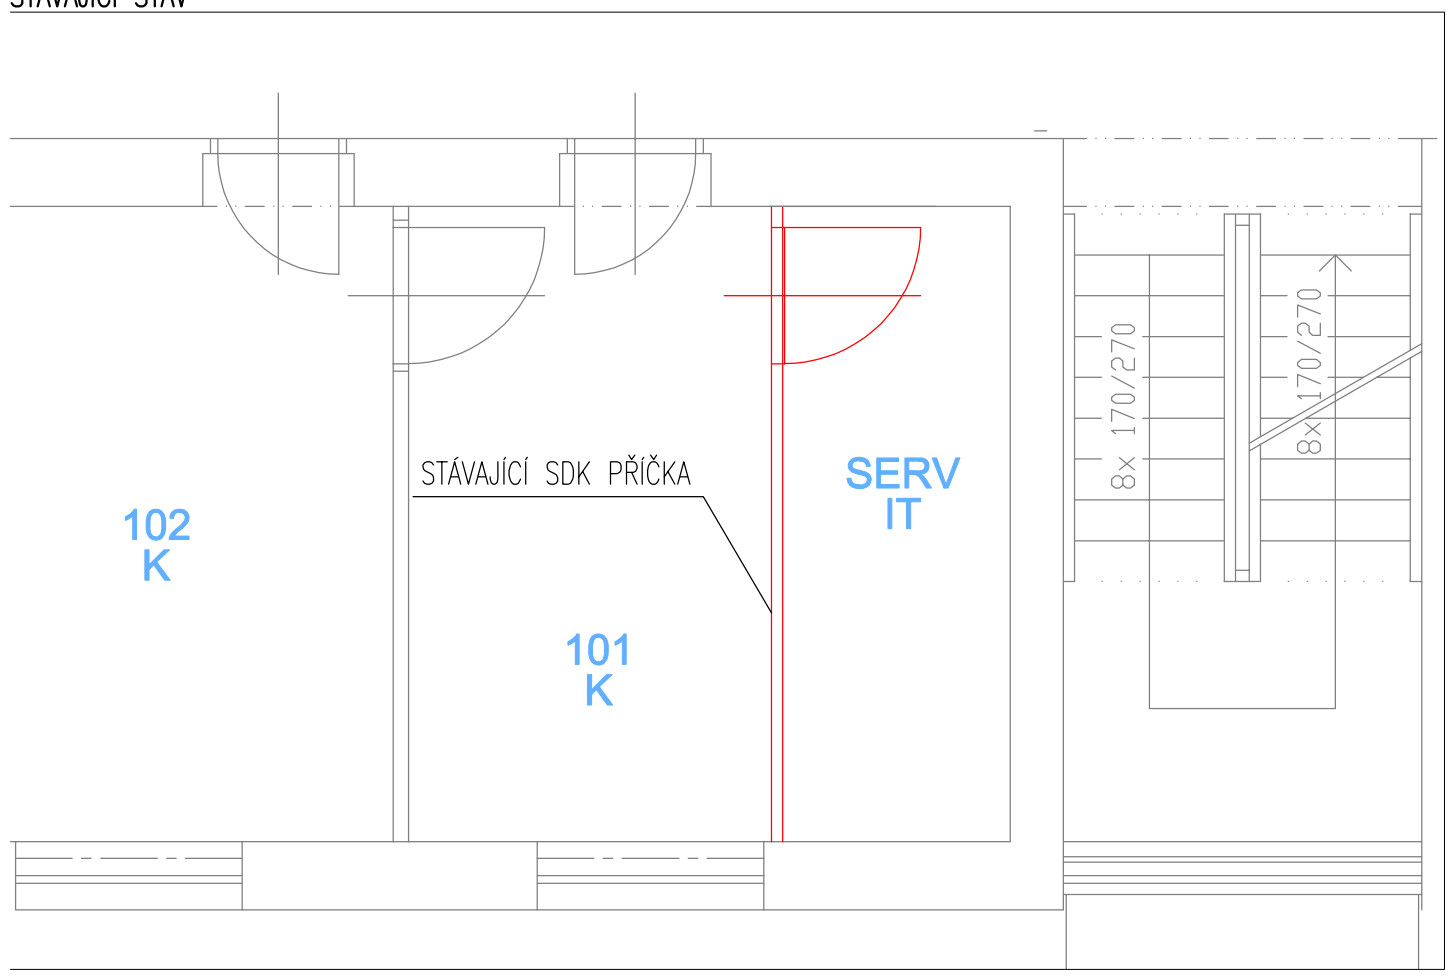

ELEKTROINSTALACE

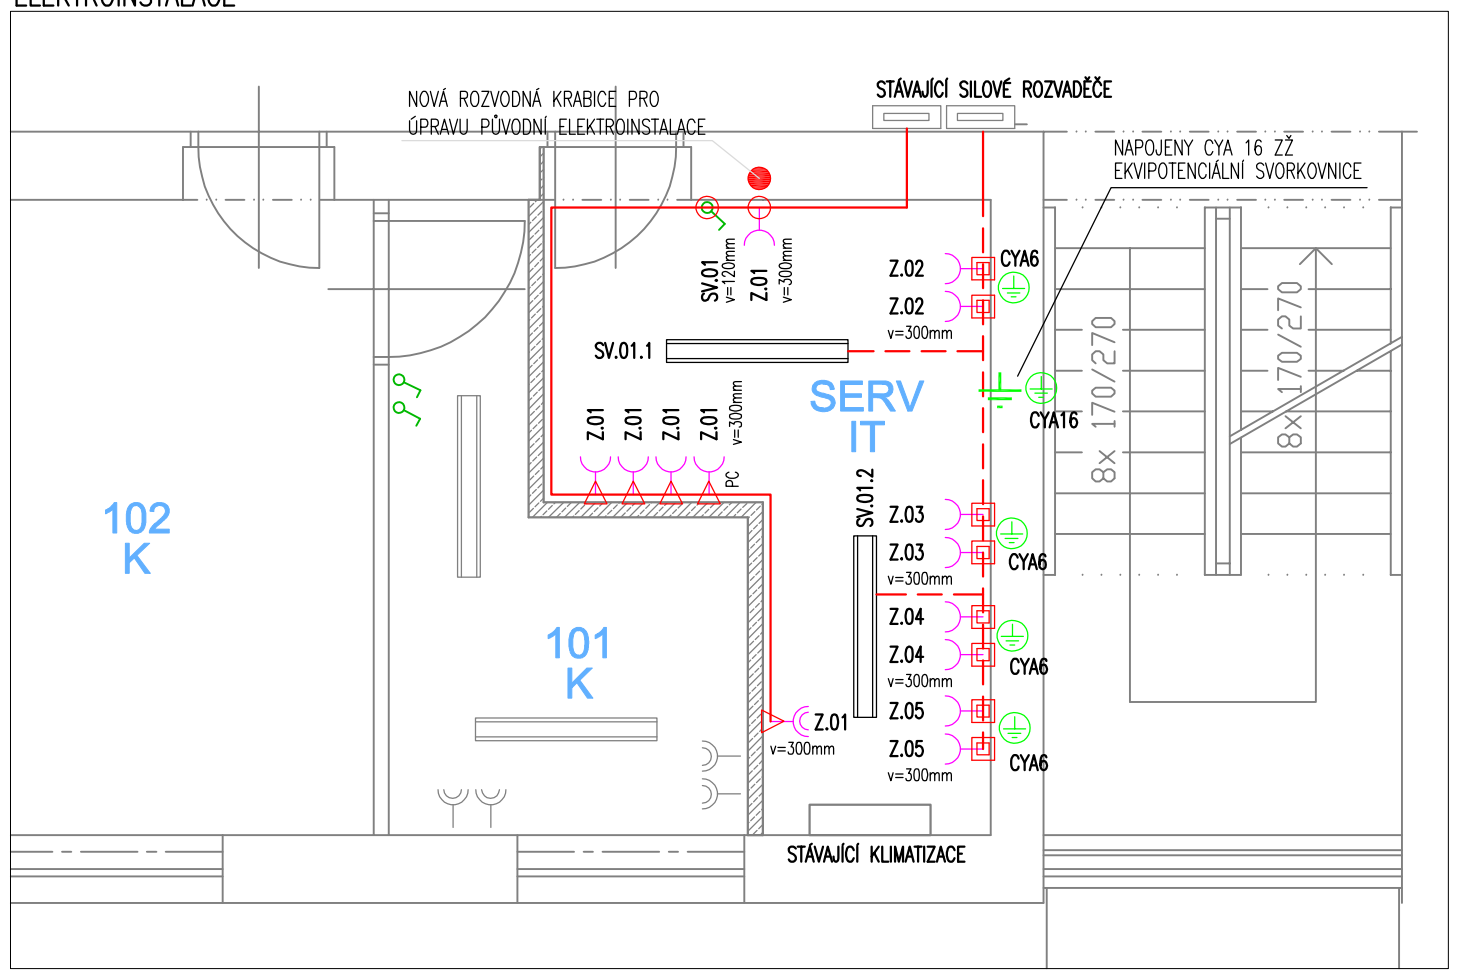

ZAKRYTOVÁNÍ STOUPACÍHO VEDENÍ

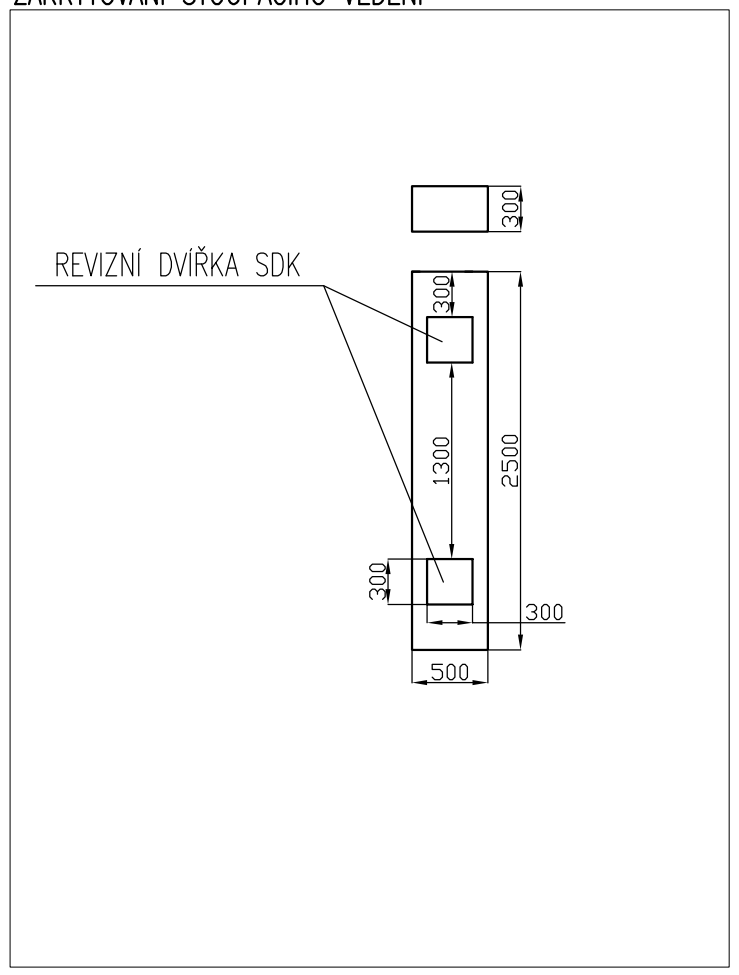

LEGENDA:

- VYPÍNAČ č.1
- JEDNOZÁSUVKA 16A/230V
- DVOJZÁSUVKA 16A/230V
- SVÍTIDLO LED
- KABELOVÉ POSPOJENÍ
- KRABICE PŘÍSTROJOVÁ NA ZEĎ
- KRABICE PŘÍSTROJOVÁ POD OMÍTKU
- KRABICE PŘÍSTROJOVÁ DO SDK
- KRABICE KO 100
- KT – KABEL. TRASA V PVC LIŠTÁCH LV NA ZDI
- KT – KABEL. TRASA POD OMÍTKOU/V SDK

NOVÝ STAV

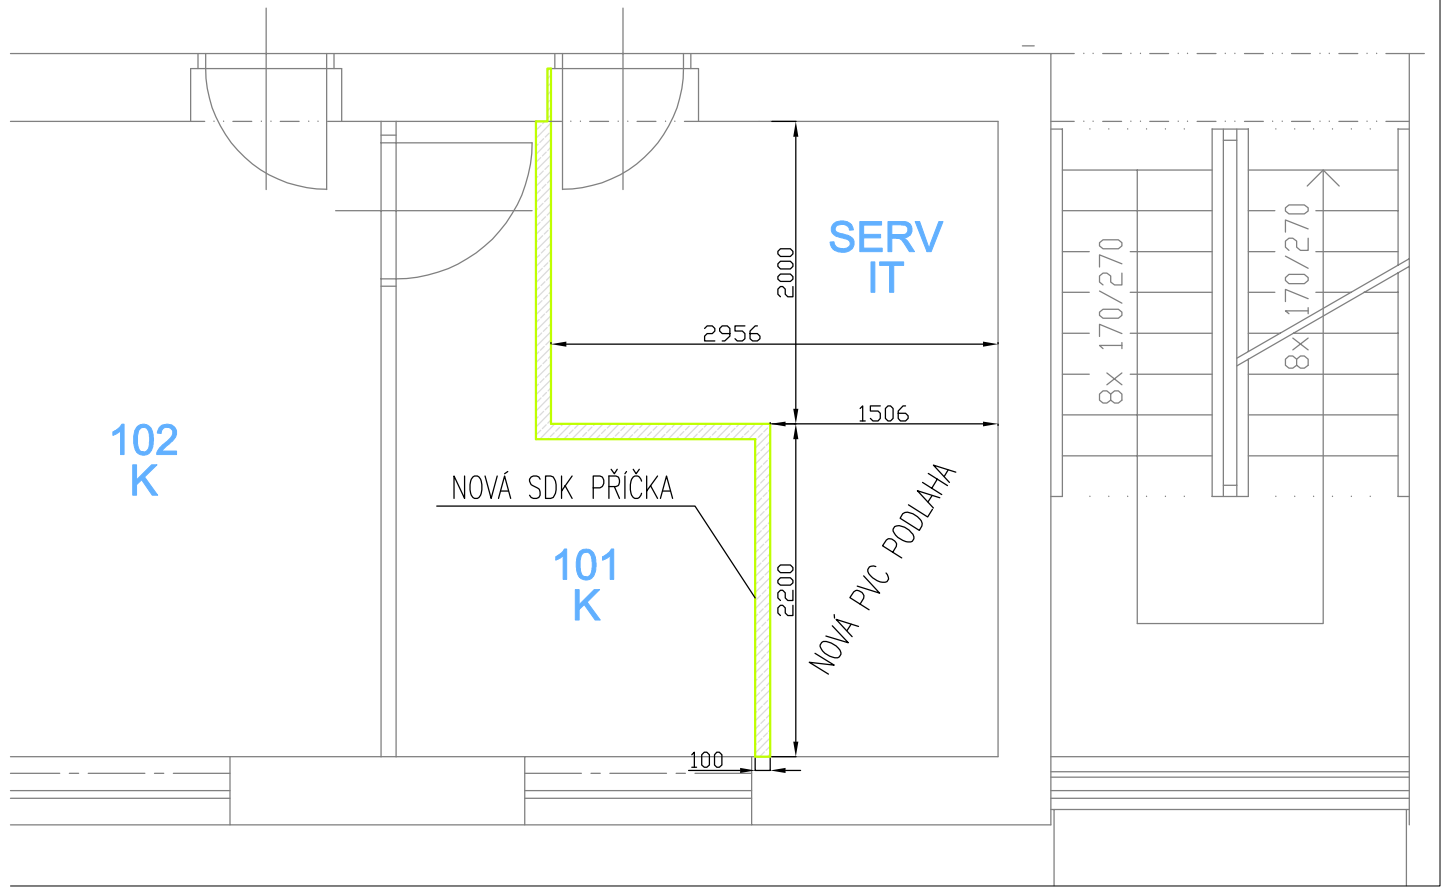

POZNÁMKA STÁVAJÍCÍ STAV:
- STÁVAJÍCÍ PŘÍČKA SDK BUDE DEMONTOVÁNA A EKOLOGICKY ZLIKVIDOVÁNA VČ. DVEŘÍ DO SERVROVNY
- STÁVAJÍCÍ PVC PODLAHA V SERVROVNĚ BUDE STRŽENA A POVRCH OŠETŘEN OD PŮVODNÍHO LEPIDLA

POZNÁMKA NOVÝ STAV:
- V RÁMCI NOVÉ PŘÍČKY SDK, MUSEJÍ BÝT UPRAVENY STÁVAJÍCÍ ROZVODY ELEKTROINSTALACE PRO KANCELÁŘ 101 A DOPLNĚNY NOVÉ ROZVODY V SERVROVNĚ
- SDK PŘÍČKA BUDE VYPLNĚNA TEPELNĚ AKUSTICKOU SKELNOU VATOU, 0,037 Wm-1K-1
- KRYCÍ DESKY MUSEJÍ BÝT AKUSTICKY PROTIPOŽÁRNÍ
- V SERVROVNĚ BUDOU NATAŽENY NOVÉ ŠTUKOVÉ OMÍTKY A FINÁLNÍ MALÍŘSKÝ NÁTĚR, BARVA BÍLÁ
- NOVÉ BUDE POLOŽENA TAKÉ PVC ANTISTATICKÁ PODLAHA S VNITŘNÍM ODPOREM V ROZSAHU OD 5×104 - 1×106 Ω
- BĚHEM STAVEBNÍCH ÚPRAV NUTNO OŠETŘIT STÁVAJÍCÍ TECHNOLOGII PROTI POŠKOZENÍ
- PŘÍČKA MUSÍ BÝT UMÍSTĚNA TAK, AŤ UMOŽNÍ PLNÉ OTEVŘENÍ DVEŘÍ V KANCELÁŘE 101

BOURANÉ KONSTRUKCE

NOVÉ KONSTRUKCE

TEPELNÁ IZOLACE tl. 100mm

POZNÁMKA ELEKTROINSTALACE:
- ELEKTROINSTALACI V KANCELÁŘI 101 UVÉST DO PŮVODNÍHO STAVU, UPRAVIT OVLÁDÁNÍ SVĚTEL, POSUN STAVÁJÍCÍCH SVĚTEL V KANCELÁŘI
- NOVÉ SILNOPROUDÉ ROZVODY PRO SERVROVNU NAPOJIT ZE STÁVAJÍCÍCH SILOVÝCH ROZVADĚČŮ NA CHODBĚ
- ROZVODY NUTNO KONZULTOVAT A ODSOUHLASIT S INVESTOREM
- PŘÍVOD PRO KLIMATIZACI A TECHNOLOGIE ZŮSTANE STÁVAJÍCÍ
- ŠEDĚ VYZNAČENÉ PRVKY JSOU STÁVAJÍCÍ

AKTUALIZACE PD III.2019

D.1.4 TECHNIKA PROSTŘEDÍ STAVEB - SLABOPROUDÁ ZAŘÍZENÍ

ZHOTOVITEL / KONTAKTNÍ OSOBA	ZODPOVĚDNÝ PROJEKTANT	VYPRACOVAL
Ing. KLHŮFEK Pavel	Ing. KLHŮFEK Pavel	MRKVA Libor

INVESTOR

STATUTÁRNÍ MĚSTO OSTRAVA, ÚMOb Ostrava-Jih

DOKUMENTACE PRO PROVEDENÍ STAVBY

Strukturovaná kabeláž budovy "B"

ÚMOb Ostrava - Jih, ul. Horní 3 , Ostrava-Hrabůvka, kraj Moravskoslezský

F. Výkresová dokumentace

STAVEBNÍ ÚPRAVY A ELEKTROINSTALACE

SLABOPROUDÉ SYSTÉMY
CubeNet, s.r.o.
Zengrova 415/44, 703 00 Ostrava
www.cubenet.cz
projekt-realizace-servis

FORMÁT	3xA4
DATUM	3/2019
STUPEŇ	PRS
Č. ZAKÁZKY	17-MOOJ-02.PRS
MĚŘÍTKO	1:100
ČÍS. VÝKR. SADA	D.1.4.E-11