
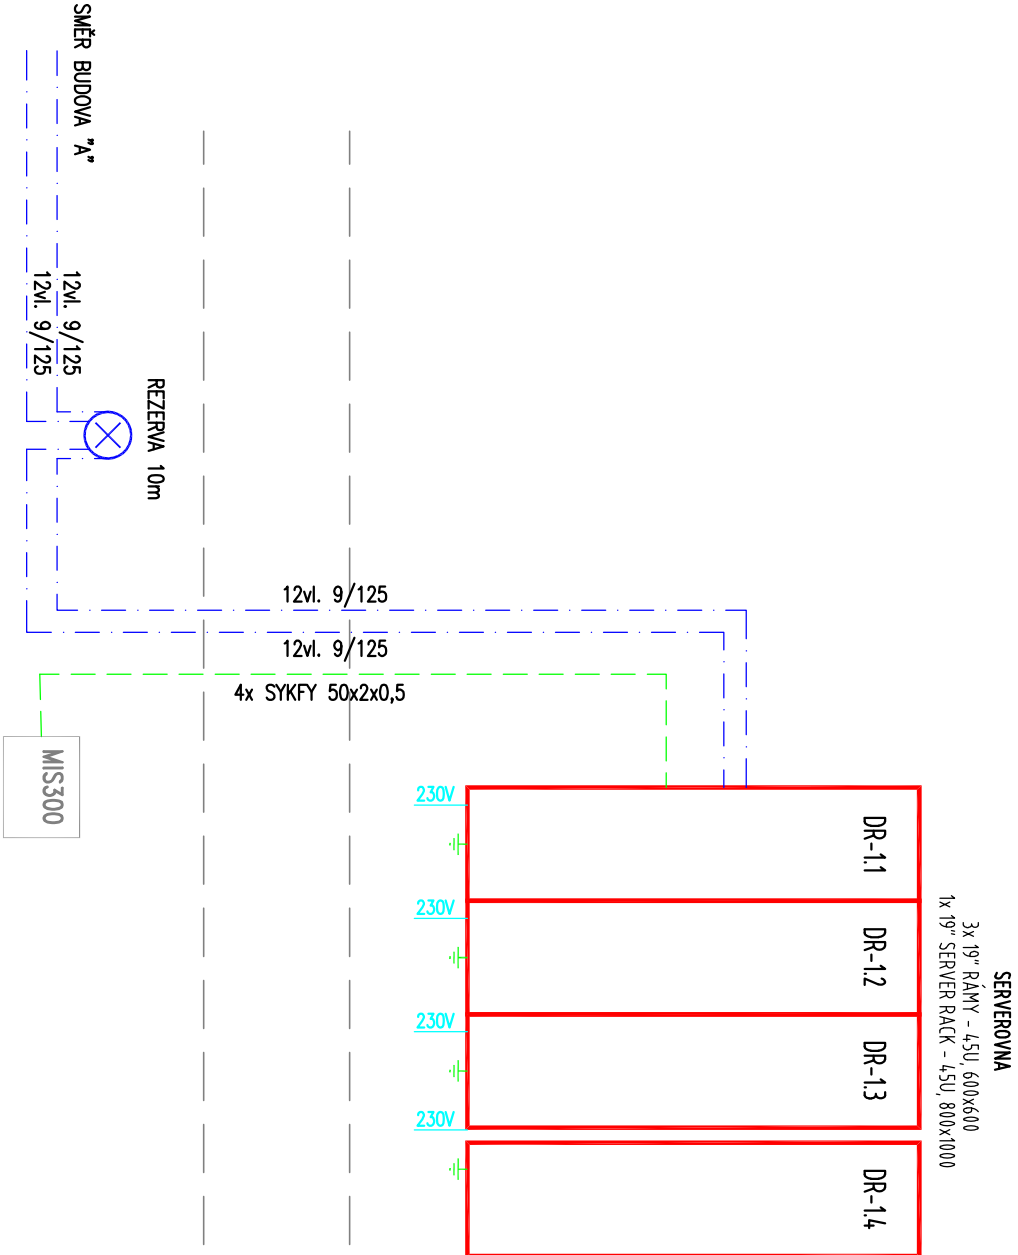


LEGENDA SK:

- SK – DATOVÝ ROZVÁDEČ
- SK – ZÁSUVKA 2xRJ45
- SK – VOLNÉ VÝVOD 1xRJ45  
TECHNOLÓGIE (KABELY, DOPOHÁDKA, DŘEVNÍKY, ...)
- SK – TRASA KABELU UTP KAT.6
- SK – TRASA KABELU Fo 12x 9/125
- SK – TRASA KABELU SYKFY 50x2x0,5

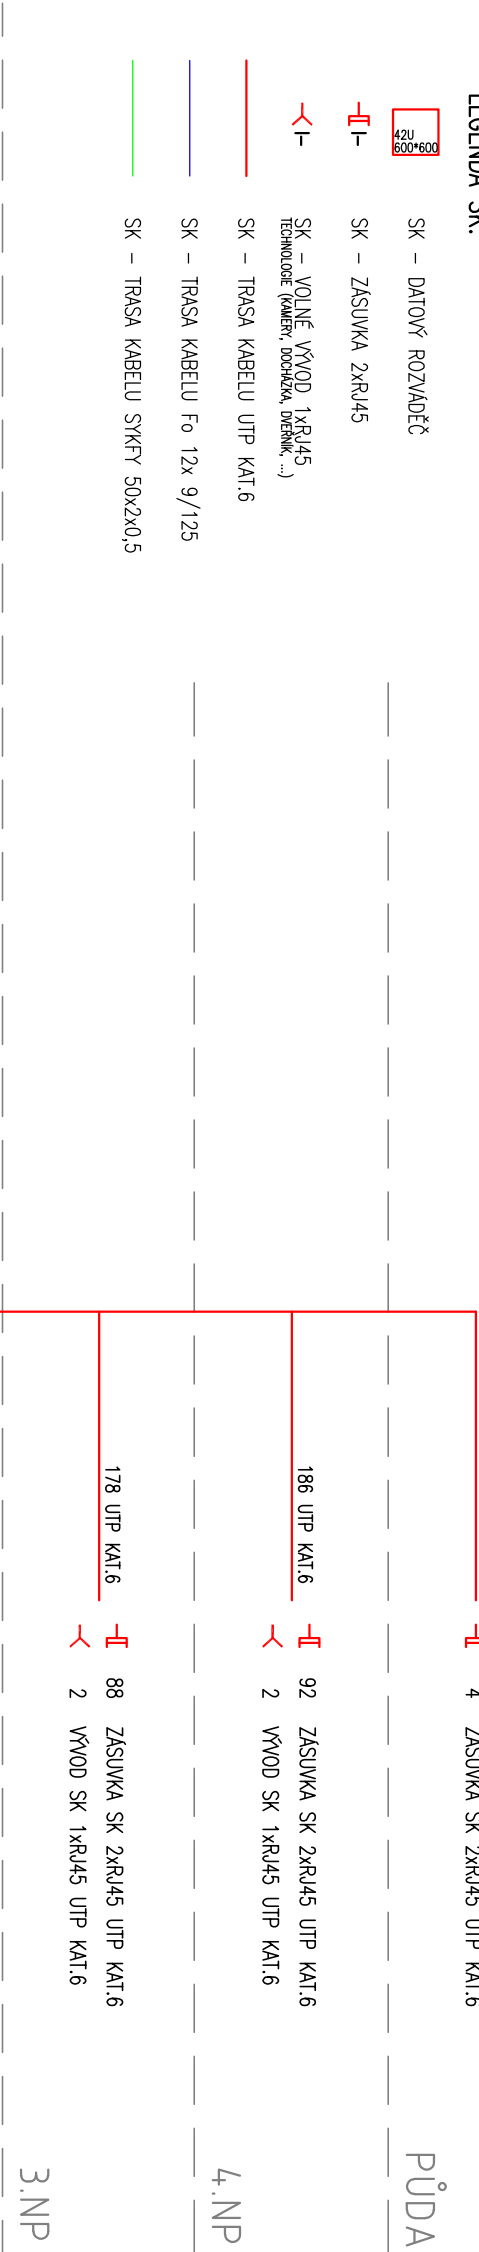

AKTUALIZACE PD III, 2019  
D.1.4. TECHNIKA PROSTŘEDÍ STAVEB - SLABOPROUDÁ ZAŘÍZENÍ

ZHOTOVITEL / KONTAKTNÍ OSOBA		ZODPOVĚDNÝ PROJEKTANT	VYPRACOVAL
Ing. KLHŮFEK Pavel		Ing. KLHŮFEK Pavel	MRKVA Libor
INVESTOR			
STATUTÁRNÍ MĚSTO OSTRAVA, úmOb Ostrava-Jih			
DOKUMENTACE PRO PROVEDENÍ STAVBY			
Strukturovaná kabeláž budovy "B"			
ÚmOb Ostrava - Jih, ul. Horní 3., Ostrava-Hrabůvka, kraj Moravskoslezský			
F. Výkresová dokumentace			
PŘEHLEDOVÉ SCHÉMA SK			
FORMÁT		2xA4	
DATUM		3/2019	
STUPĚŇ		PRS	
Č. ZAKÁZKY		17-M00J-02 PRS	
MĚŘÍTKO		ČÍS. VÝKR. SADA	
-		D.1.4.E-08	

**SLABOPROUDÉ SYSTÉMY**  
CubbeNet s.r.o.  
Žemgova 475/44, 703 00 Ostrava  
www.cubbenet.cz  
projekt - realizace - servis