


Legenda místnosti

| číslo | popis místnosti | plocha (m ²) | podlaha | stěny |
|-------|-----------------|--------------------------|---------|----------------|
| 1.01 | výťahová šachta | 3,20 | | štuková omítka |


legenda:




vybourané konstrukce

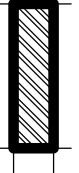

zdivo z cihel tl. 44
pevnost 8 MPa
 $U = 0,2 \text{ W/m}^2\text{K}$

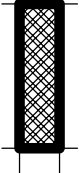

zdivo z cihel UNI 25
pevnost 15 MPa

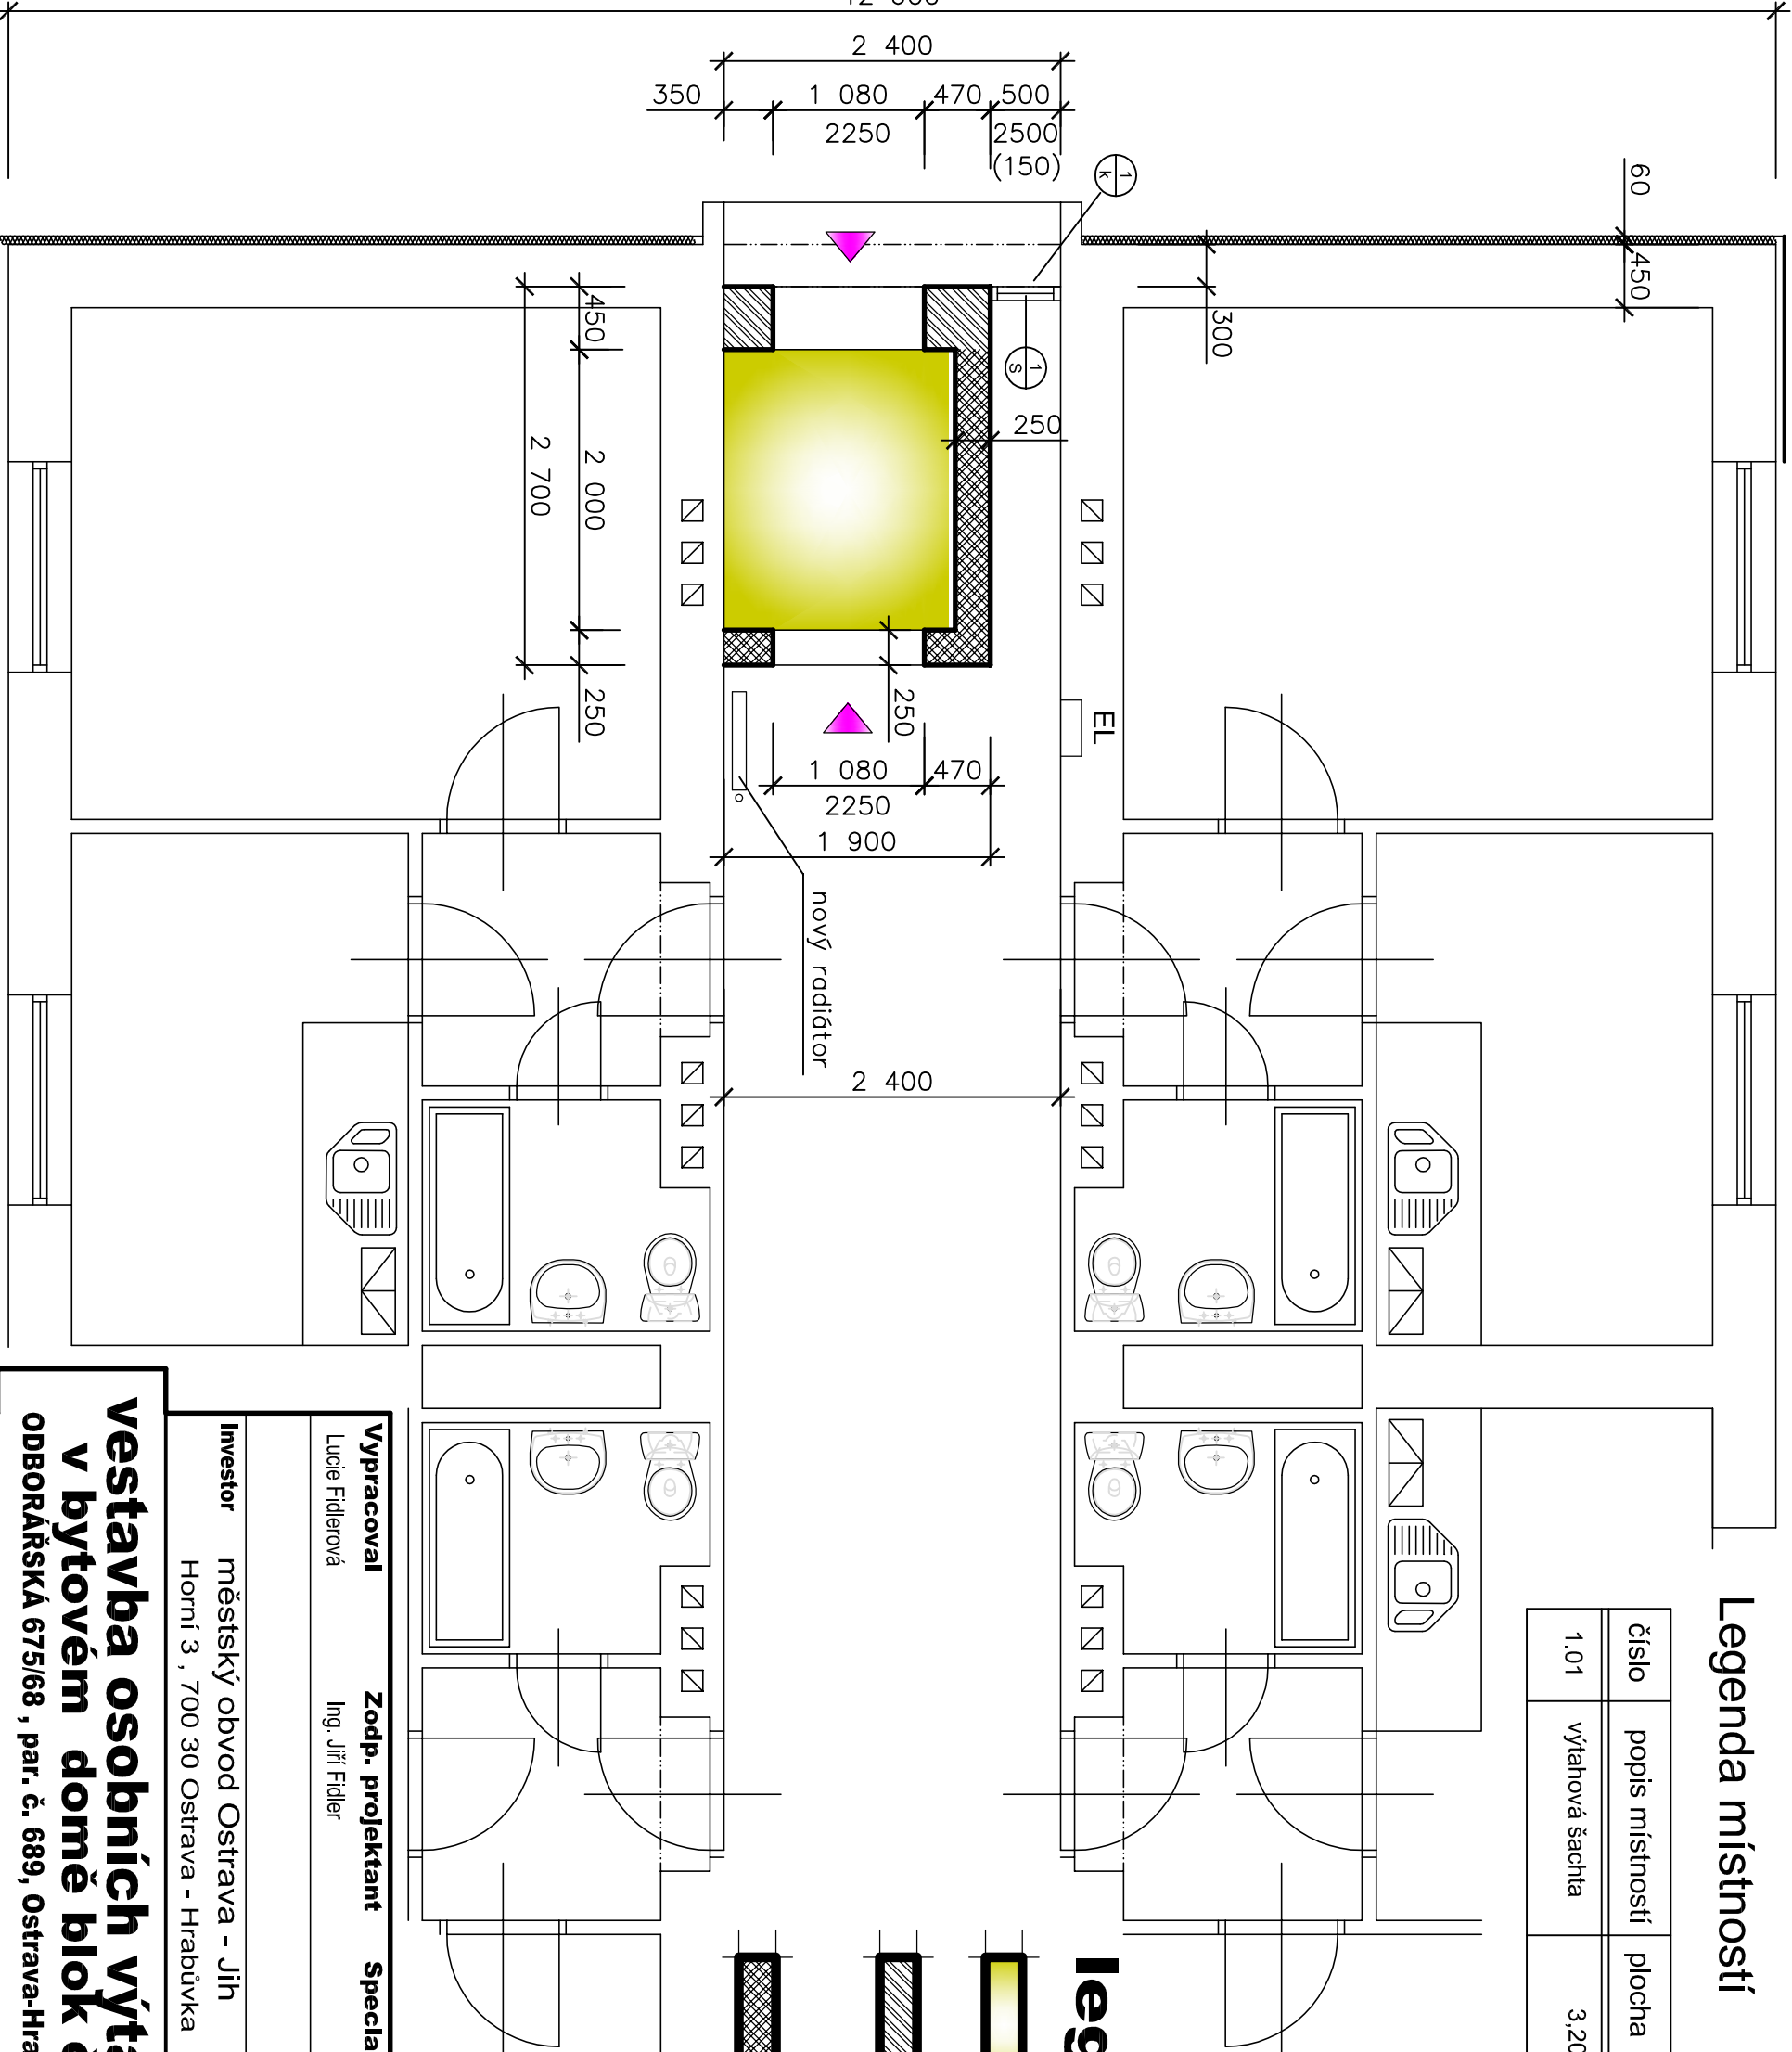

| | | |
|-------------------|---|--------------------|
| Vypracoval | Zodp. projektant | Specialista |
| Lucie Fidlerová | Ing. Jiří Fidler | |
| Investor | městský obvod Ostrava - jih Horní 3, 700 30 Ostrava - Hrabůvka | |
| Investice | | |
| datum | | |
| 02/2018 | | |
| účel | | |
| REALIZAČNÍ | | |
| č. zakázky | | |
| 338/373 | | |
| měřítka | | |
| 1 : 50 | | |