



pohled stávající

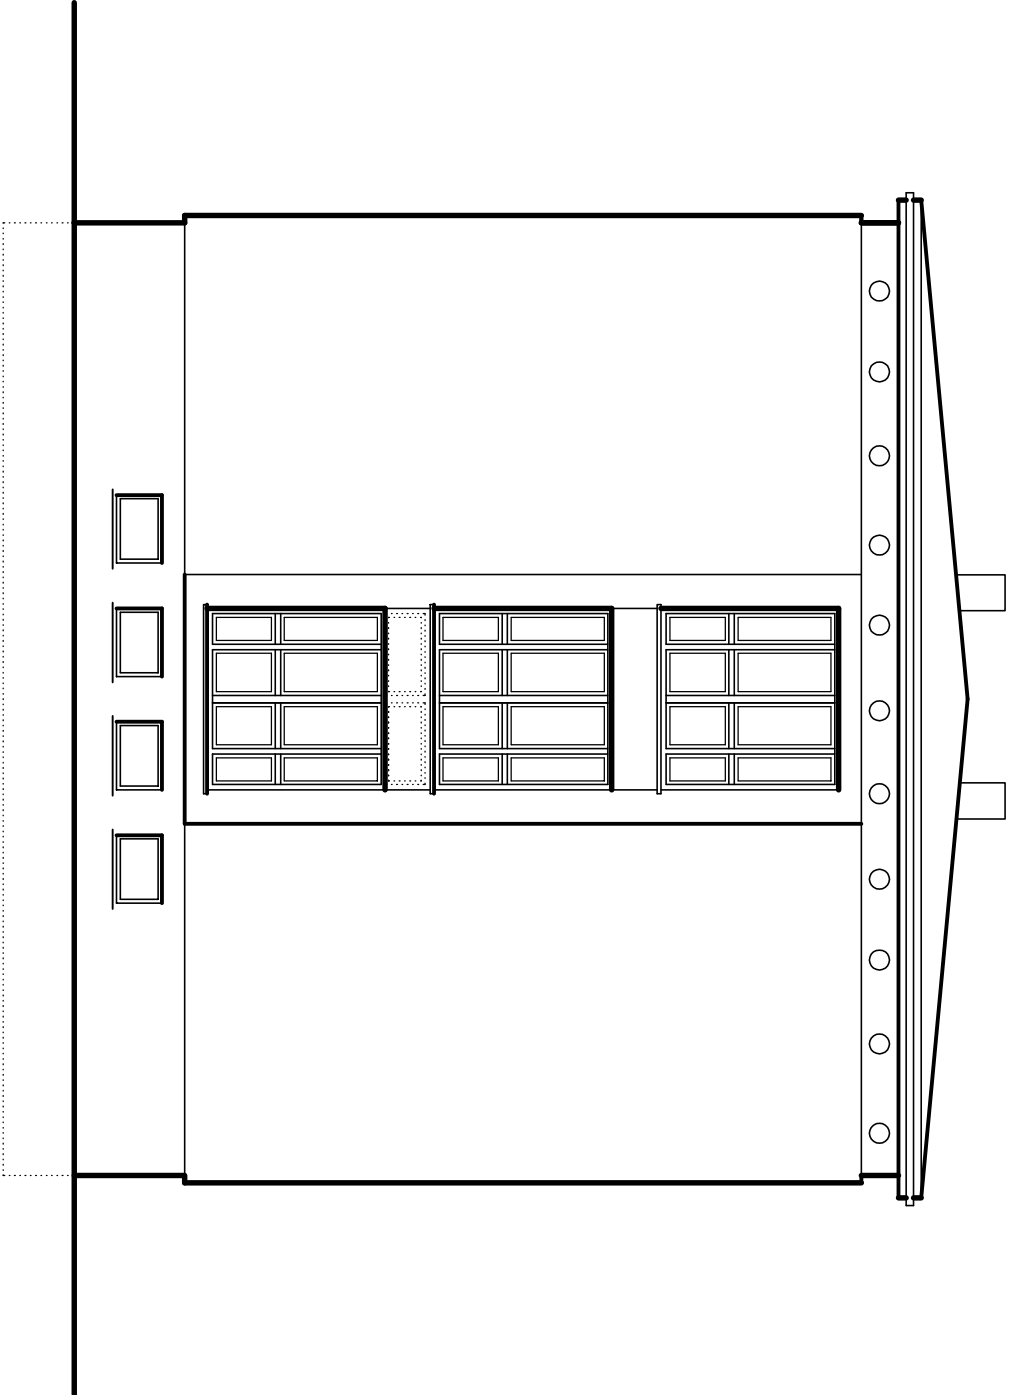

pohled nový

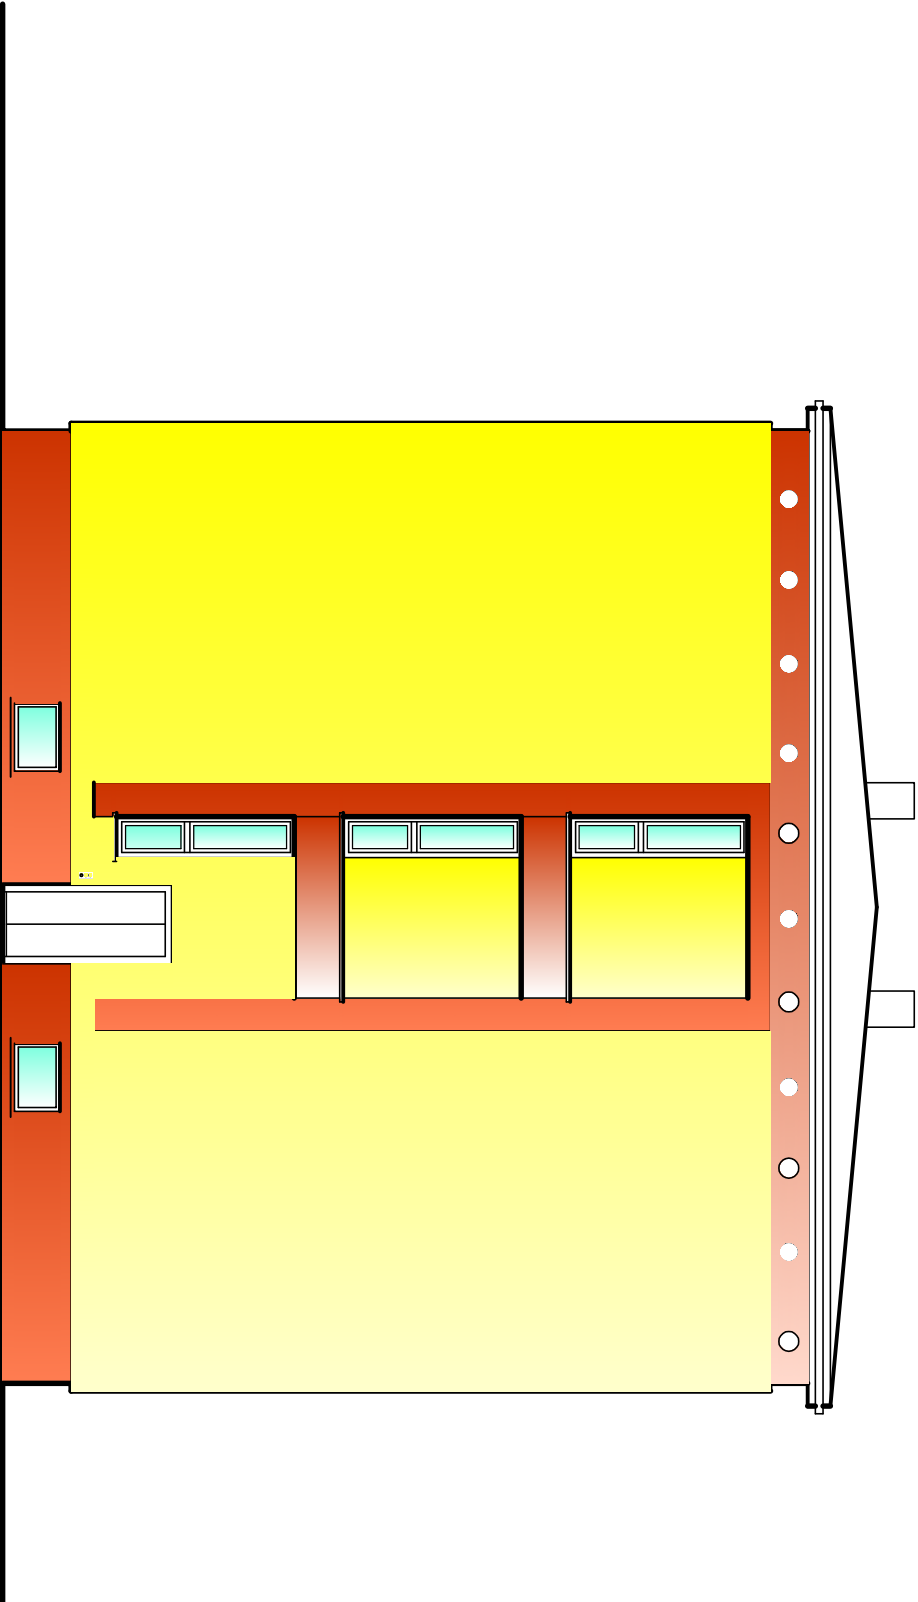

Vypracoval		Zodp. projektant		Specialista		
Lucie Fidlerová		Ing. Jiří Fidler				
Investor      městský obvod Ostrava - Jih Horní 3 , 700 30 Ostrava - Hrabůvka						
datum						02/2018
účel						REALIZAČNÍ
č. zakázky				338/373		
měřítko				1 : 100		
vestavba osobních výtahů v bytovém domě blok č.1 ODBORÁŘSKÁ 675/68 , par. č. 689, Ostrava-Hrabůvka						
pohled stávající - nový				č.výkresu		
				14		