


Legenda místností

číslo	popis místností	plocha ( m2)	podlaha	stěny
1.01	výťahová šachta	3,20		štuková omítka

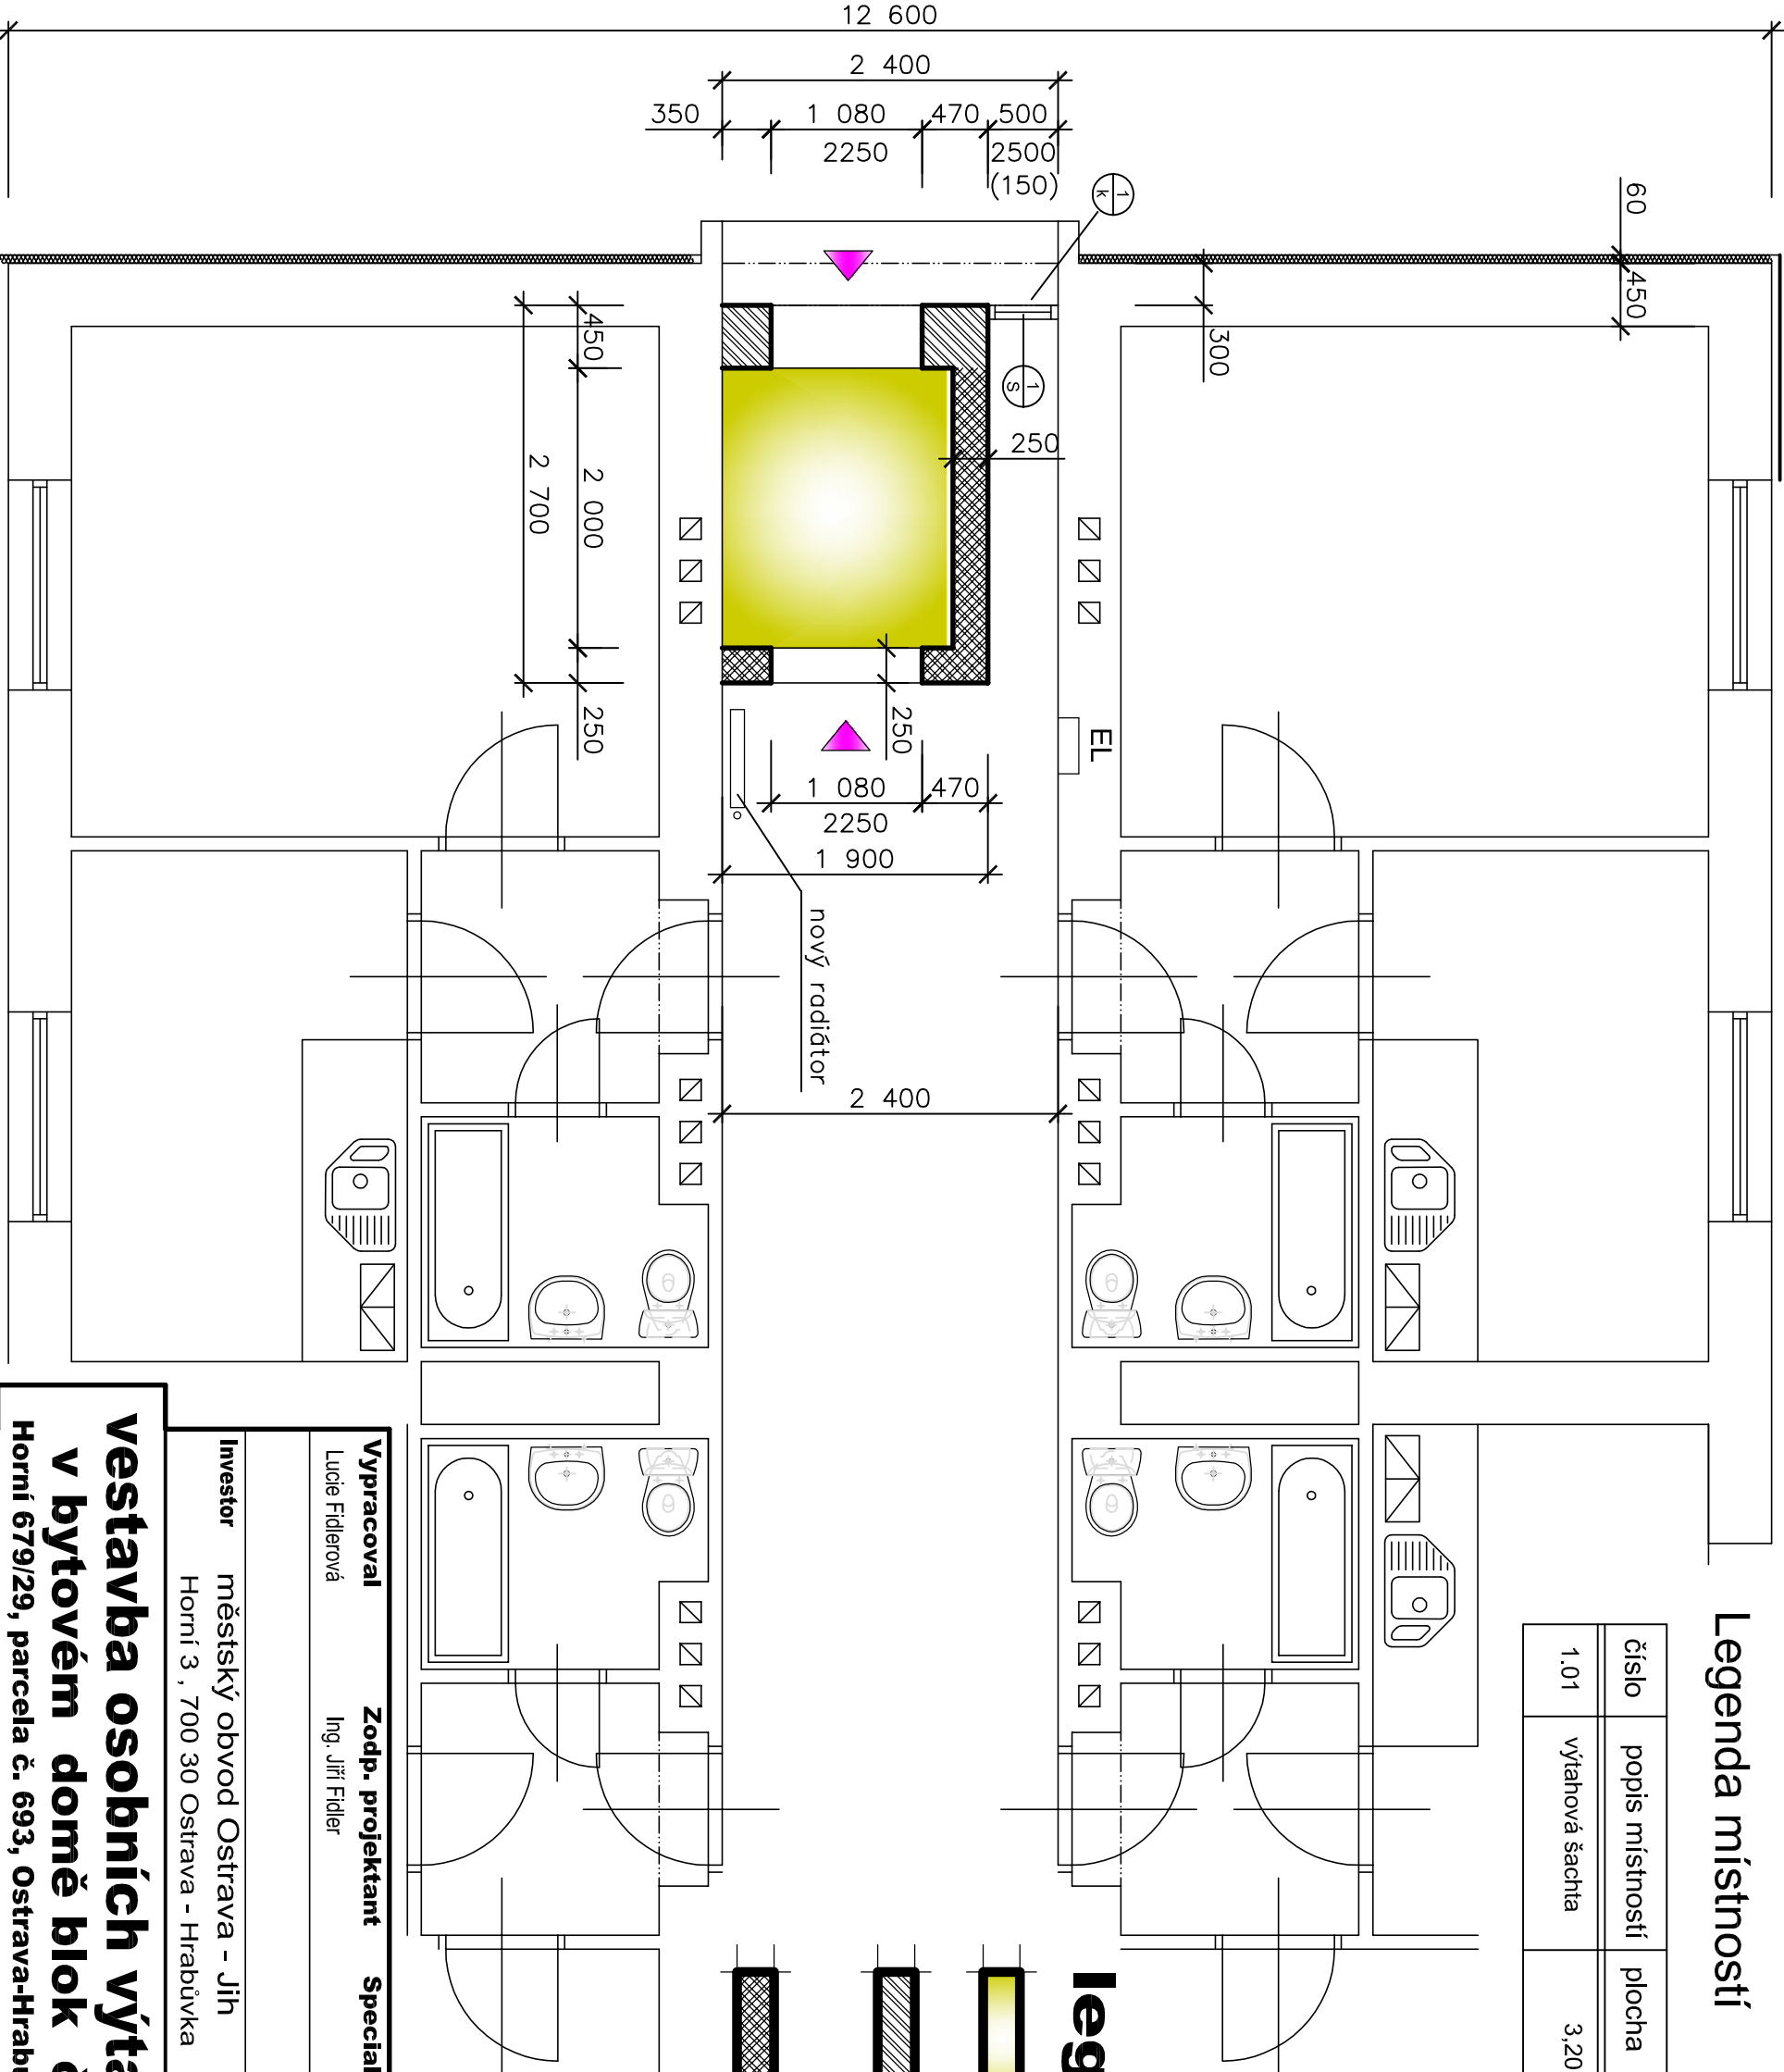

legenda :

- vybourané konstrukce
- zdivo z cihel tl. 44  
pevnost 8 MPa  
U = 0,2 W/m2K
- zdivo z cihel UNI 25  
pevnost 15 MPa

<b>Vypracoval</b> Lucie Fidlerová	<b>Zodp. projektant</b> Ing. Jiří Fidler	<b>Specialista</b>			
<b>Investor</b> městský obvod Ostrava - Jih Horní 3 , 700 30 Ostrava - Hrabůvka			<b>datum</b>	02/2018	
<b>vestavba osobních výtahů v bytovém domě blok č.5</b>			<b>účel</b>	REALIZAČNÍ	
Horní 679/29, parcela č. 693, Ostrava-Hrabůvka			<b>č. zakázky</b>	338/373	
			<b>měřítko</b>	1 : 50	
<b>stavební úpravy 1.NP</b>			<b>č.výkresu</b>	<b>09</b>	