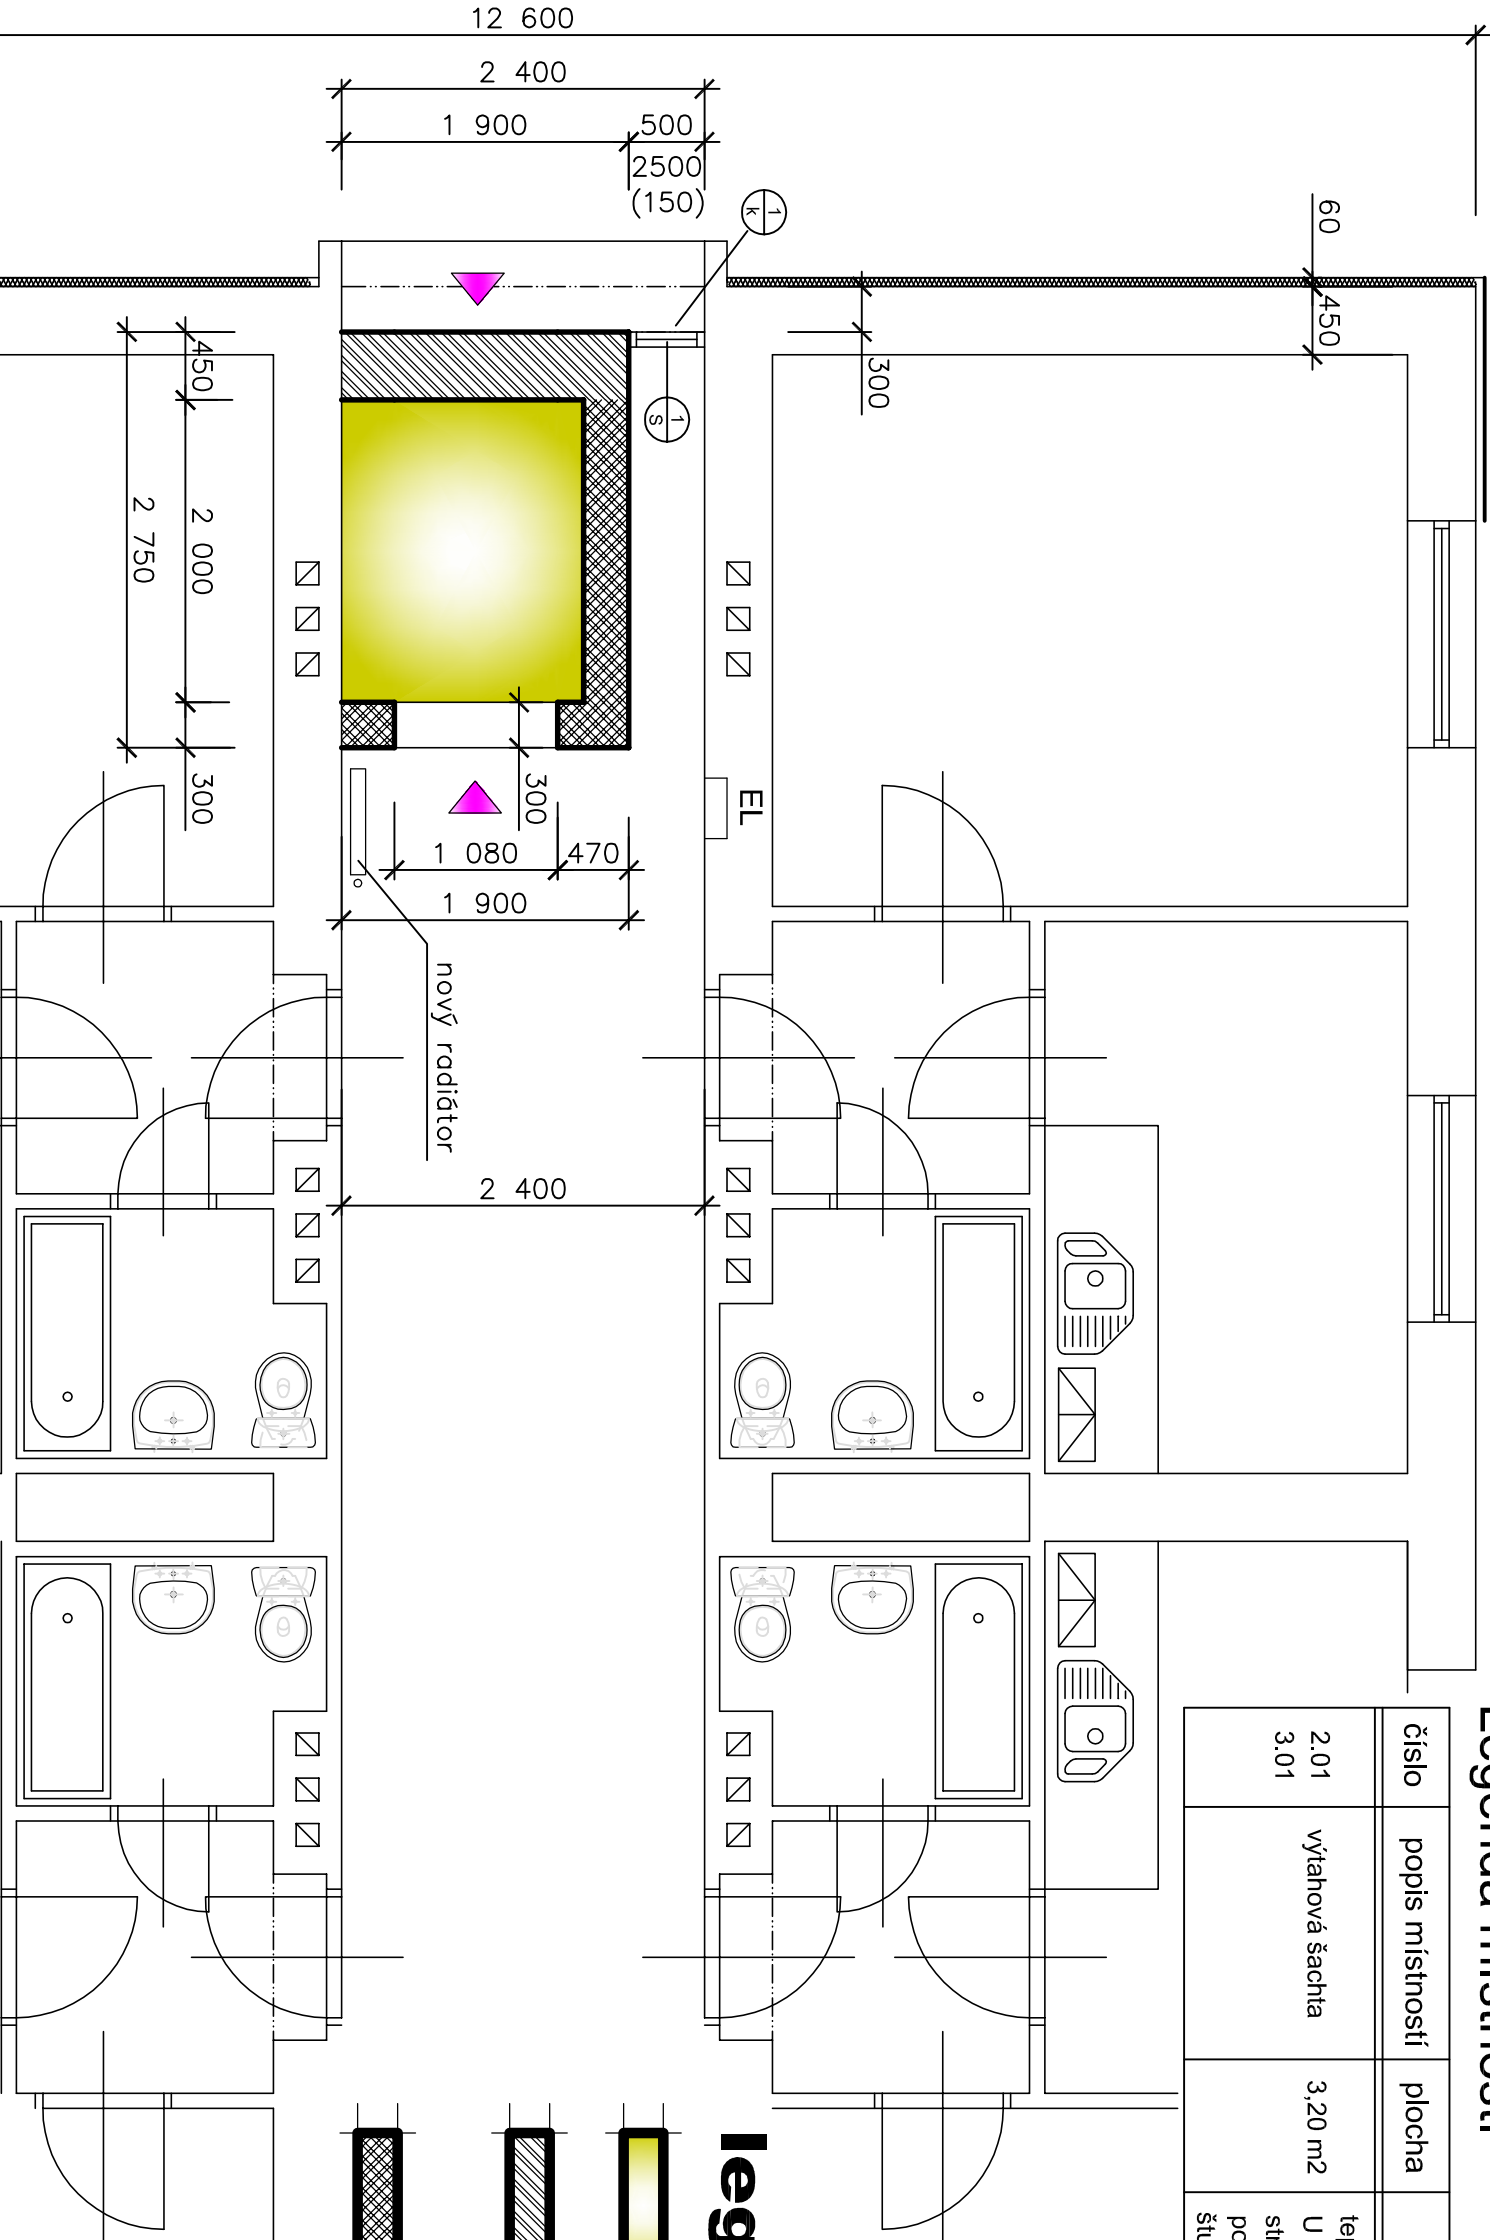

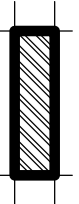
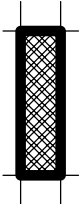



Legenda místností

číslo	popis místností	plocha	strop 3.NP	stěny
2.01	výťahová šachta	3,20 m2	tep. izolace tl. 200mm U = 1,1 W/m2K	štuková omítka
3.01			stropní desky PZD tl. 90mm pož. odolnost EI 30 štuková omítka	



legenda :

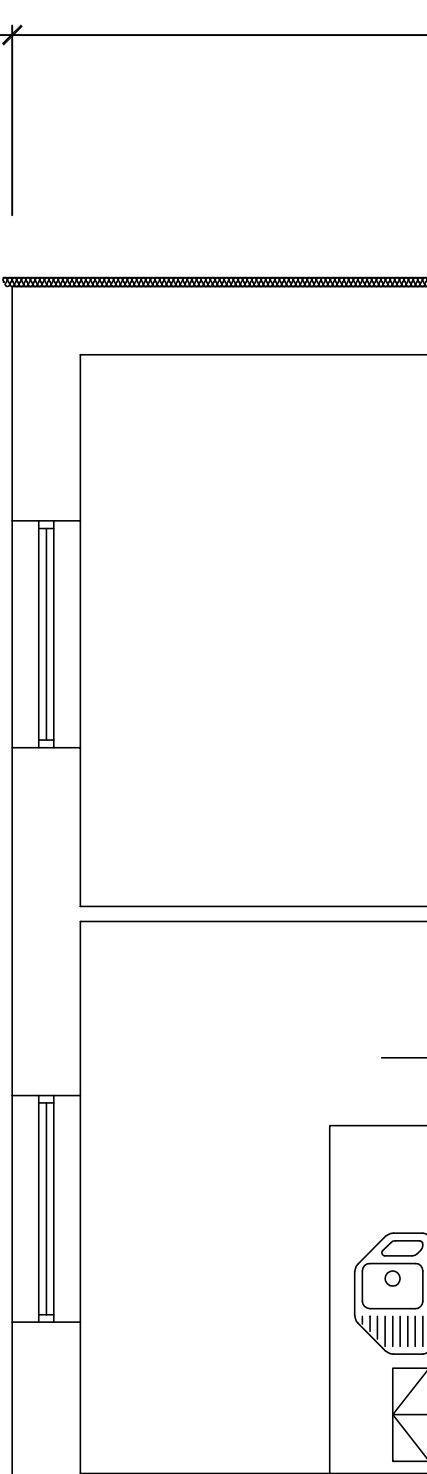-  vybourané konstrukce
-  zdivo z cihel HELUZ STI 44
pevnost 8 MPa
U = 0,2 W/m2K
-  zdivo z cihel UNI 25
pevnost 15 MPa



Vypracoval		Zodp. projektant		Specialista	
Lucie Fidlerová		Ing. Jiří Fidler			
Investor	městský obvod Ostrava - Jih Horní 3 , 700 30 Ostrava - Hrabůvka				
datum					02/2018
účel					REALIZAČNÍ
č. zakázky					338/373
měřítko					1 : 50

vestavba osobních výtahů
v bytovém domě blok č.1
ODBORÁŘSKÁ 675/68 , par. č. 689, Ostrava-Hrabůvka