


Legenda místností

číslo	popis místností	plocha	strop 3.NP	stěny
2.01	výťahová šachta	3,20 m2	tep. izolace tl. 200mm U = 1,1 W/m2K	štuková omítka
3.01			stropní desky PZD tl. 90mm pož. odolnost EI 30 štuková omítka	

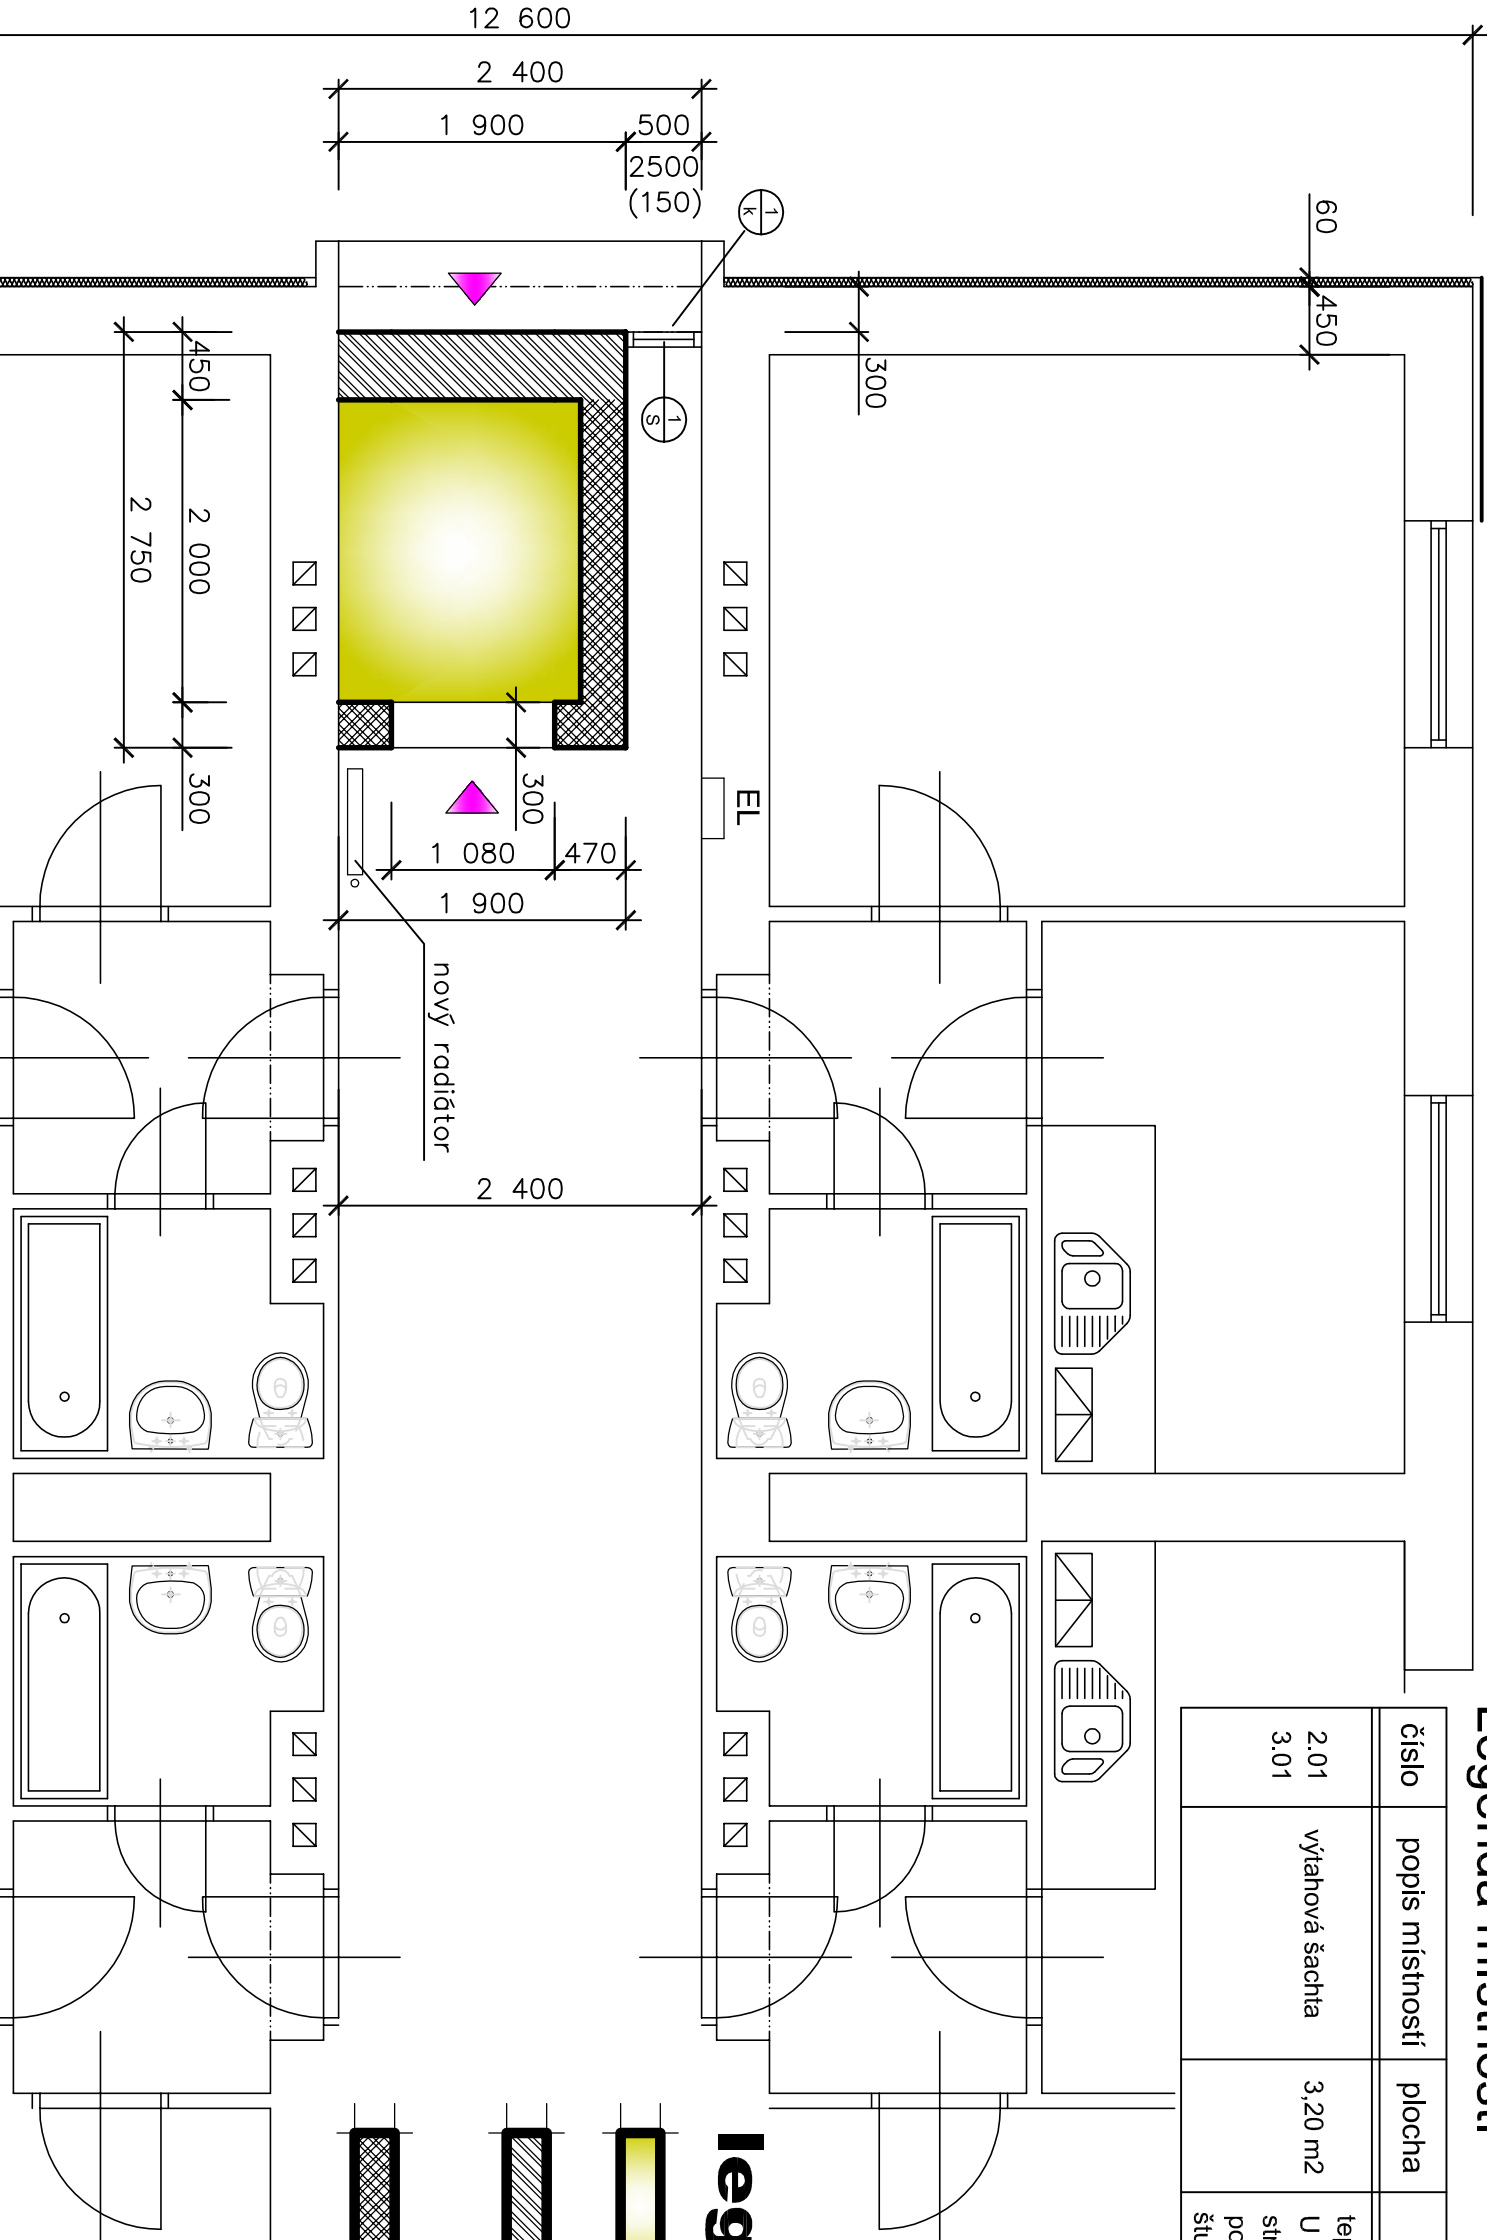

legenda :

- vybourané konstrukce
- zdivo z cihel HELUZ STI 44  
pevnost 8 MPa  
U = 0,2 W/m2K
- zdivo z cihel UNI 25  
pevnost 15 MPa

Vypracoval	Zodp. projektant	Specialista		
Lucie Fidlerová	Ing. Jiří Fidler			
Investor			datum	02/2018
městský obvod Ostrava - Jih			účel	REALIZAČNÍ
Horní 3 , 700 30 Ostrava - Hrabůvka			č. zakázky	338/373
			měřítko	1 : 50
			č.výkresu	10

vestavba osobních výtahů  
v bytovém domě blok č.4  
ODBORÁŘSKÁ 678/74 , par. č. 692, Ostrava-Hrabůvka

stavební úpravy 2 a 3.NP