



pohled stávající

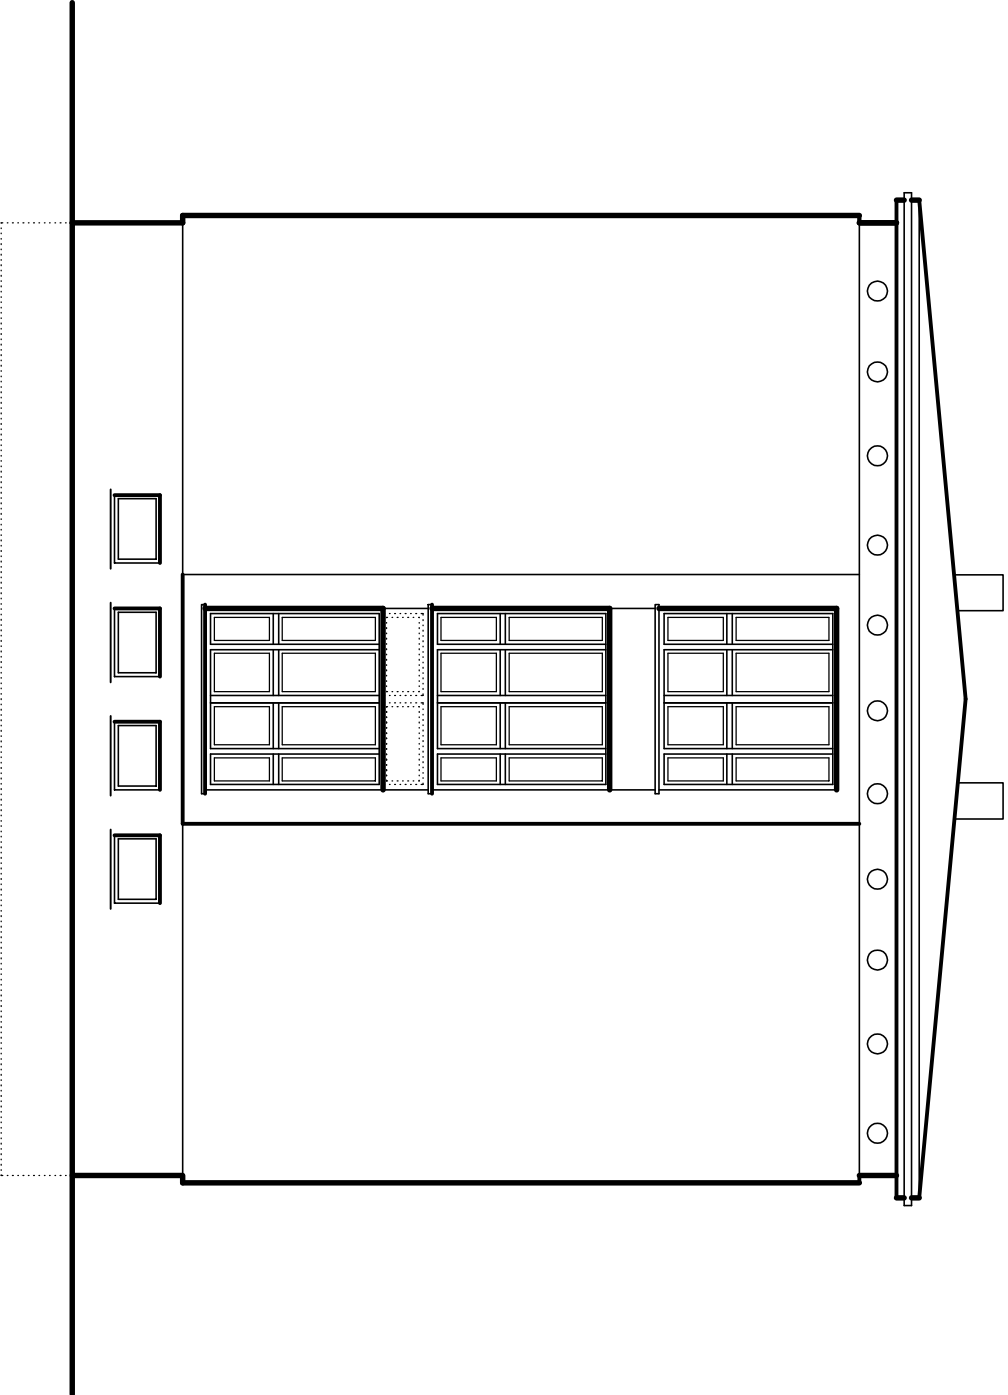

pohled nový

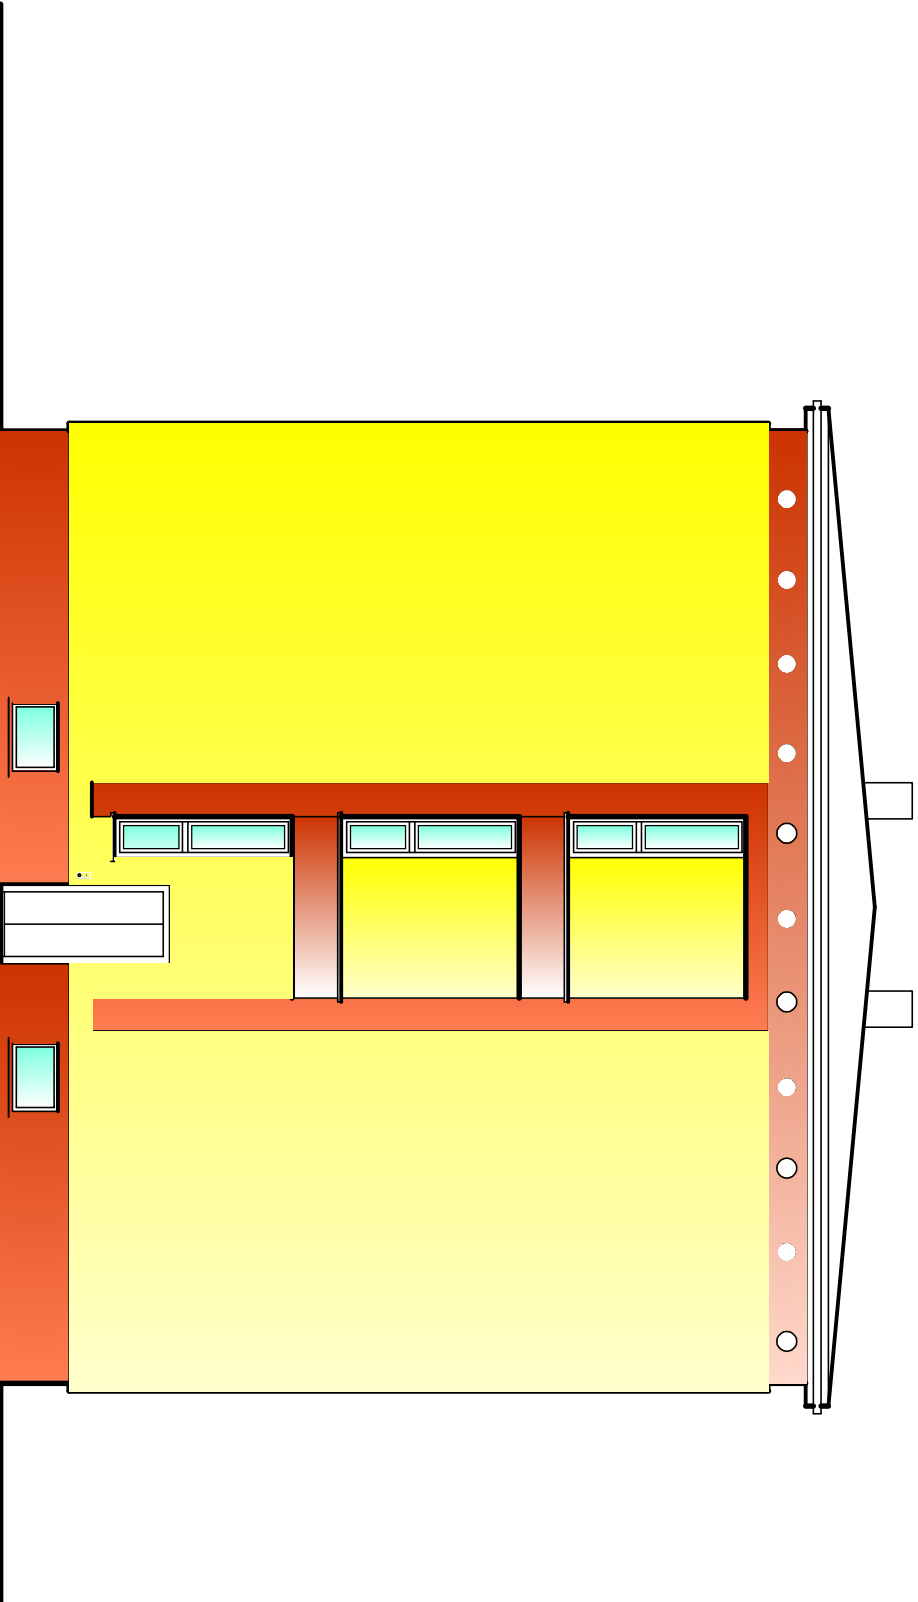

Vypracoval		Zodp. projektant		Specialista					
Lucie Fidlerová		Ing. Jiří Fidler							
Investor		městský obvod Ostrava - Jih Horní 3 , 700 30 Ostrava - Hrabůvka							
<div>vestavba osobních výtahů v bytovém domě blok č.4</div> <div>ODBORÁŘSKÁ 678/74 , par. č. 692, Ostrava-Hrabůvka</div>									
						datum		02/2018	
						účel		REALIZAČNÍ	
						č. zakázky		338/373	
						měřítko		1 : 100	
pohled stávající - nový				č.výkresu					
				14					