
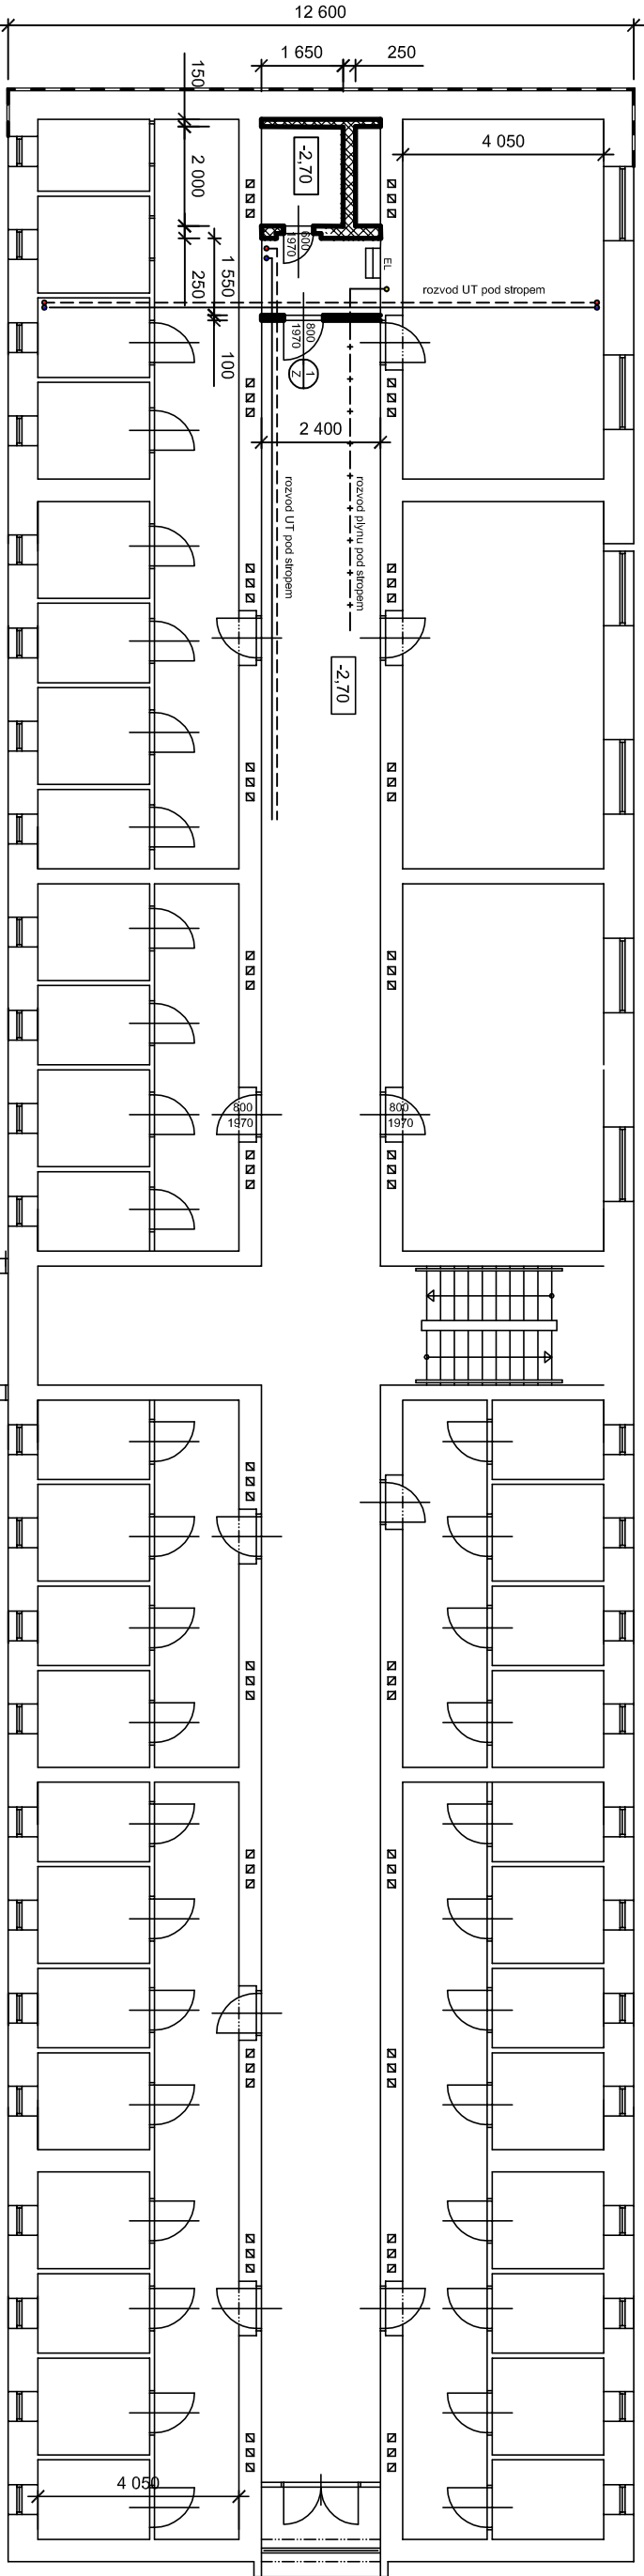



ulice Horní

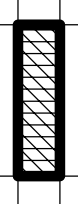

legenda :

-  zdiwo z cihel plyných CVP CP
pevnost P 15 MPa
290X140x6,5
-  zdiwo z cihel HELUZ UNI 25
pevnost 15 MPa
neprůzvučnost 56dB

Vypracoval		Zodp. projektant	Specialista	datum	
Lucie Fidlerová		Ing. Jiří Fidler			
Investor				městský obvod Ostrava - Jih Horní 3 , 700 30 Ostrava - Hrabůvka	02/2018
vestavba osobních výtahů v bytovém domě blok č.5 Horní 679/29, parcela č. 693, Ostrava-Hrabůvka				účel	REALIZAČNÍ
				č. zakázky	338/373
				měřítko	1 : XX
1.PP - nový stav				č.výkresu	04