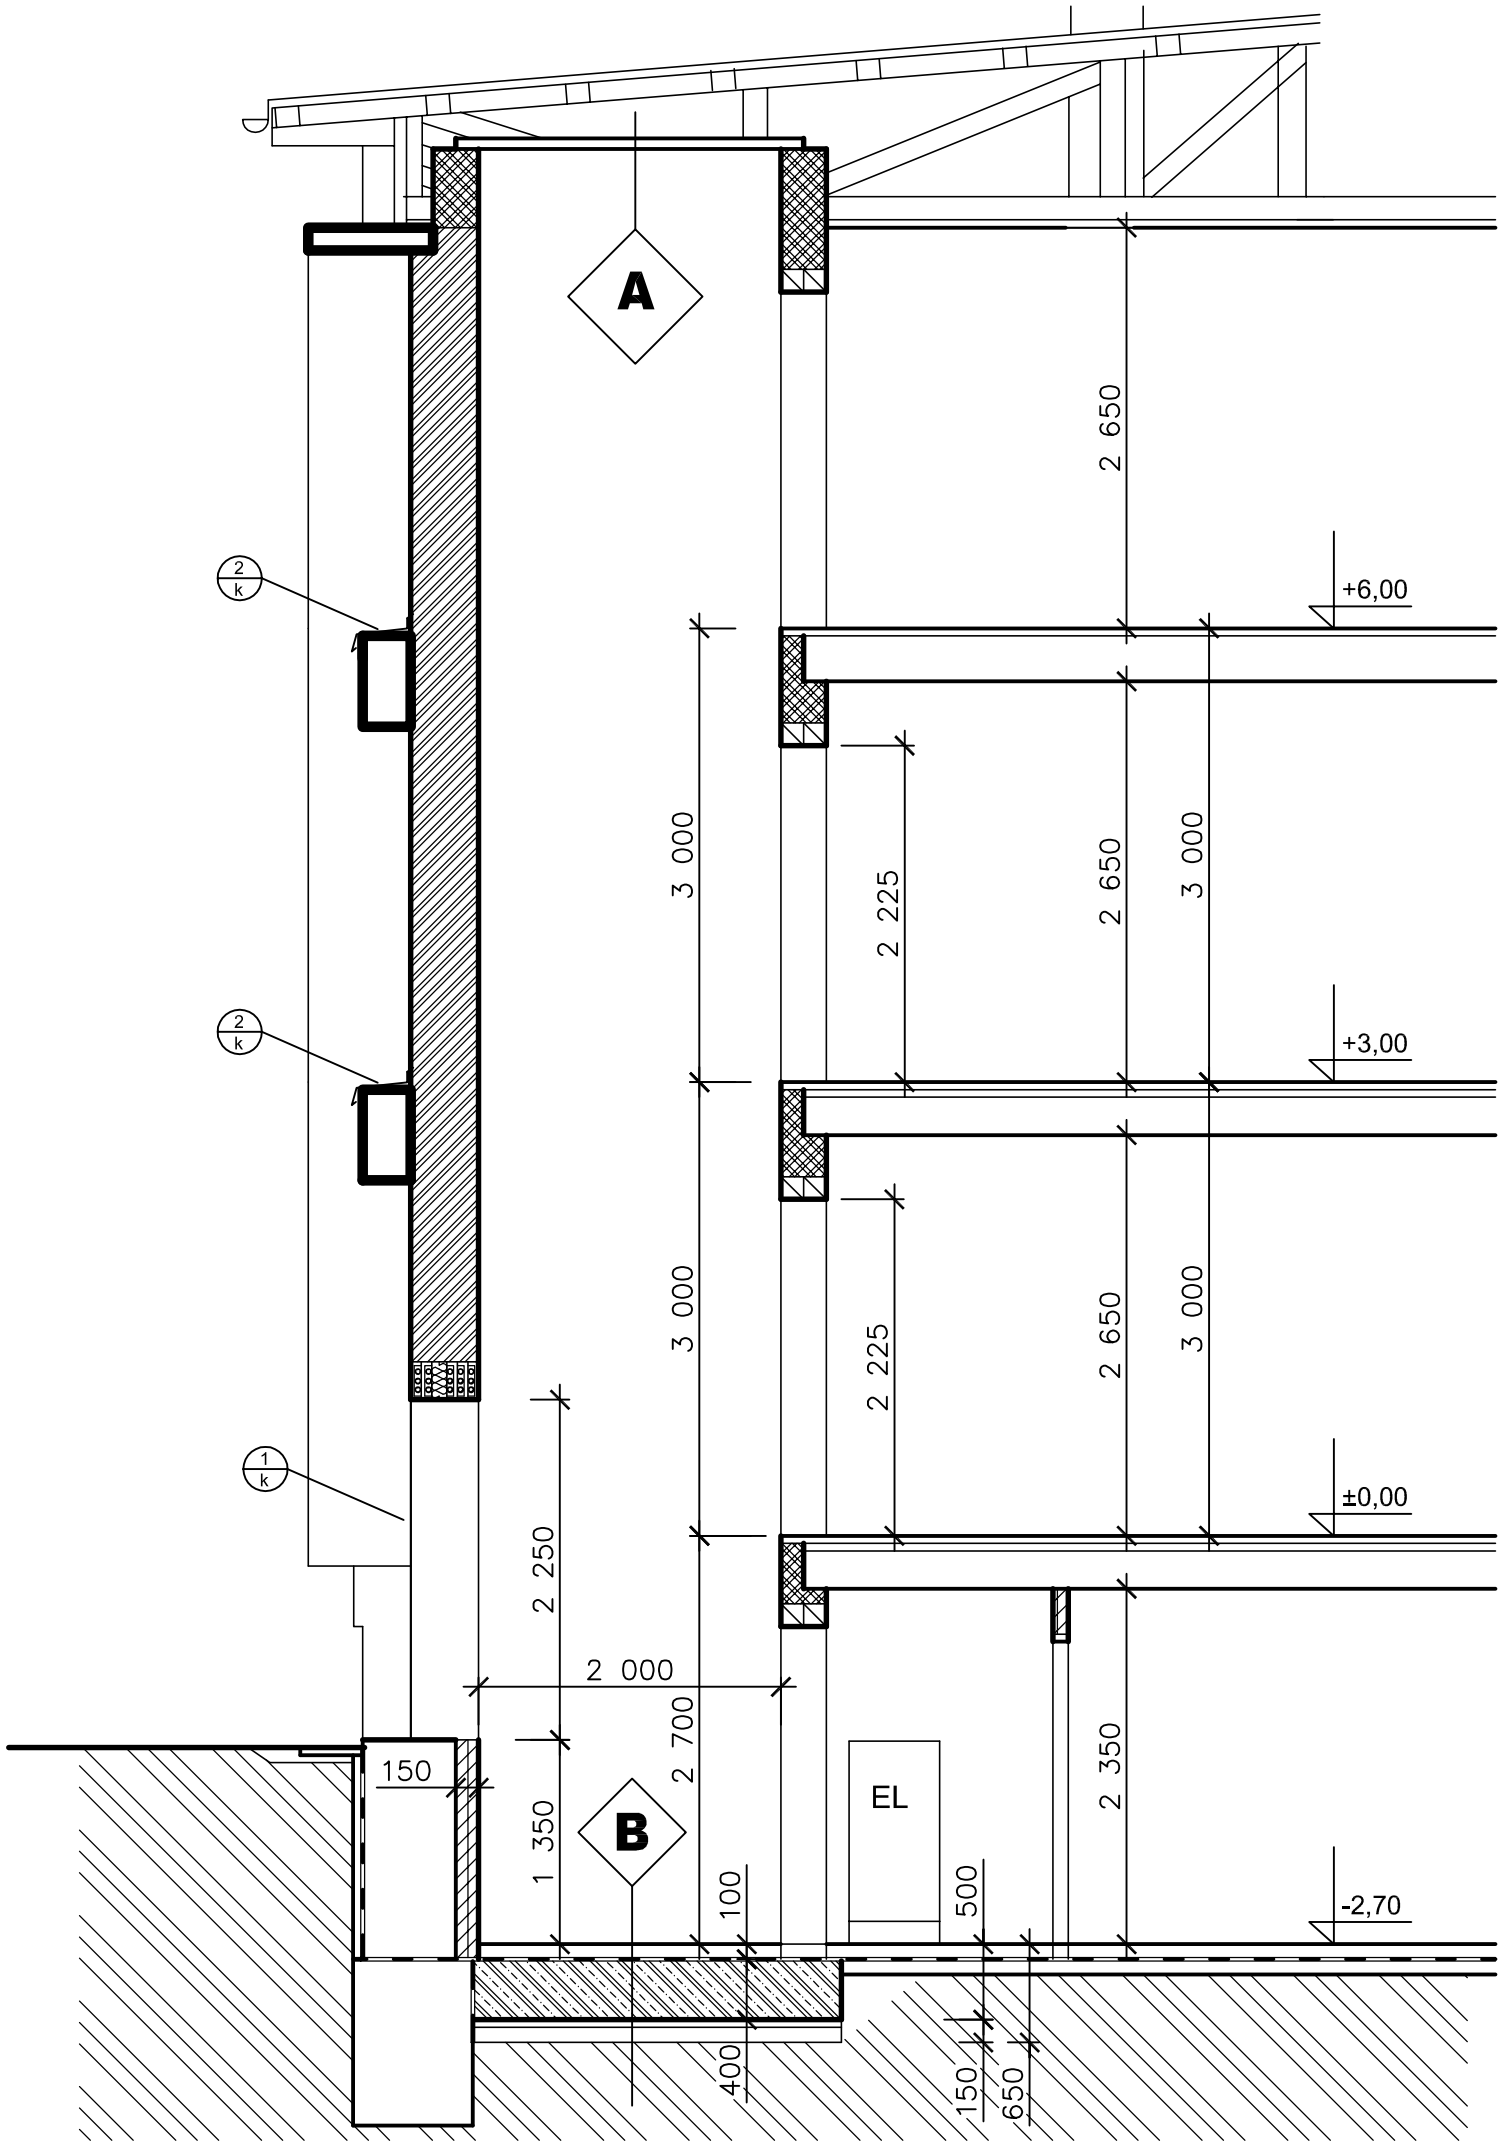

skladby konstrukcí

A

tep. izolace tl. 200mm
U = 1,1 W/m2K
stropní desky PZD tl. 90mm
pož. odolnost EI 30
štuková omítka

B

3x nátěr IZOBAN
cem. potěr C 20/25 tl. 100mm
1x izolace IPA V 60 S35
nátěr ALP
ŽB desky C 25/30 XC1 tl. 400mm
vyztužená 2x KARI sítí 8/8 oka 100/100
cem. potěr C 20/25 tl. 50mm
štěrkový podsyp hutněný na hodnotu Edef = 45 Mpa
tl. 100mm

Vypracoval	Zodp. projektant	Specialista	
Lucie Fidlerová	Ing. Jiří Fidler		

Investor městský obvod Ostrava - Jih
Horní 3 , 700 30 Ostrava - Hrabůvka

vestavba osobních výtahů v bytovém domě blok č.5

Horní 679/29, parcela č. 693, Ostrava-Hrabůvka

Řez B - B'

datum	02/2018
účel	REALIZAČNÍ
č. zakázky	338/373
měřítko	1 : 50
č.výkresu	08