


Legenda místností

číslo	popis místností	plocha	strop 3.NP	stěny
2.01	vytáhová šachta	3,20 m2	tep. izolace tl. 200mm U = 1,1 W/m2K stropní desky PZD tl. 90mm pož. odolnost EI 30 štuková omítka	štuková omítka
3.01				

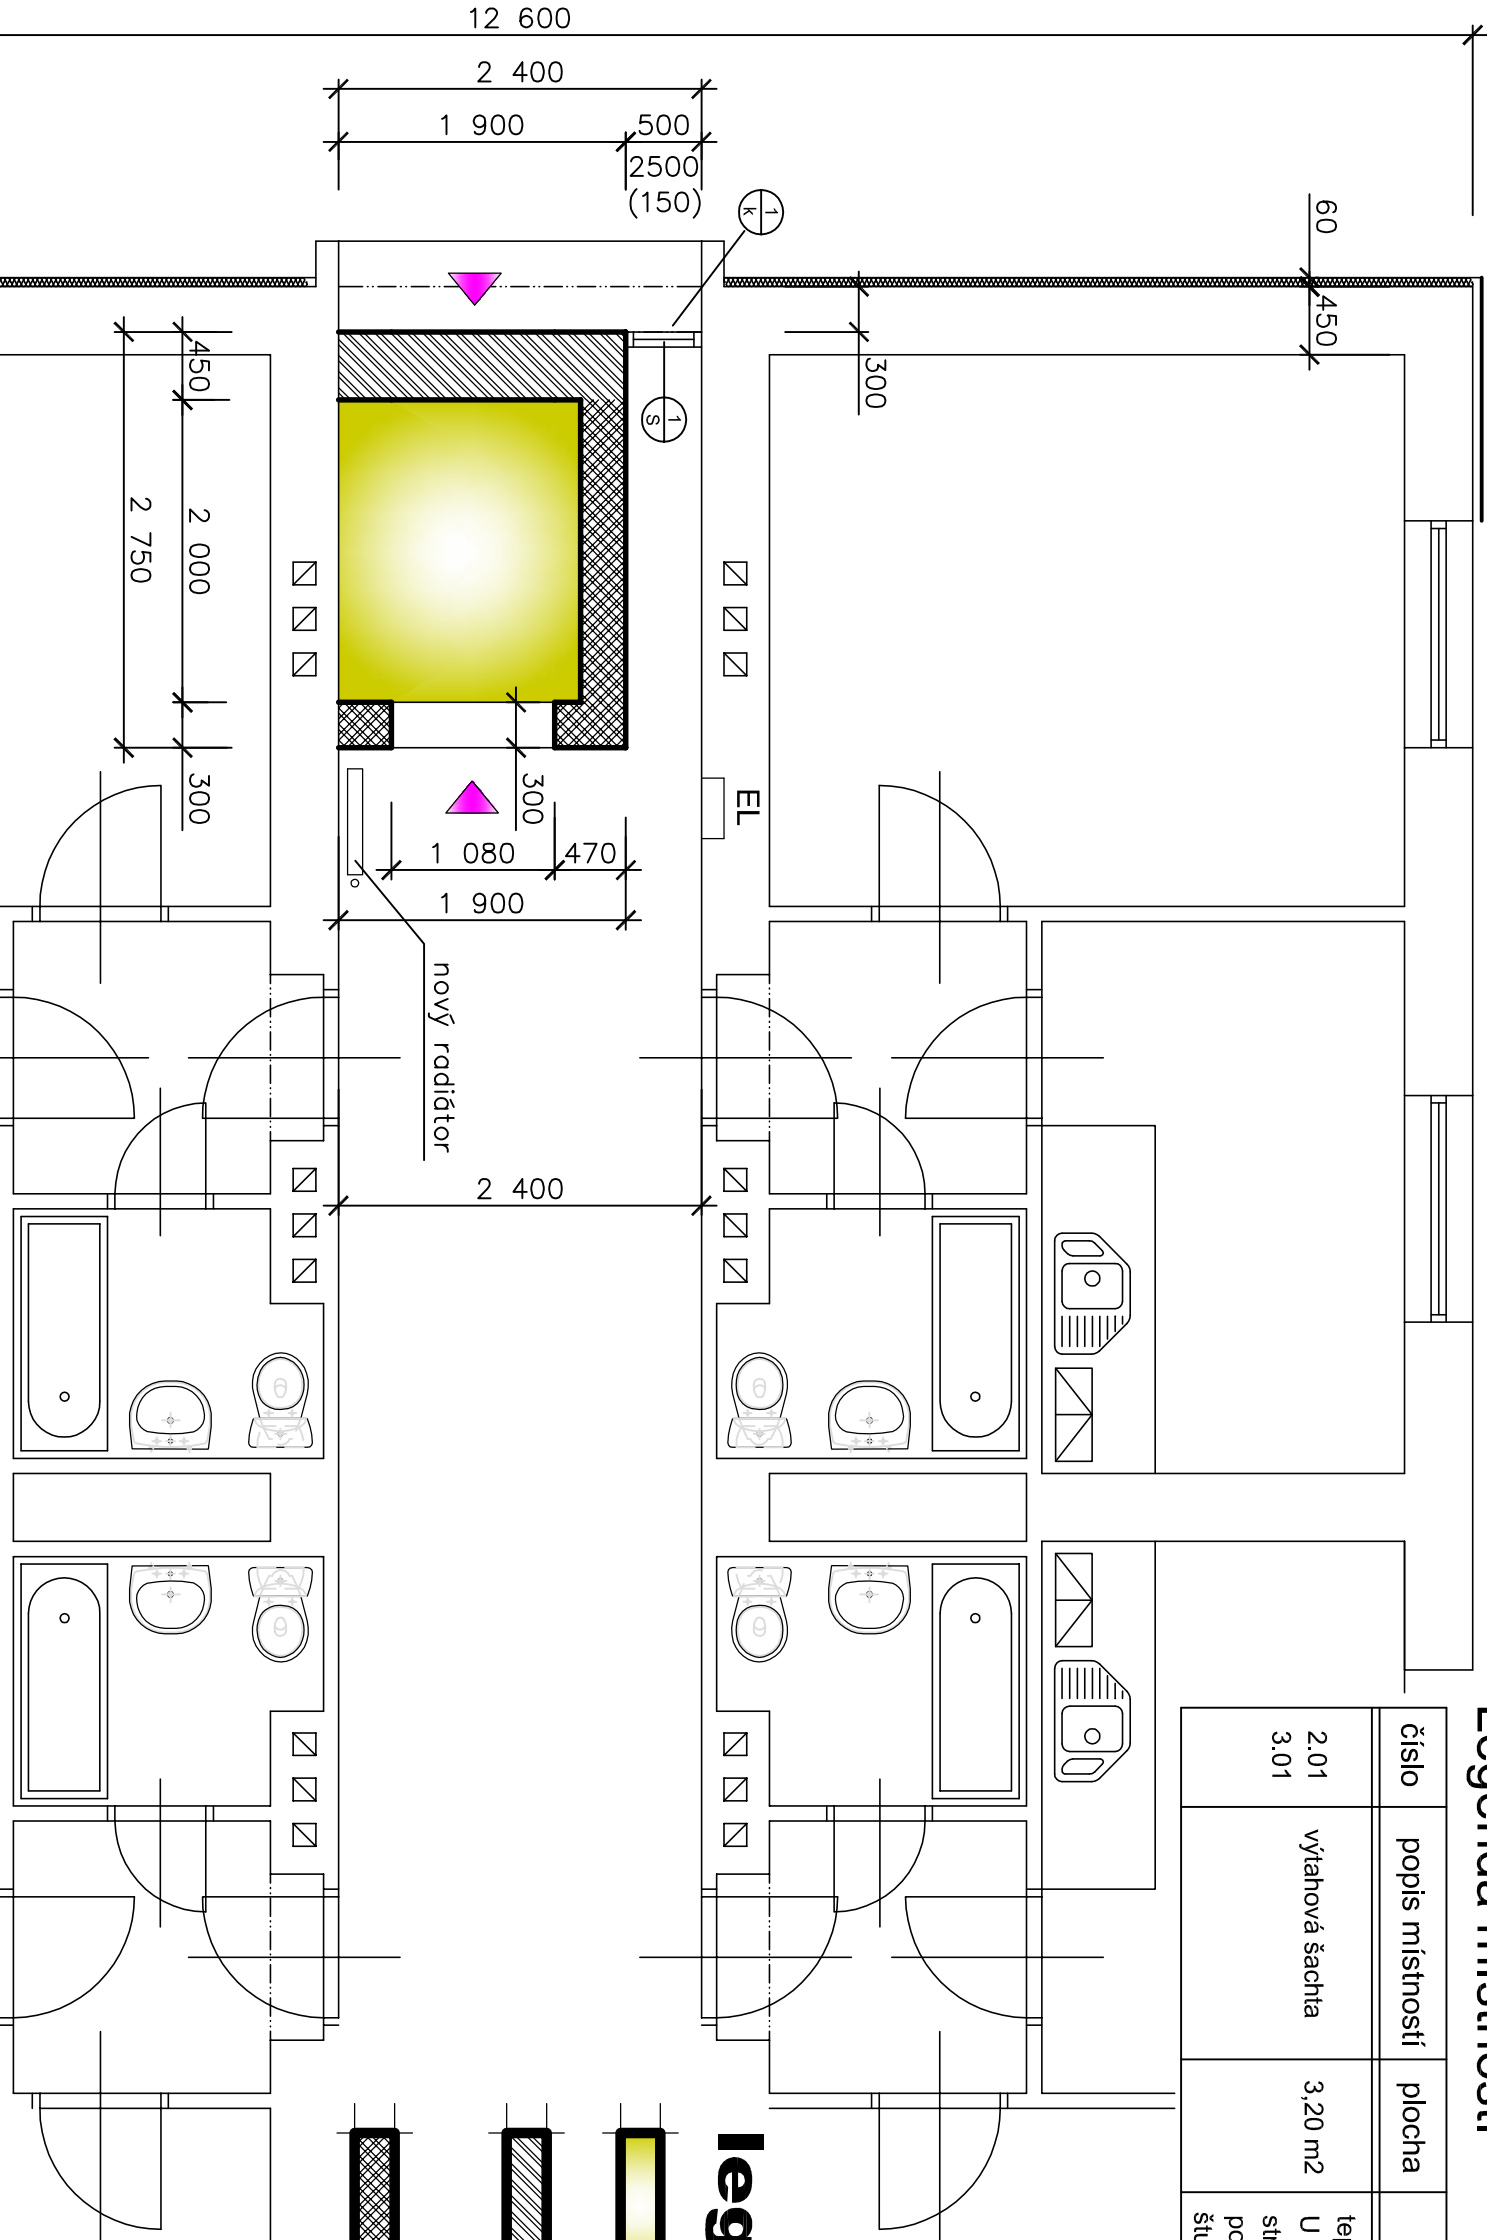

legenda :

- vybourané konstrukce
- zdivo z cihel HELUZ STI 44
pevnost 8 MPa
U = 0,2 W/m2K
- zdivo z cihel UNI 25
pevnost 15 MPa

Vypracoval		Zodp. projektant		Specialista		
Lucie Fidlerová		Ing. Jiří Fidler				
Investor	městský obvod Ostrava - Jih Horní 3 , 700 30 Ostrava - Hrabůvka					
vestavba osobních výtahů v bytovém domě blok č.5 Horní 679/29, parcela č. 693, Ostrava-Hrabůvka					datum	02/2018
					účel	REALIZAČNÍ
					č. zakázky	338/373
					měřítko	1 : 50
stavební úpravy 2 a 3.NP					č.výkresu	10