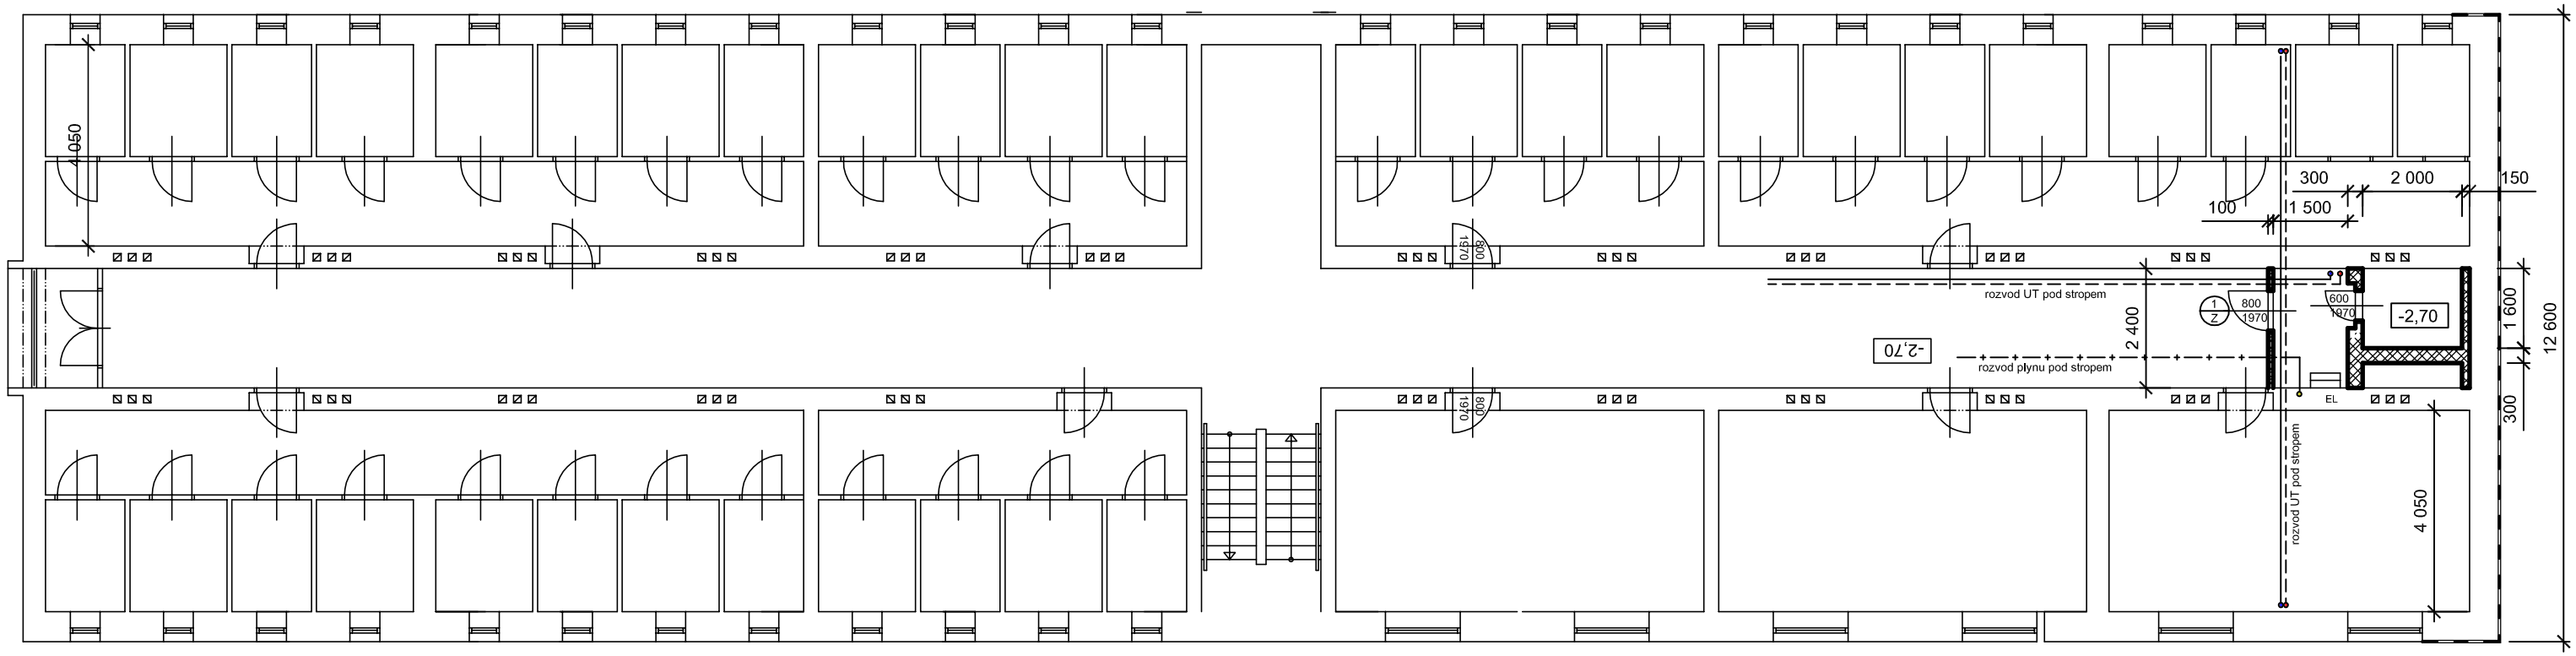

legenda :

zdivo z cihel plných CVP CP
pevnost P 15 MPa
290x140x6,5

zdivo z cihel HELUZ AKU 30
pevnost 15 MPa
neprůzvučnost 56dB

Vypracoval	Zodp. projektant	Specialista	
Lucie Fidlerová	Ing. Jiří Fidler		

Investor městský obvod Ostrava - Jih
Horní 3 , 700 30 Ostrava - Hrabůvka

vestavba osobních výtahů v bytovém domě blok č.4

ODBORÁŘSKÁ 678/74 , par. č. 692, Ostrava-Hrabůvka

datum	02/2018
účel	dok.pUaSP
č. zakázky	338/373
měřítko	1 : XX
č.výkresu	04

1.PP - nový stav