


Legenda:

zájmové území

Vypracoval		Zodp. projektant	Specialista
Lucie Fidlerová		Ing. Jiří Fidler	
Investor		městský obvod Ostrava - Jih Horní 3, 700 30 Ostrava - Hrabůvka	
datum			02/2018
účel			REALIZAČNÍ
č. zakázky			338/373
měřítko			1 : 1000
vestavba osobních výtahů v bytových domech			
Odborářská 68 a 74, Horní 29, Ostrava-Hrabůvka			
SITUACE			č.výkresu
			C01

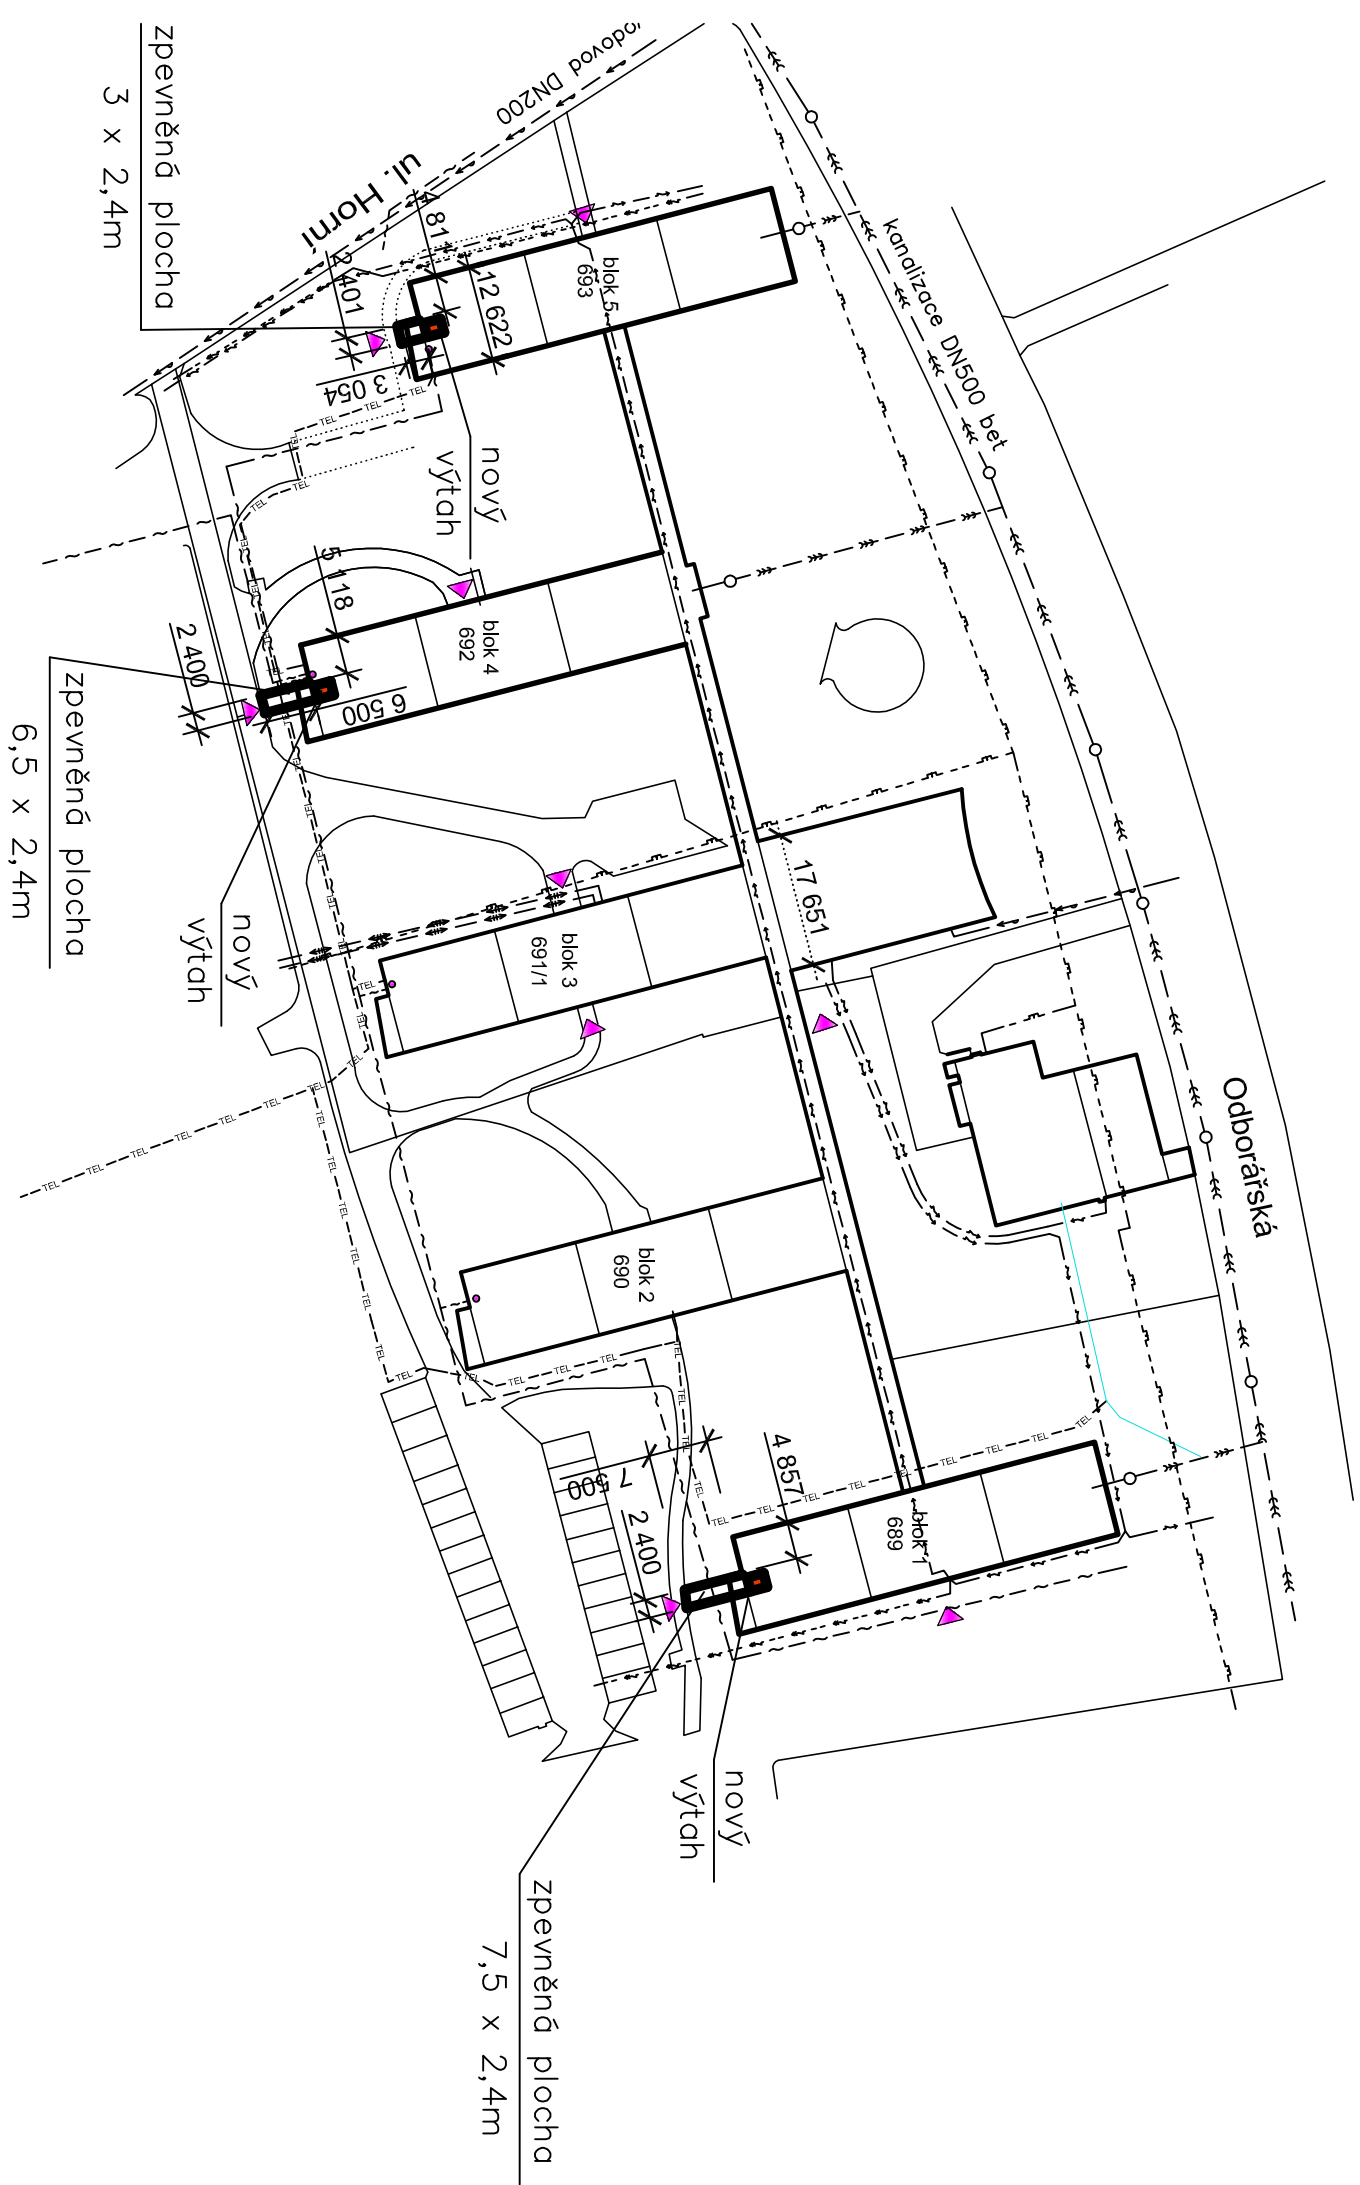

Legendai:

Stávající sítě

- ~ — Sdělovací kabel CETIN
- - - - - plynovod NTL
- <- - - - - vodovod DN200 GGG
- - <- - - - - podzemní vedení NN
- - <- - - - - podzemní vedení VN
- <- - - - - kanalizace jednotná
- TEL - - - TEL - - - TEL - telekomuniční vedení PODA
- <- - - - - Teplovod VEOULE ČR a.s.

Legenda :

- nový výtah
- zpevněné plochy - zánková dlažba

Vypracoval		Zodp. projektant	Specialista			
Lucie Fidlerová		Ing. Jiří Fidler				
Investor		městský obvod Ostrava - Jih Horní 3 , 700 30 Ostrava - Hrabůvka				
vestavba osobních výtahů v bytových domech				datum		
Odborářská 68 a 74 , Horní 29, Ostrava-Hrabůvka				účel		
				č. zakázky		
				měřítko		
koordinální situace				č.výkresu		
				C02		

