


1 650 250

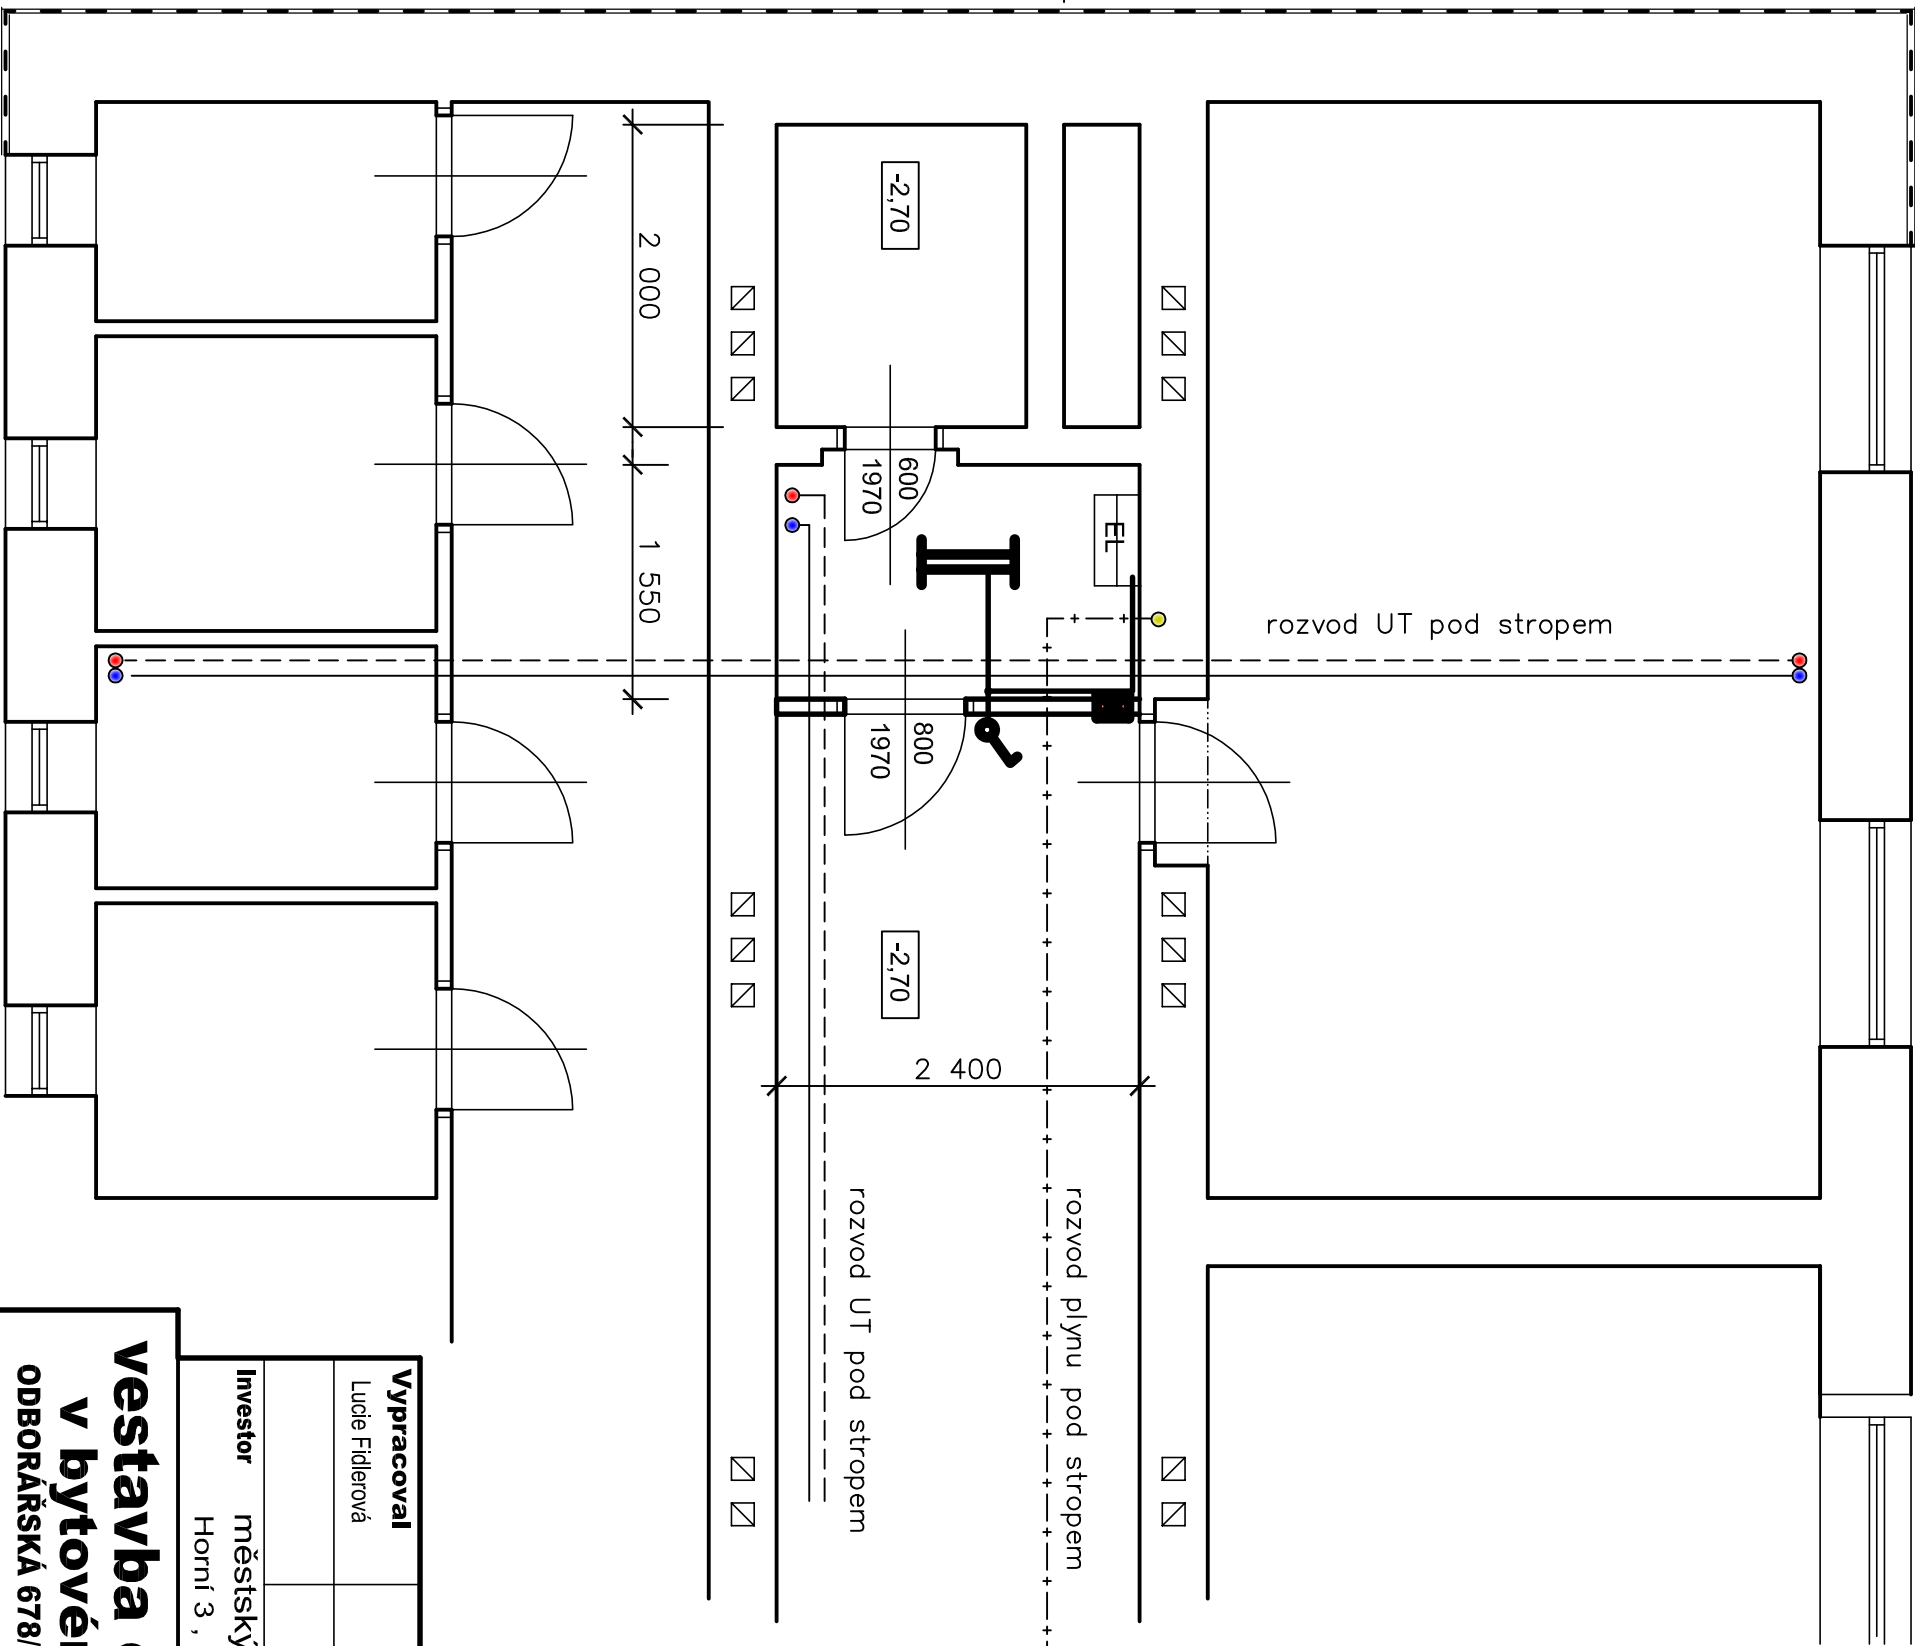

legenda :

■ větrací mřížka 100x100mm V= 0,3m
■ větrací mřížka 100x100mm V= 2,3m

II stropní zářivkové svítidlo 2x 36w
dl. 1800mm
1 ks

I vypínač se signalizační douhovkou
1 ks

Vypracoval	Zodp. projektant	Specialista		
Lucie Fidlerová	Ing. Jiří Fidler			
Investor			městský obvod Ostrava - Jih	
			Horní 3, 700 30 Ostrava - Hrabůvka	
			datum	02/2018

vestavba osobních výtahů v bytovém domě blok č.4				
ODBORÁŘSKÁ 678/74 , par. č. 692, Ostrava-Hrabůvka				
			účel	REALIZAČNÍ
			č. zakázky	338/373
			měřítko	1 : 50

elektro , VZT		č.výkresu	13
---------------	--	-----------	----