
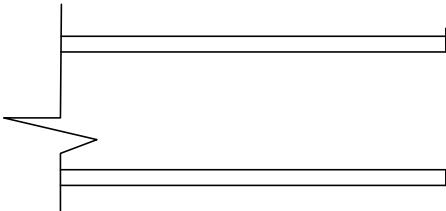


ulice Horní

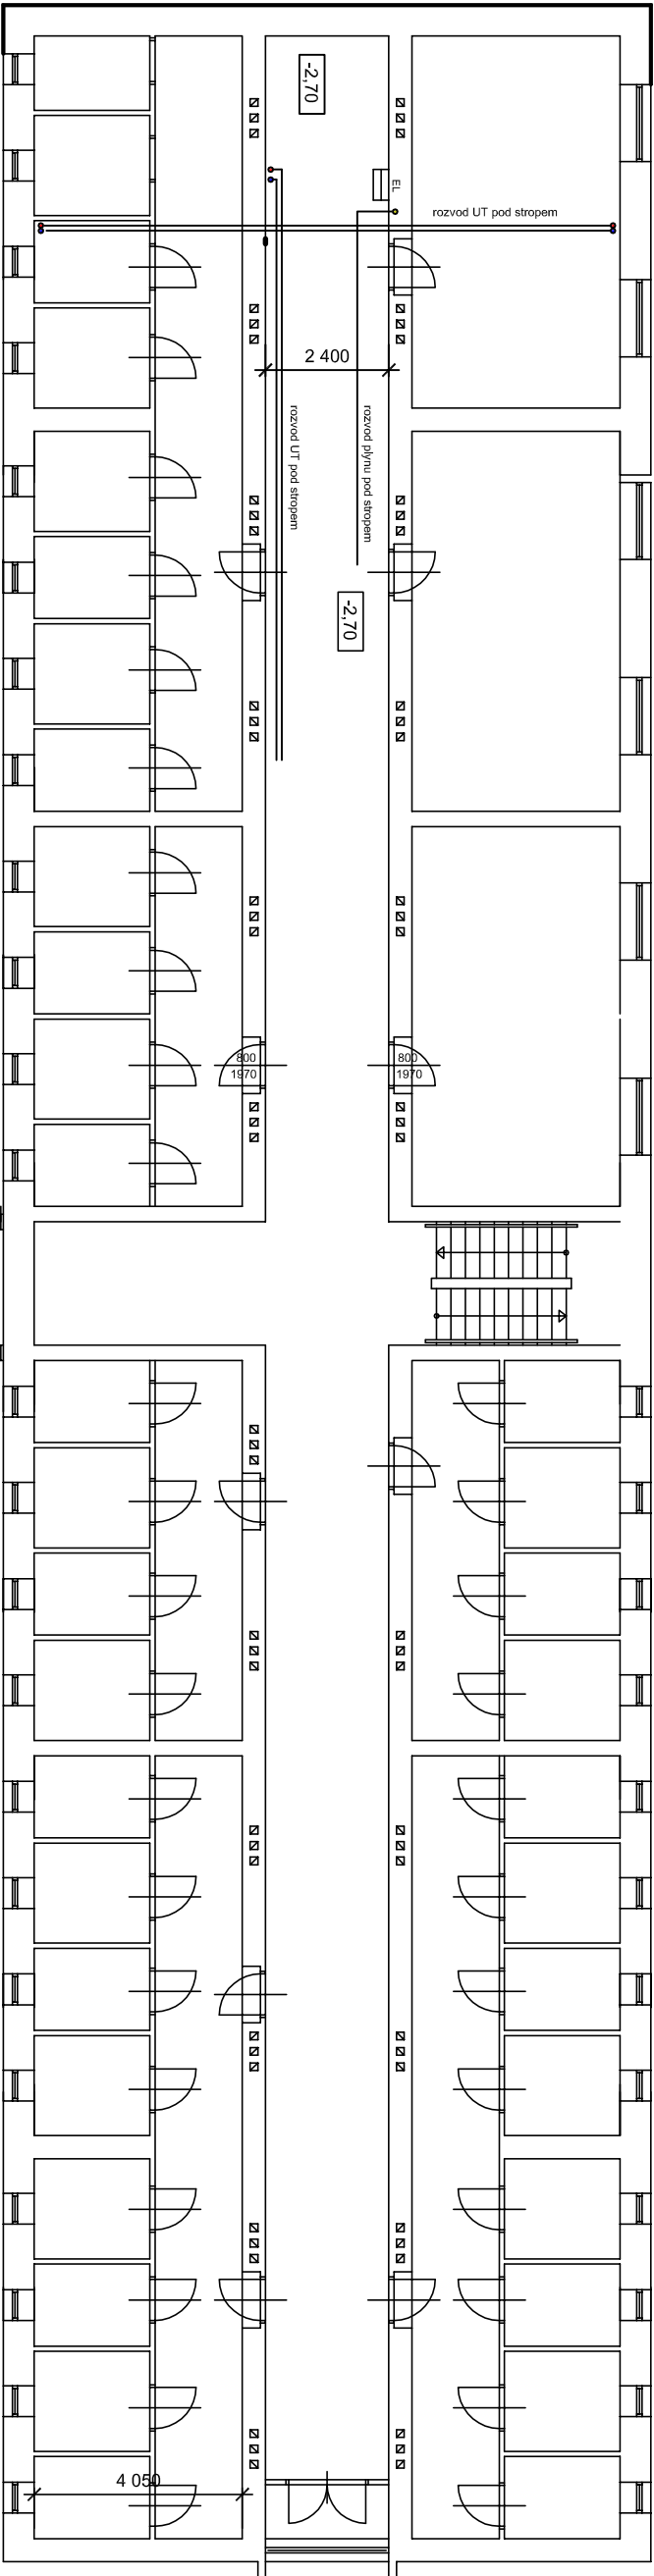

Vypracoval		Zodp. projektant		Specialista			
Lucie Fidlerová		Ing. Jiří Fidler					
Investor		městský obvod Ostrava - Jih Horní 3 , 700 30 Ostrava - Hrabůvka					
vestavba osobních výtahů v bytovém domě blok č.5 Horní 679/29, Ostrava-Hrabůvka						datum	02/2018
						účel	REALIZAČNÍ
						č. zakázky	338/373
						měřítko	1 : 100
stávající stav 1.PP						č.výkresu	02