



## Ostravské vodárny a kanalizace a.s.

Váš dopis zn.:

Ze dne: 9. 3. 2018

Naše zn.: 8.3/8025/2948/18/Va

Vyřizuje: Ing. Dana Vašíčková

Tel.: 597 475 218

E-mail: [vasickova.dana@ovak.cz](mailto:vasickova.dana@ovak.cz)

Ing. Jiří Fidler

Čs. armády 20

710 00 OSTRAVA

Datum: 21. 3. 2018

### Vyjádření k dokumentaci pro řízení o umístění a povolení stavby

Stavba : Vestavba osobních výtahů v bytových domech  
Katastr : Ostrava - Hrabůvka  
Parcela : 693, 692, 689, 258/12, 258/13, 270/4  
Ulice : Horní  
Investor : ÚMOB Ostrava-Jih

Jedná se o vybudování 3 ks výtahů a souvisejících přístupových chodníků ze zámkové dlažby. V navrhovaném místě stavby se nenacházejí zařízení v provozování společnosti Ostravské vodárny a kanalizace a.s.

Ke stavbě nemáme námitek.

Platnost vyjádření je 2 roky.

Ostravské vodárny a kanalizace a.s.

Nádražní 28 / 3114



729 71 Ostrava - Moravská Ostrava


Ing. Dana Vašíčková

technický pracovník oddělení dokumentace

Přílohy

Situace

Dokumentace

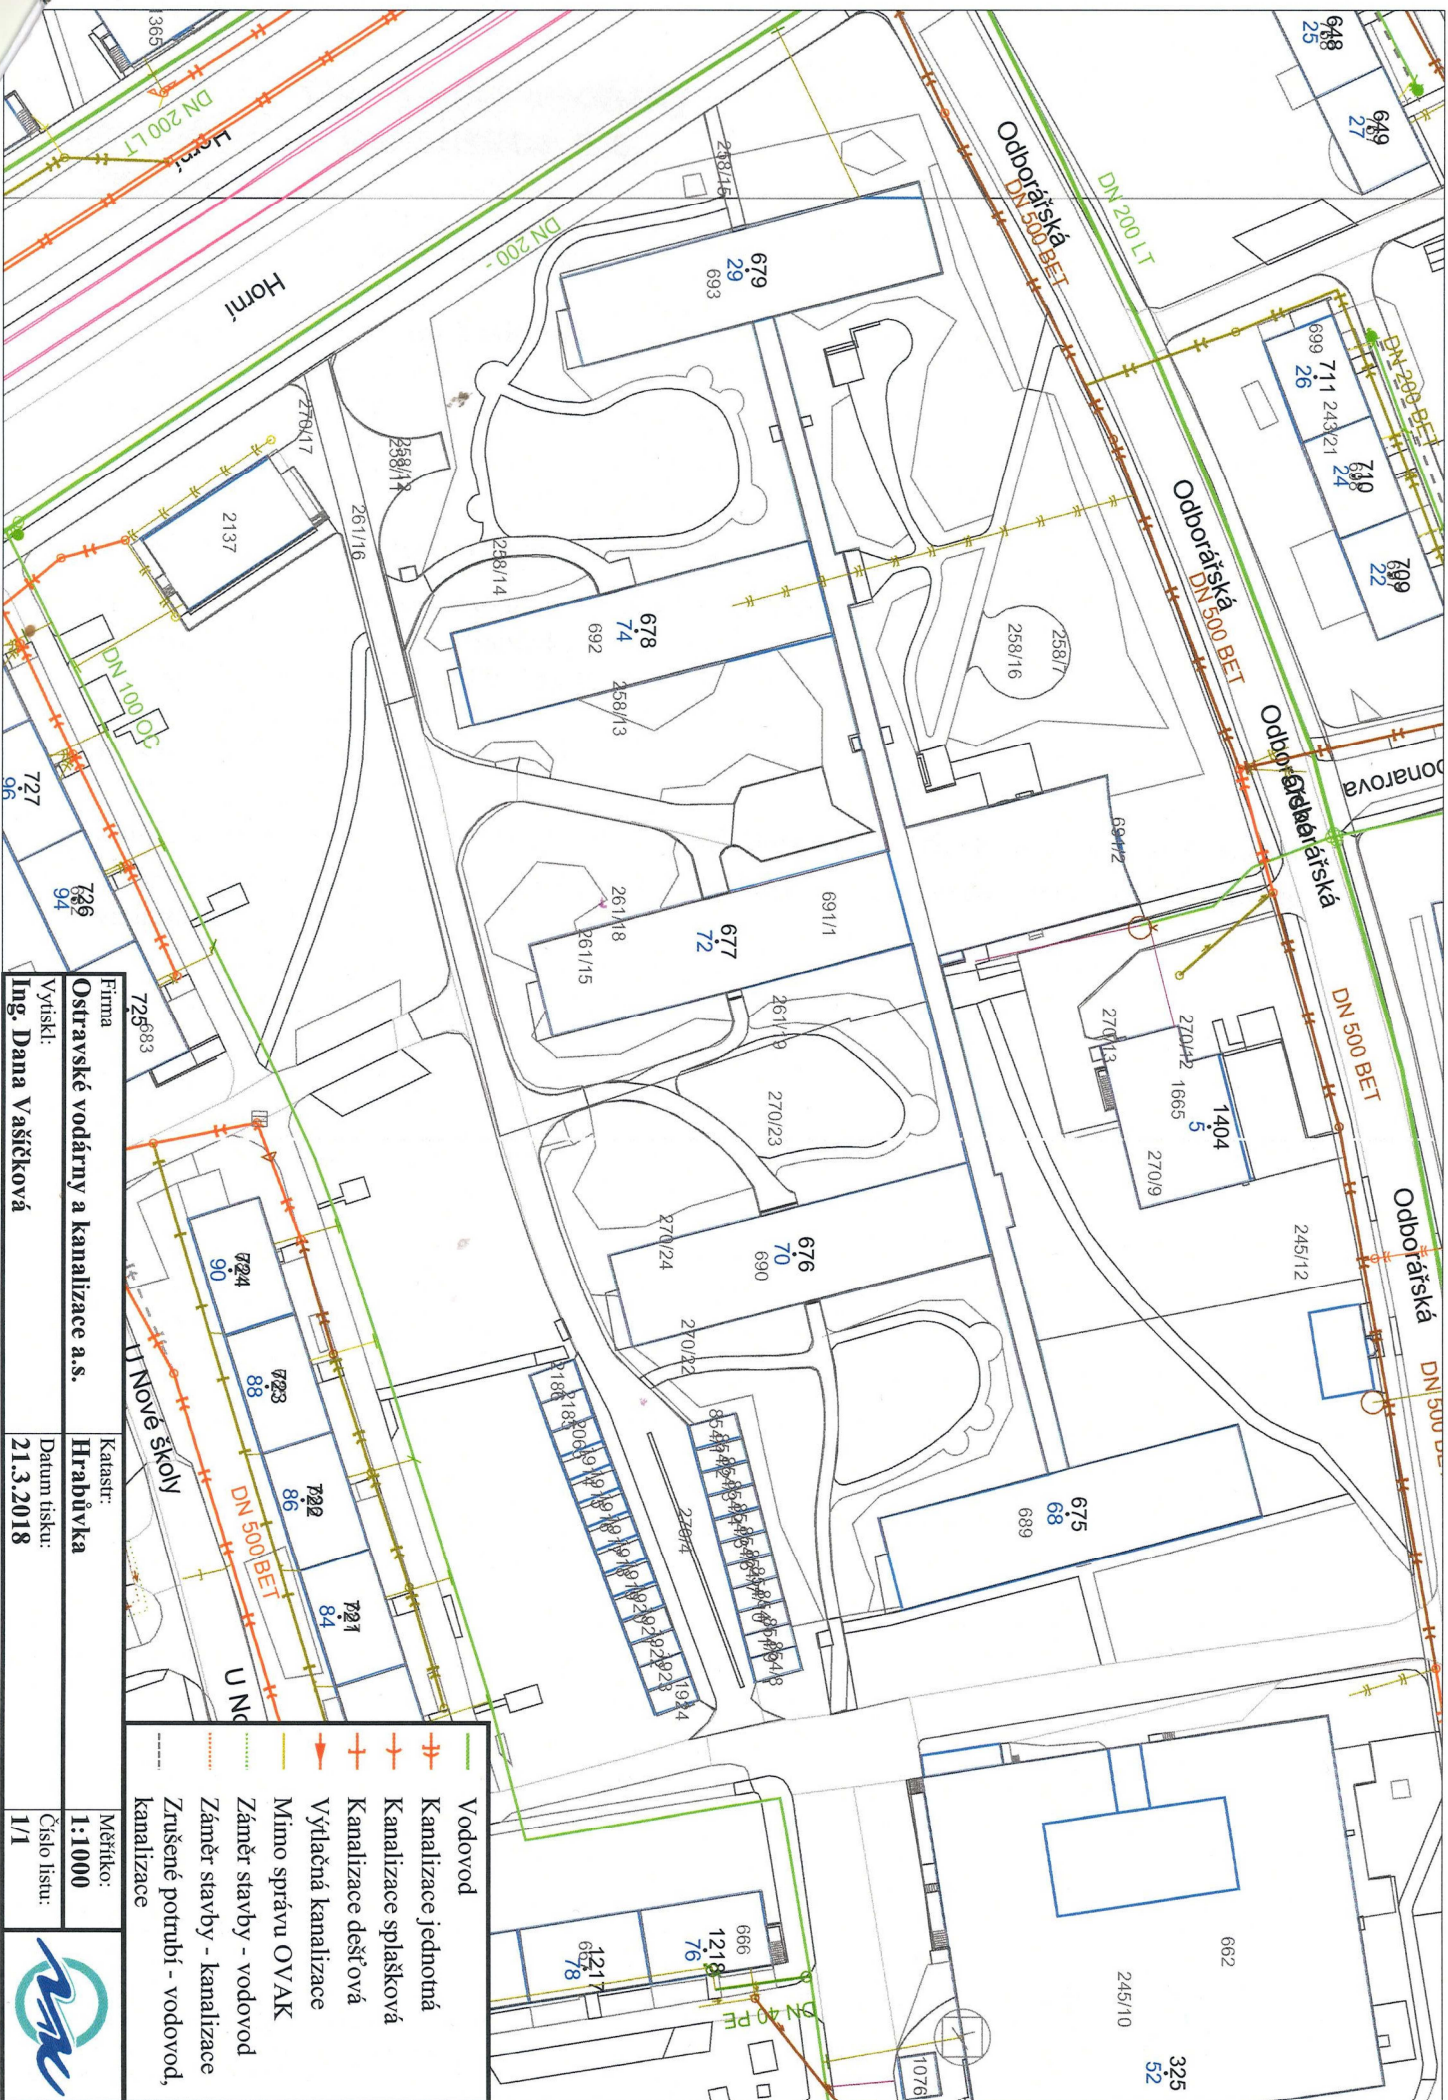

- Vodovod
- Kanalizace jednotná
- Kanalizace splašková
- Kanalizace dešťová
- Výtláčná kanalizace
- Mimo správu OVAK
- Záměr stavby - vodovod
- Záměr stavby - kanalizace
- Zrušené potrubí - vodovod, kanalizace

Firma:		Katastr:		Měřítko:	
Ostravské vodárny a kanalizace a.s.		Hrabůvka		1:1000	
Výši:		Datum tisku:		Číslo listu:	
Ing. Dana Vašíčková		21.3.2018		1/1	

