



pohled stávající

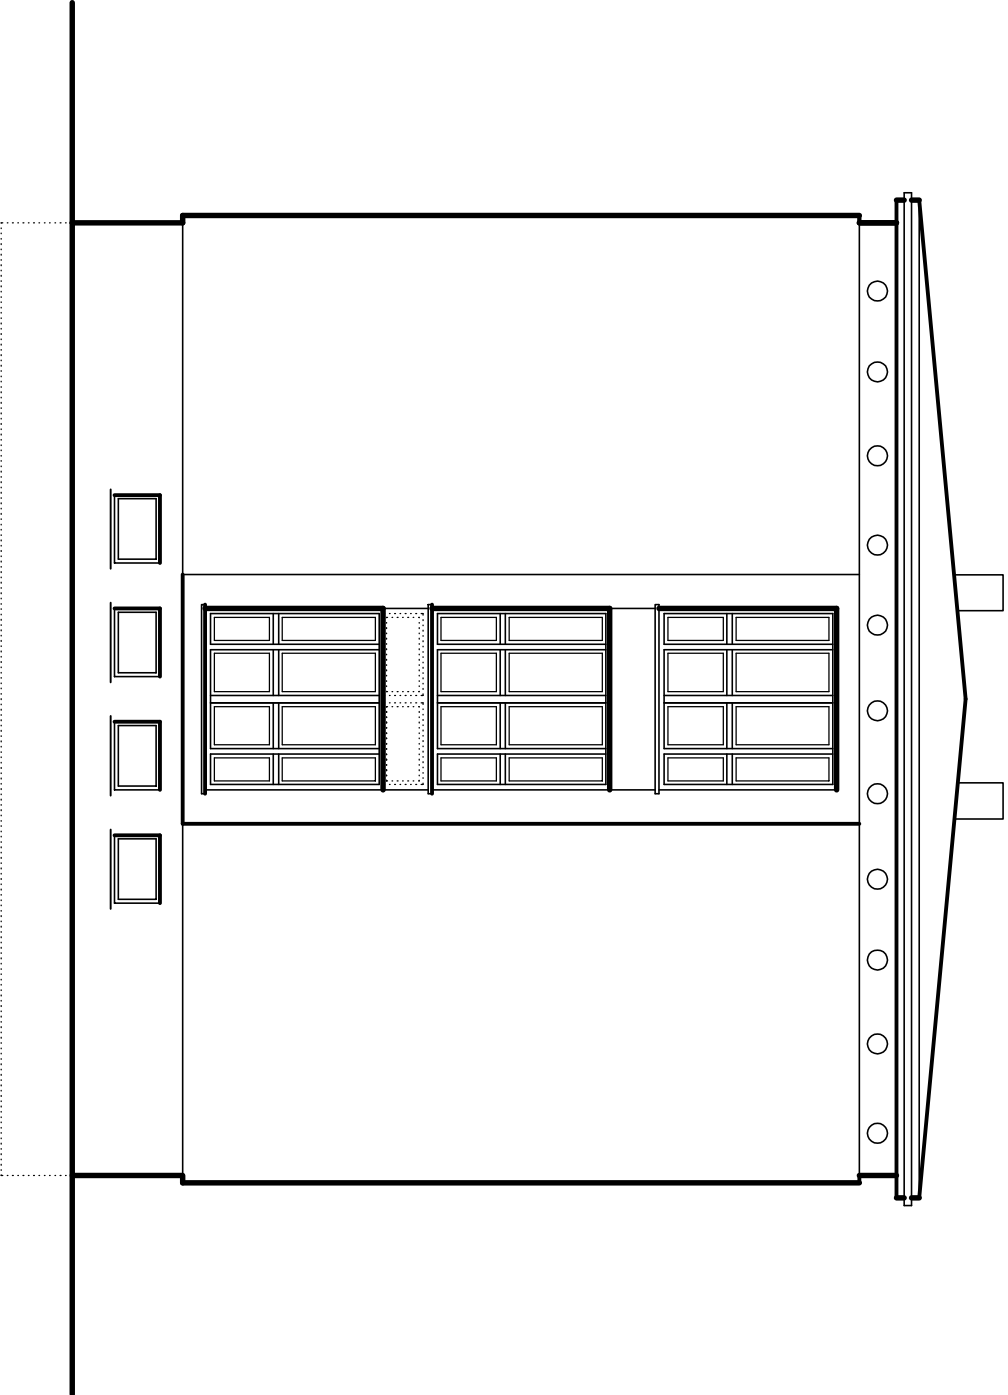

pohled nový

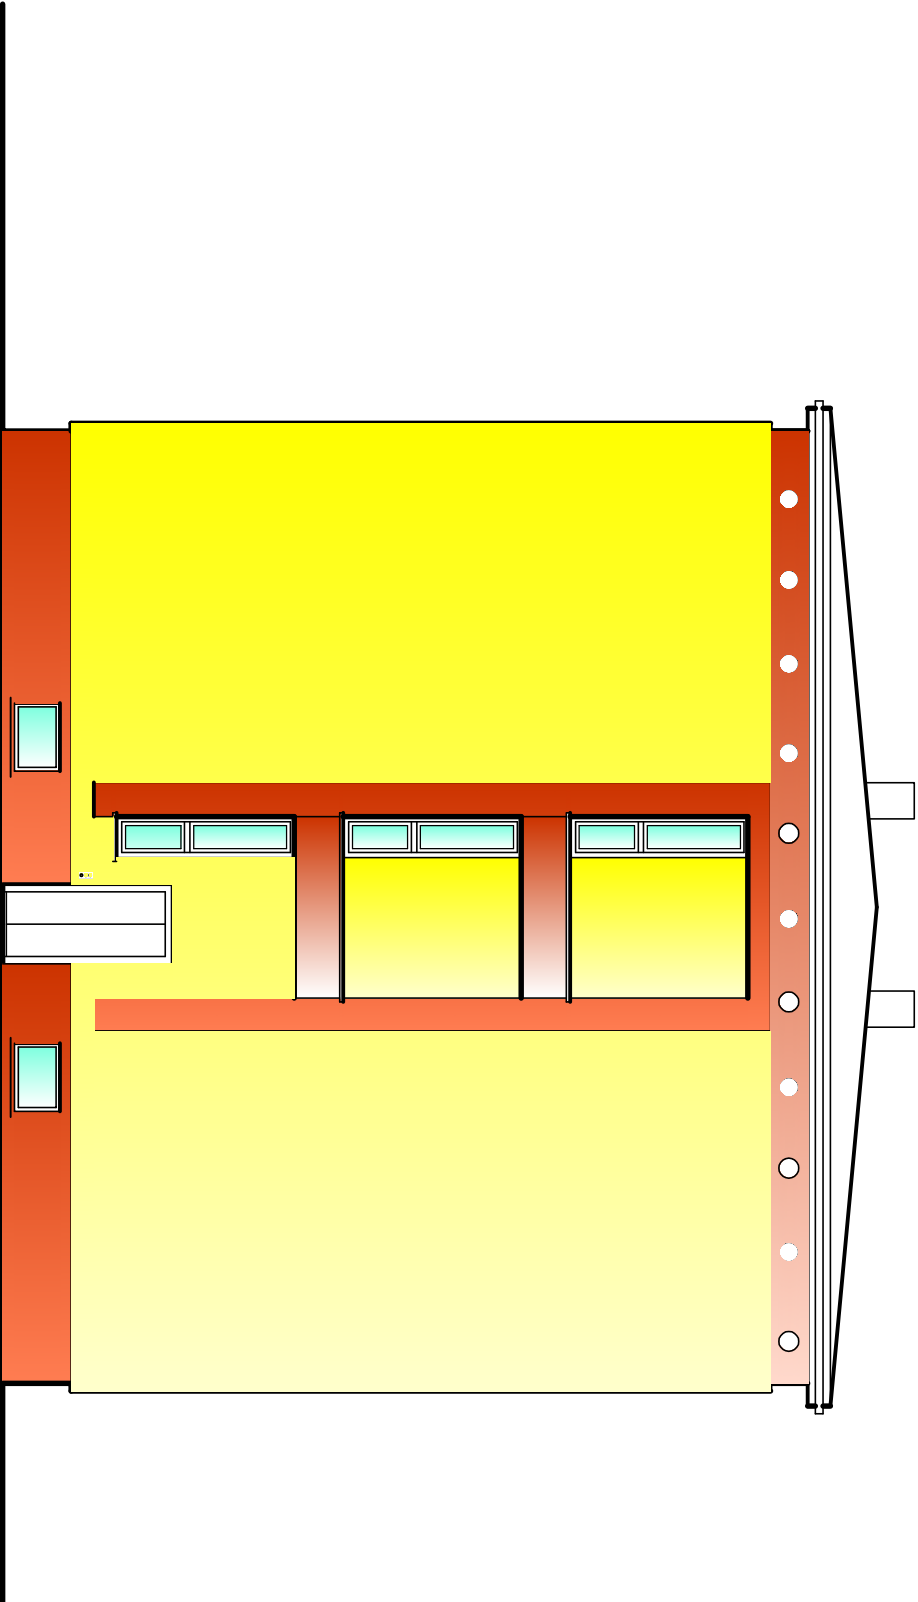

Vyracoval		Zodp. projektant		Specialista	
Lucie Fidlerová		Ing. Jiří Fidler			
Investor		městský obvod Ostrava - Jih Horní 3 , 700 30 Ostrava - Hrabůvka			
		datum		02/2018	
		účel		REALIZAČNÍ	
		č. zakázky		338/373	
		měřítko		1 : 100	
vestavba osobních výtahů v bytovém domě blok č.5 Horní 679/29, parcela č. 693, Ostrava-Hrabůvka					
pohled stávající - nový		č.výkresu		14	