


1 650 250

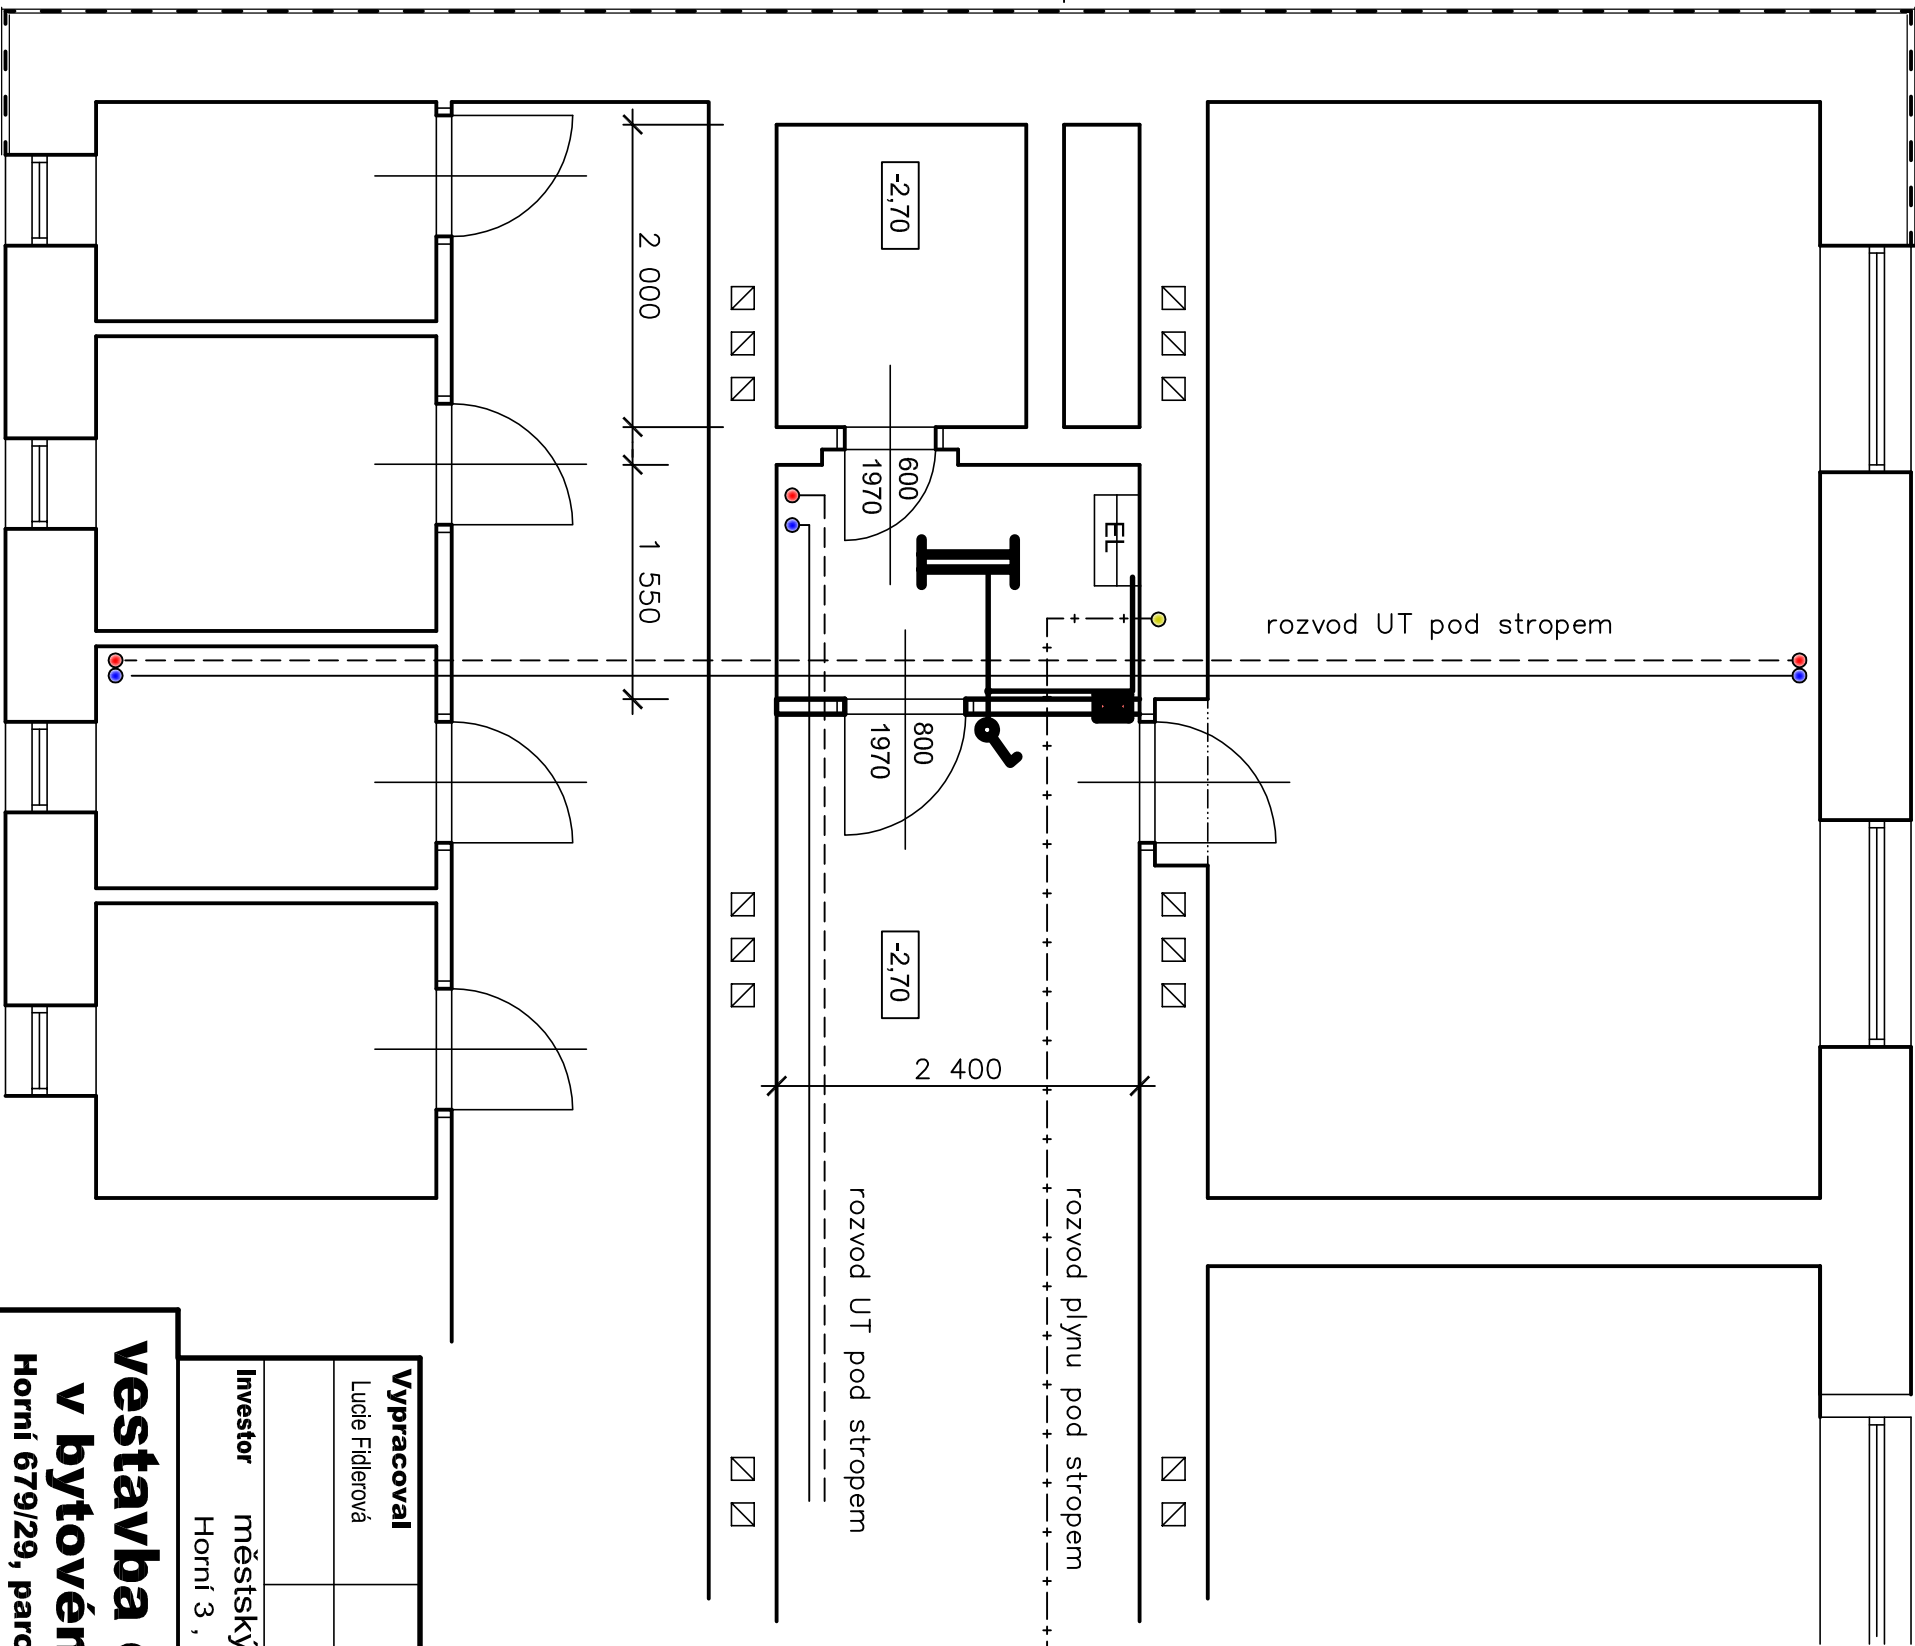

## legenda :

■ větrací mřížka 100x100mm V= 0,3m  
■ větrací mřížka 100x100mm V= 2,3m

II stropní zářivkové svítidlo 2x 36w  
dl. 1800mm  
1 ks

🔑 vypínač se signalizační douhovkou  
1 ks

**Vypracoval** **Zodp. projektant** **Specialista**

Lucie Fidlerová Ing. Jiří Fidler

**Investor** městský obvod Ostrava - Jih  
Horní 3 , 700 30 Ostrava - Hrabůvka

**datum** 02/2018

**účel** REALIZAČNÍ

**č. zakázky** 338/373

**měřítko** 1 : 50

## vestavba osobních výtahů v bytovém domě blok č.5

Horní 679/29, parcela č. 693, Ostrava-Hrabůvka

## elektro , VZT

č.výkresu

13